


5号公園補修計画平面図

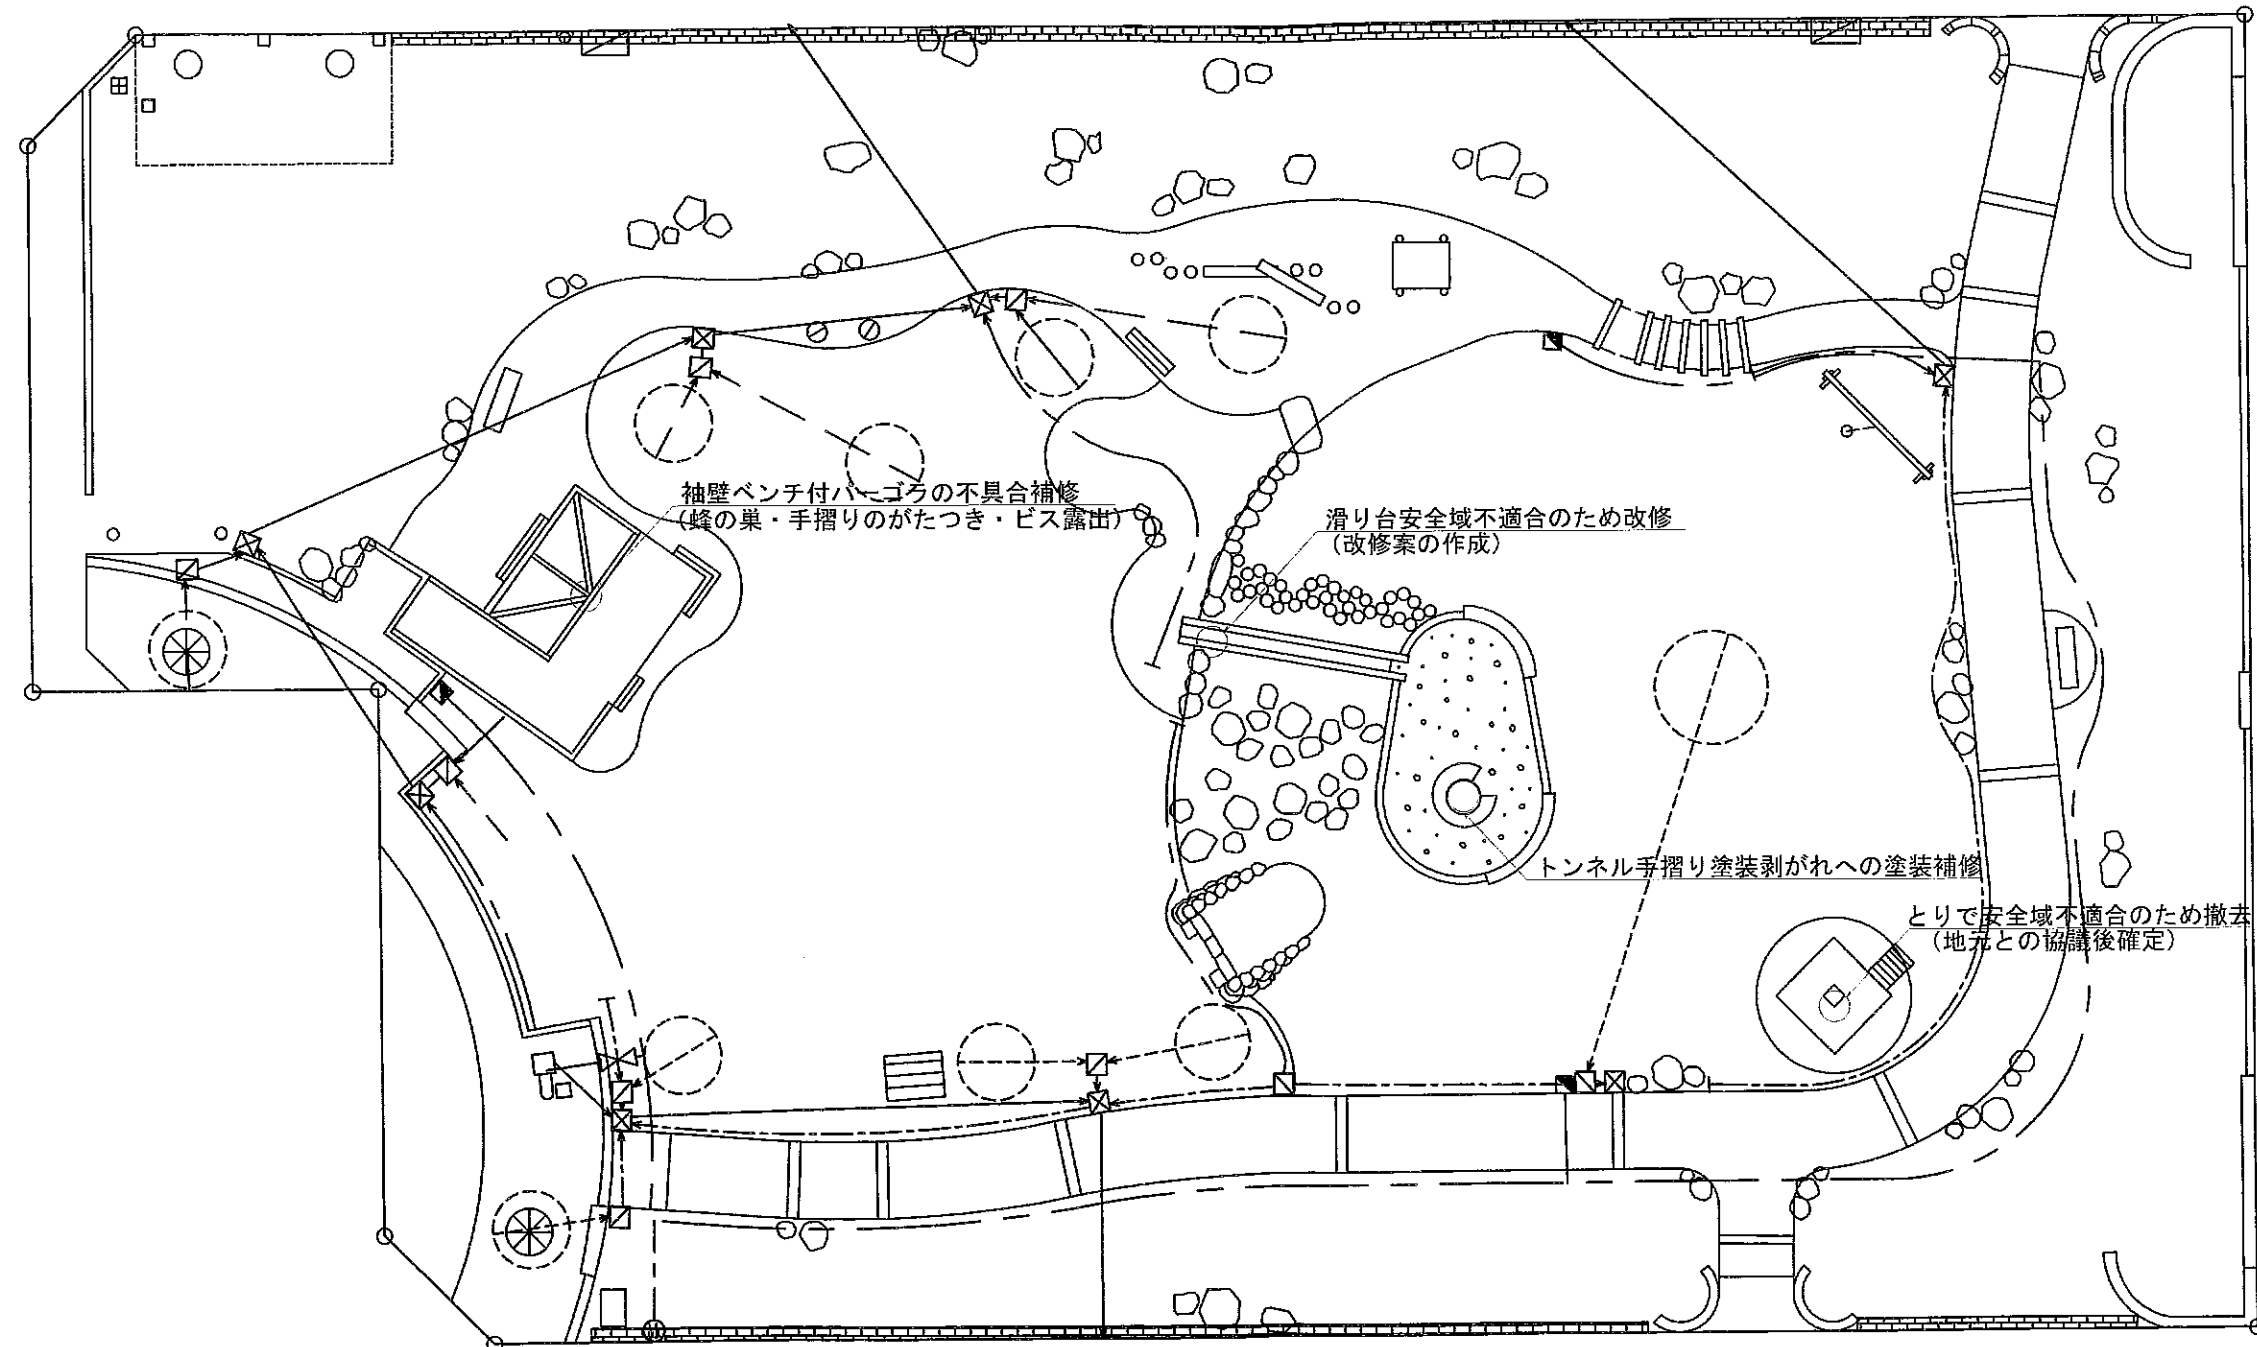

注意：自立している高木の支柱は、現地協議の上、撤去する。

独立行政法人都市再生機構 西日本支社					
地区名	木津南	地区	平成18年度		
工事名	東中央域外公共施設補修その1 工事		工事番号		
図面名称	施設平面図 (西公園 5号公園)		縮尺	1:200	
			図面サイズ	A1	
調査者	西園寺 隆	調査日	平成19年1月	図面番号	1-1
部長	課長	副課長	係長	照査	設計
設計					