
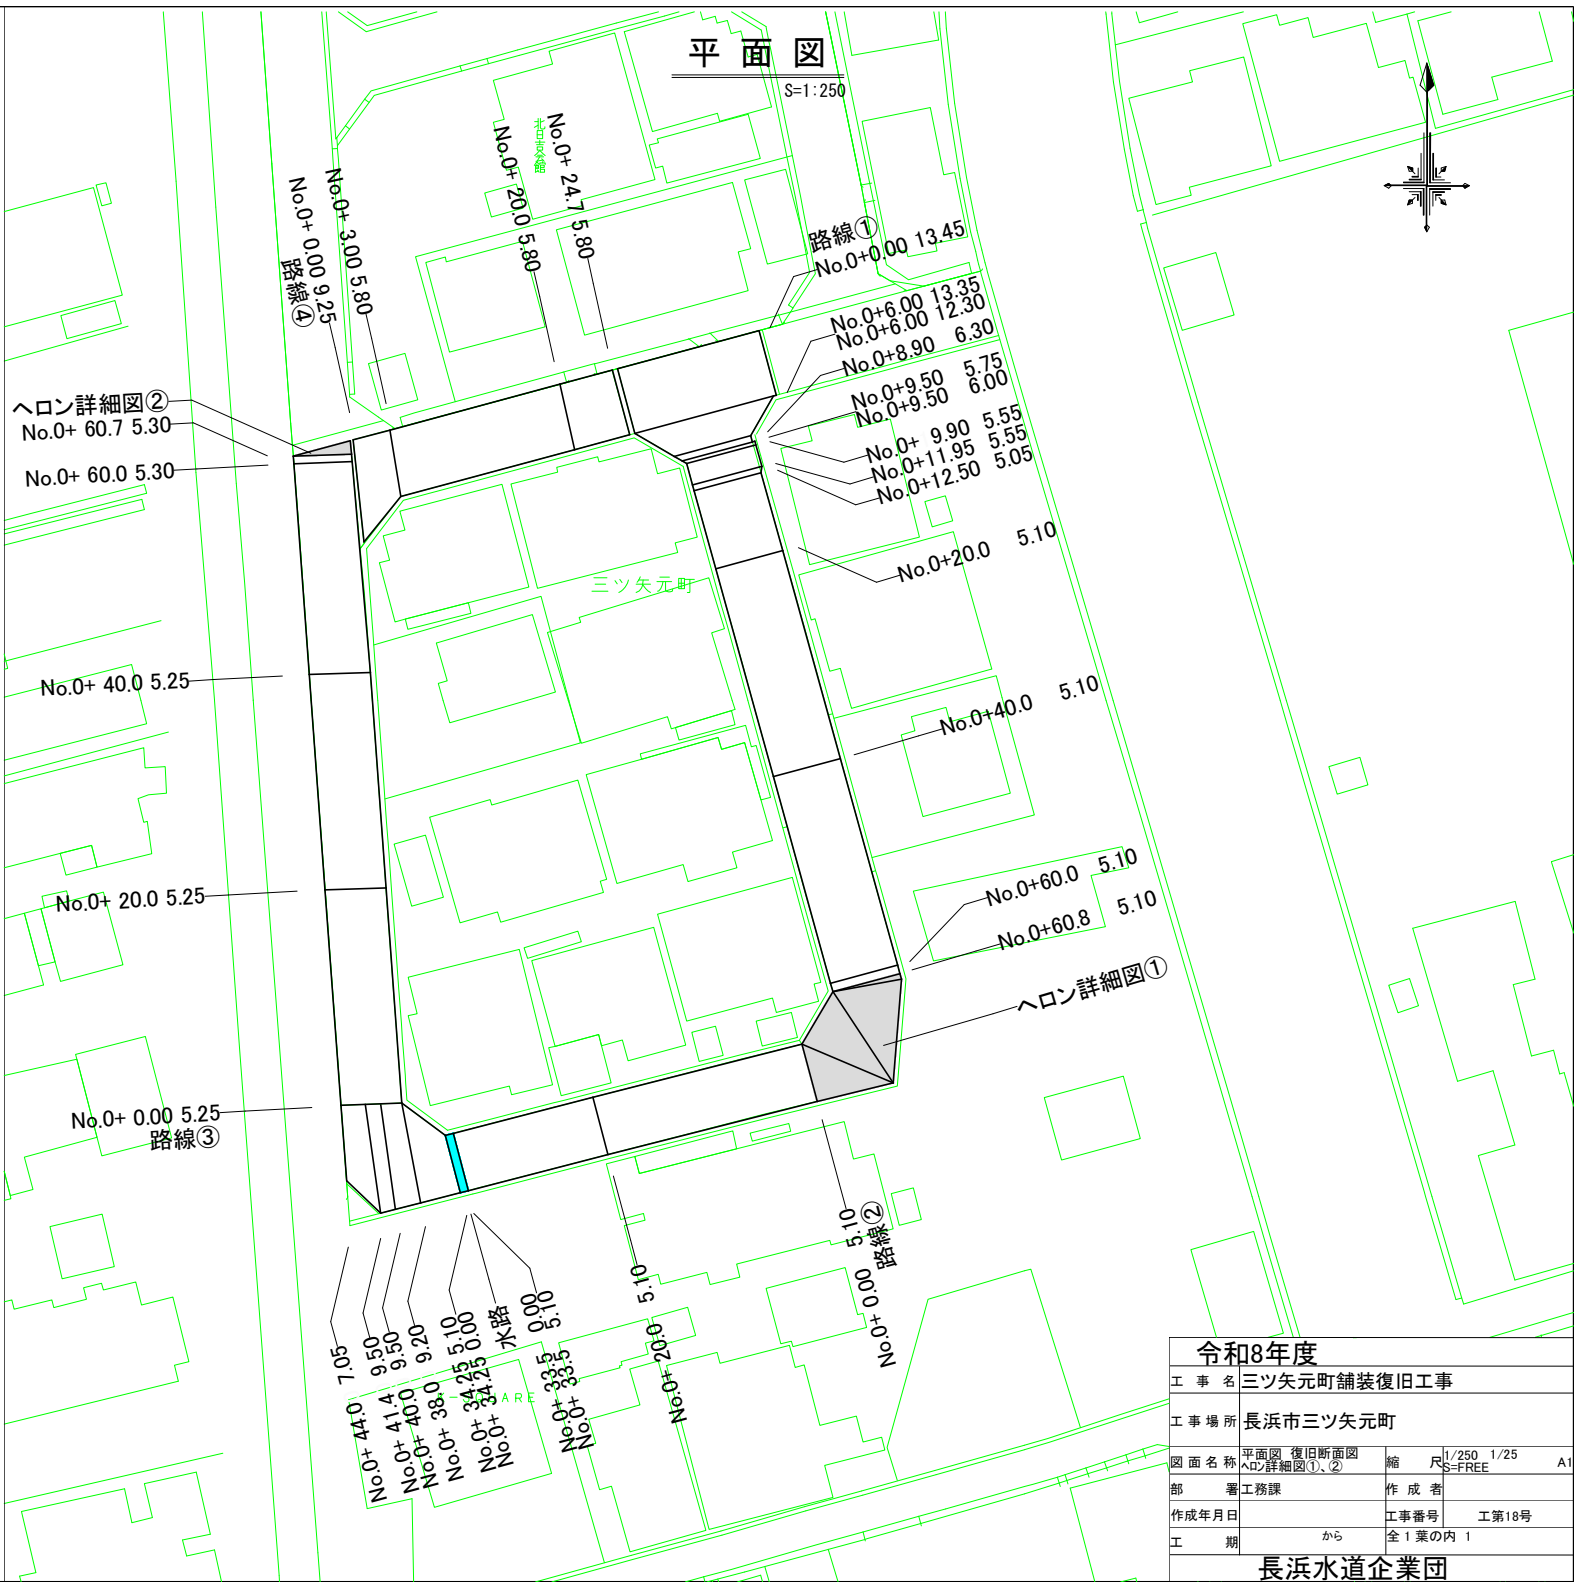
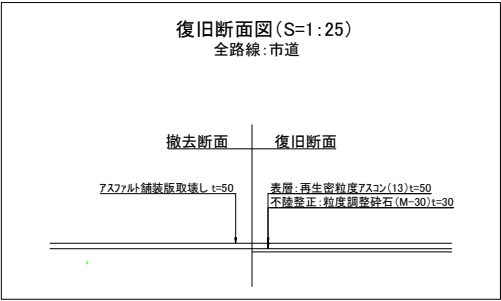
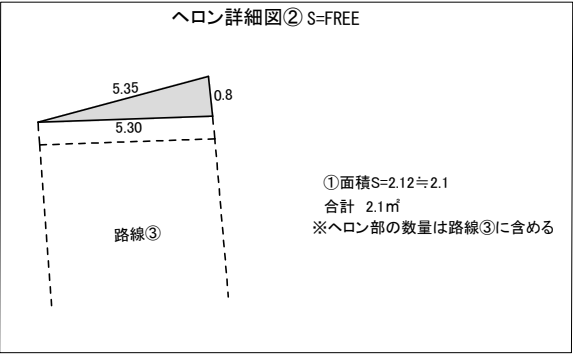


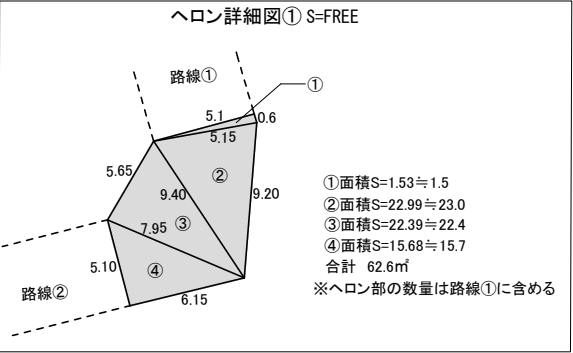

令和8年度			
工事名	三ツ矢元町舗装復旧工事		
工事場所	長浜市三ツ矢元町		
図面名称	平面図 復旧断面図 ヘロン詳細図①、②	縮尺	1/250 1/25 S=FREE A1
部署	工務課	作成者	
作成年月日		工事番号	工第18号
工期	から	全1葉の内	1
長浜水道企業団			