

草津用水配管図




用水管付近で開発事業や建築をされる場合は、草津用水まで連絡して下さい。

※配管図は、配置を示しており実際の埋設位置と異なる場合があります。

連絡先 草津用土地改良区
草津市下笠町1350番地
TEL 568-3149
FAX 568-1285

注：
ほ場整備事業が実施された区域内では、農道及びほ場内に用水管等が存在します。

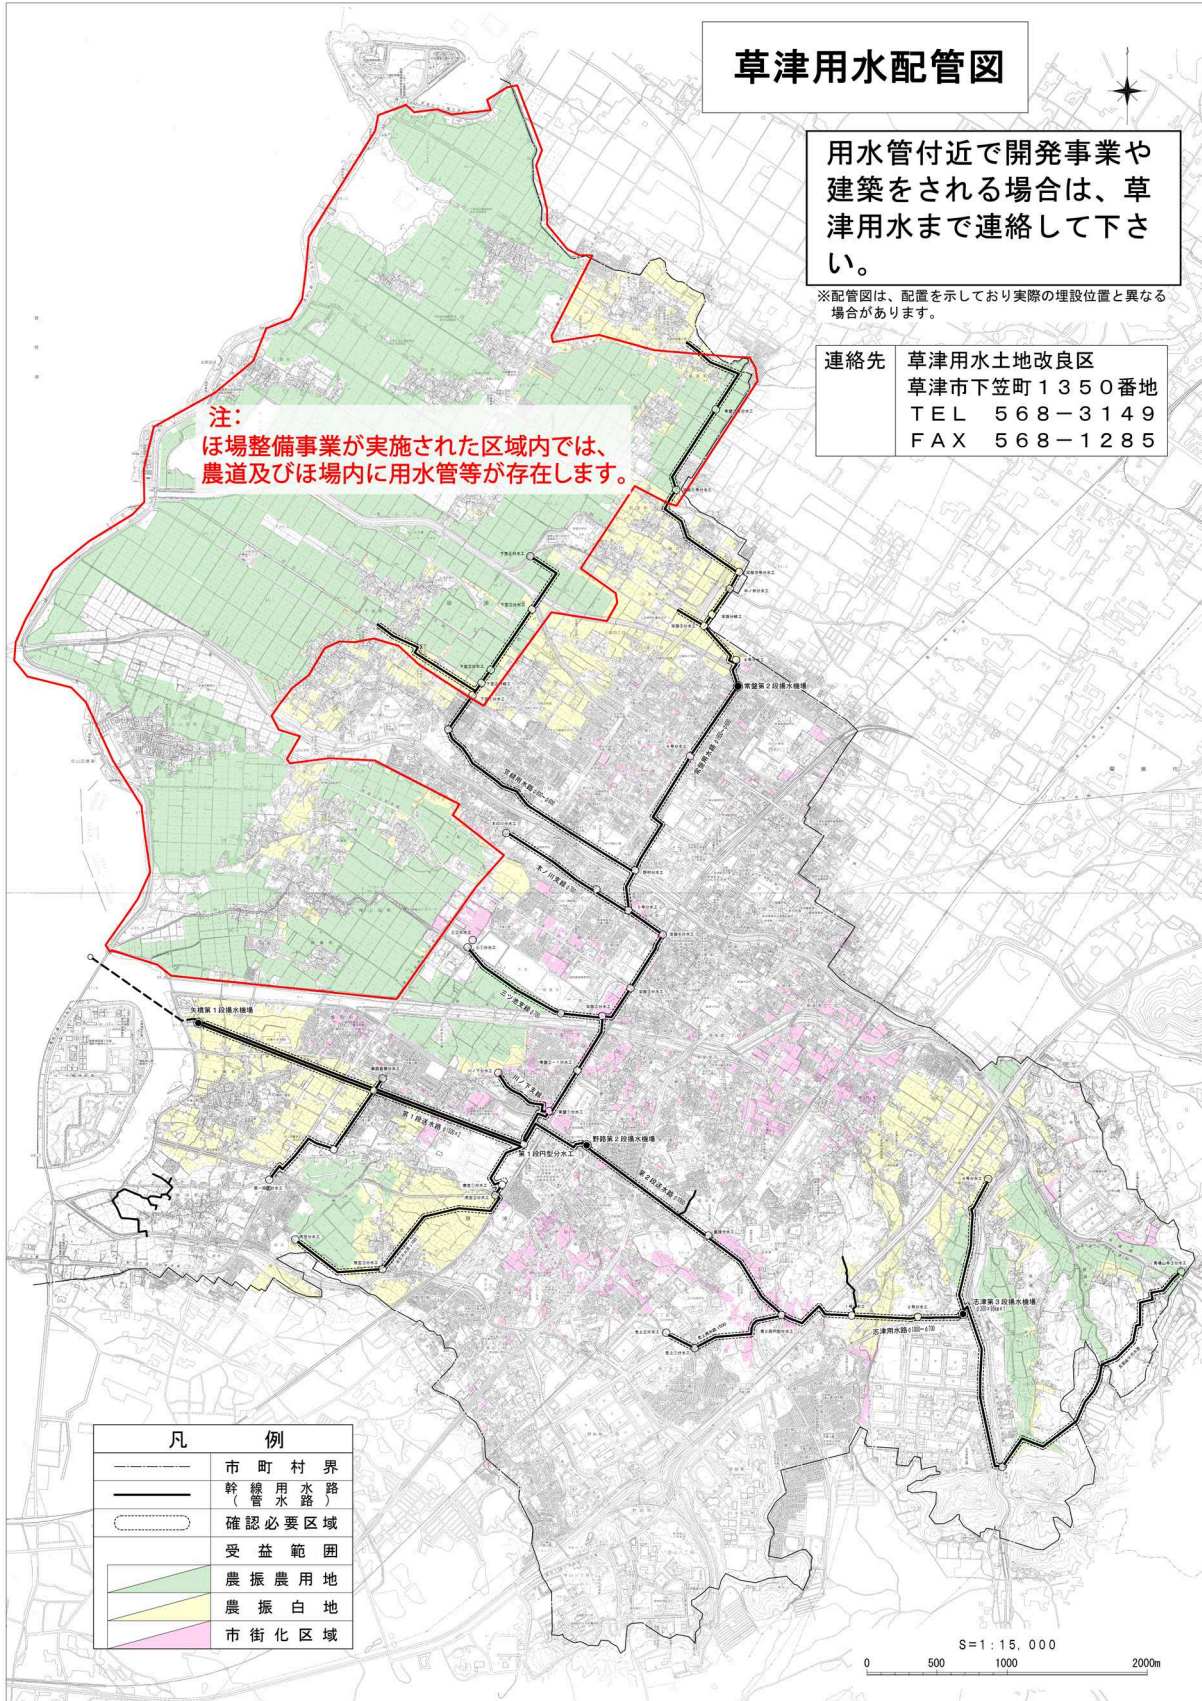

凡 例	
	市 町 村 界
	幹 線 用 水 路 (管 水 路)
	確 認 必 要 区 域
	受 益 範 圍
	農 振 農 用 地
	農 振 白 地
	市 街 化 区 域