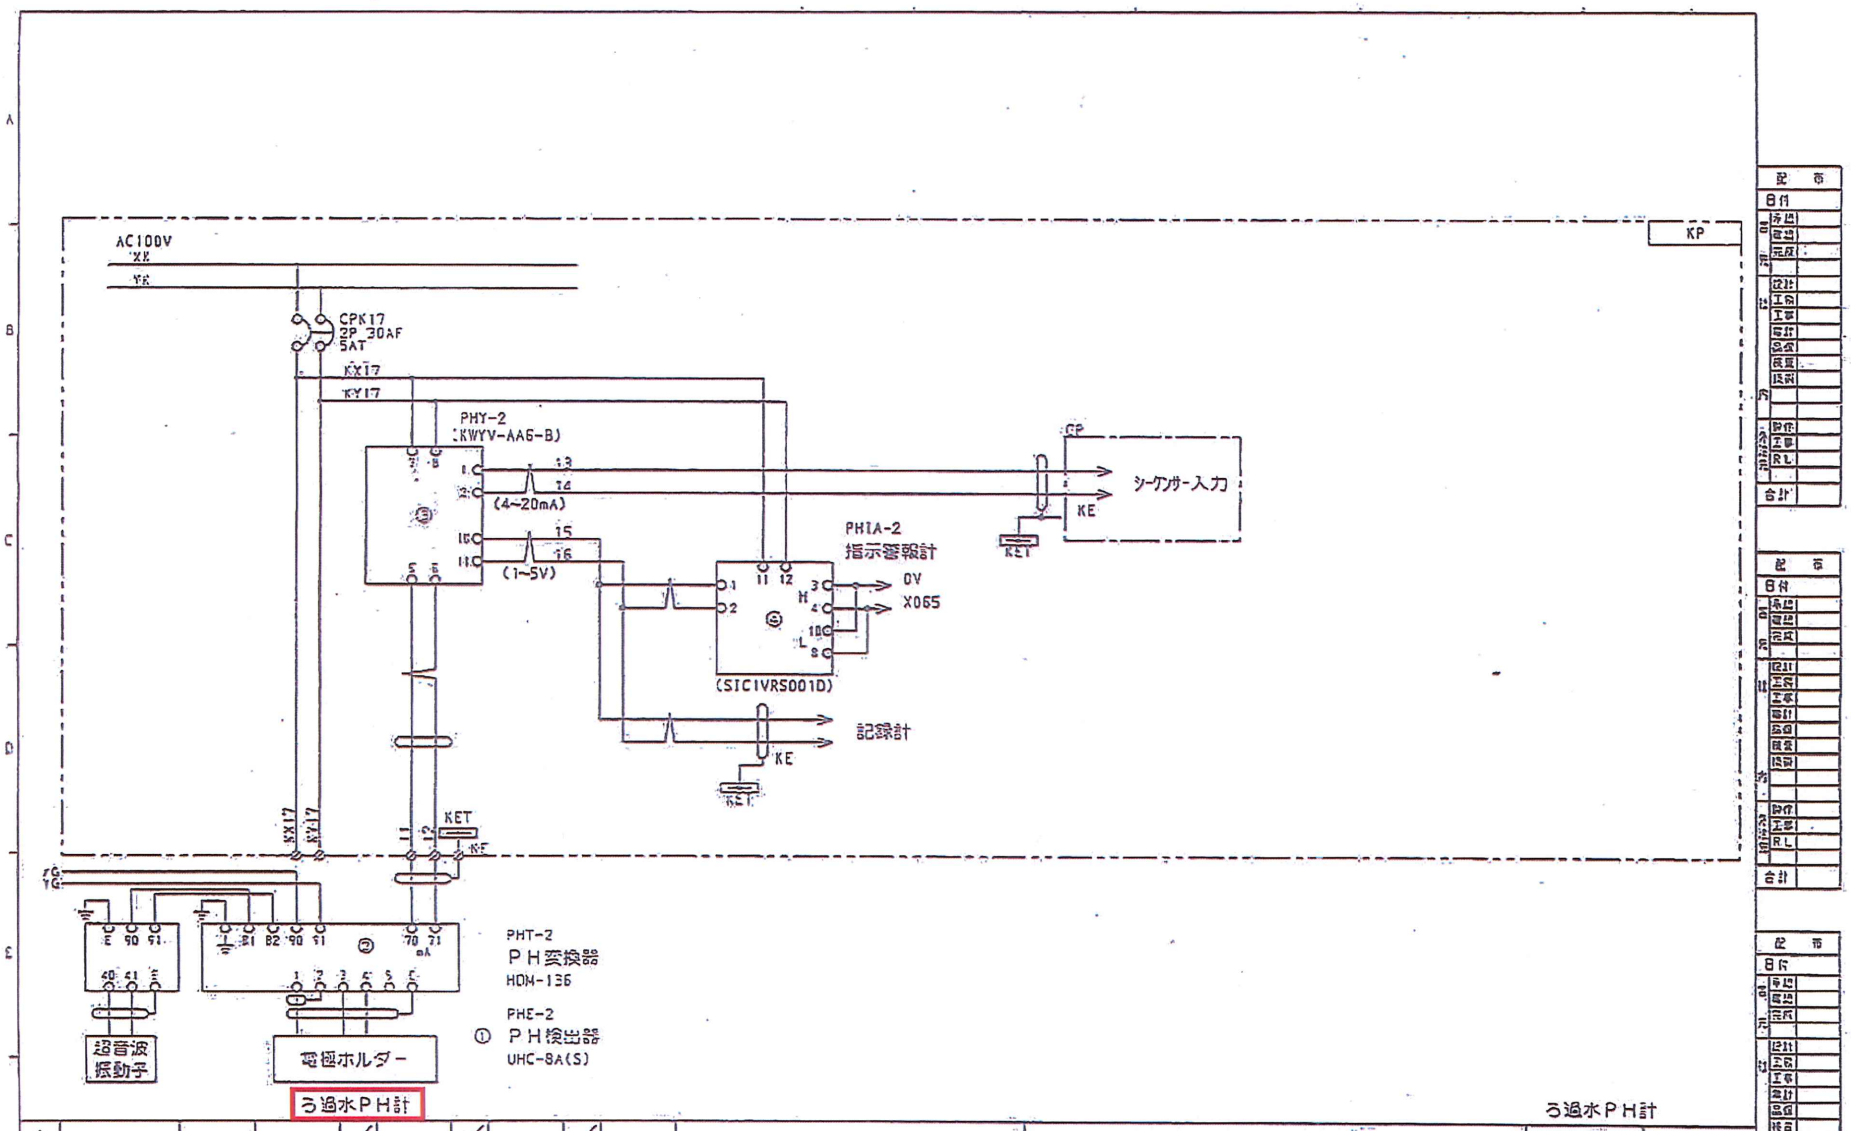

REVISIONS	DESIGNED	CHECKED	APPROVED
△			
△			

丹生地区簡易水道拡張事業

膜ろ過処理設備

展開接続図

U/F	図面番号 DRAWING NO.	REV.	PG	SIZE
	9881004 E207	○	3	

SCALE	SHEET NO

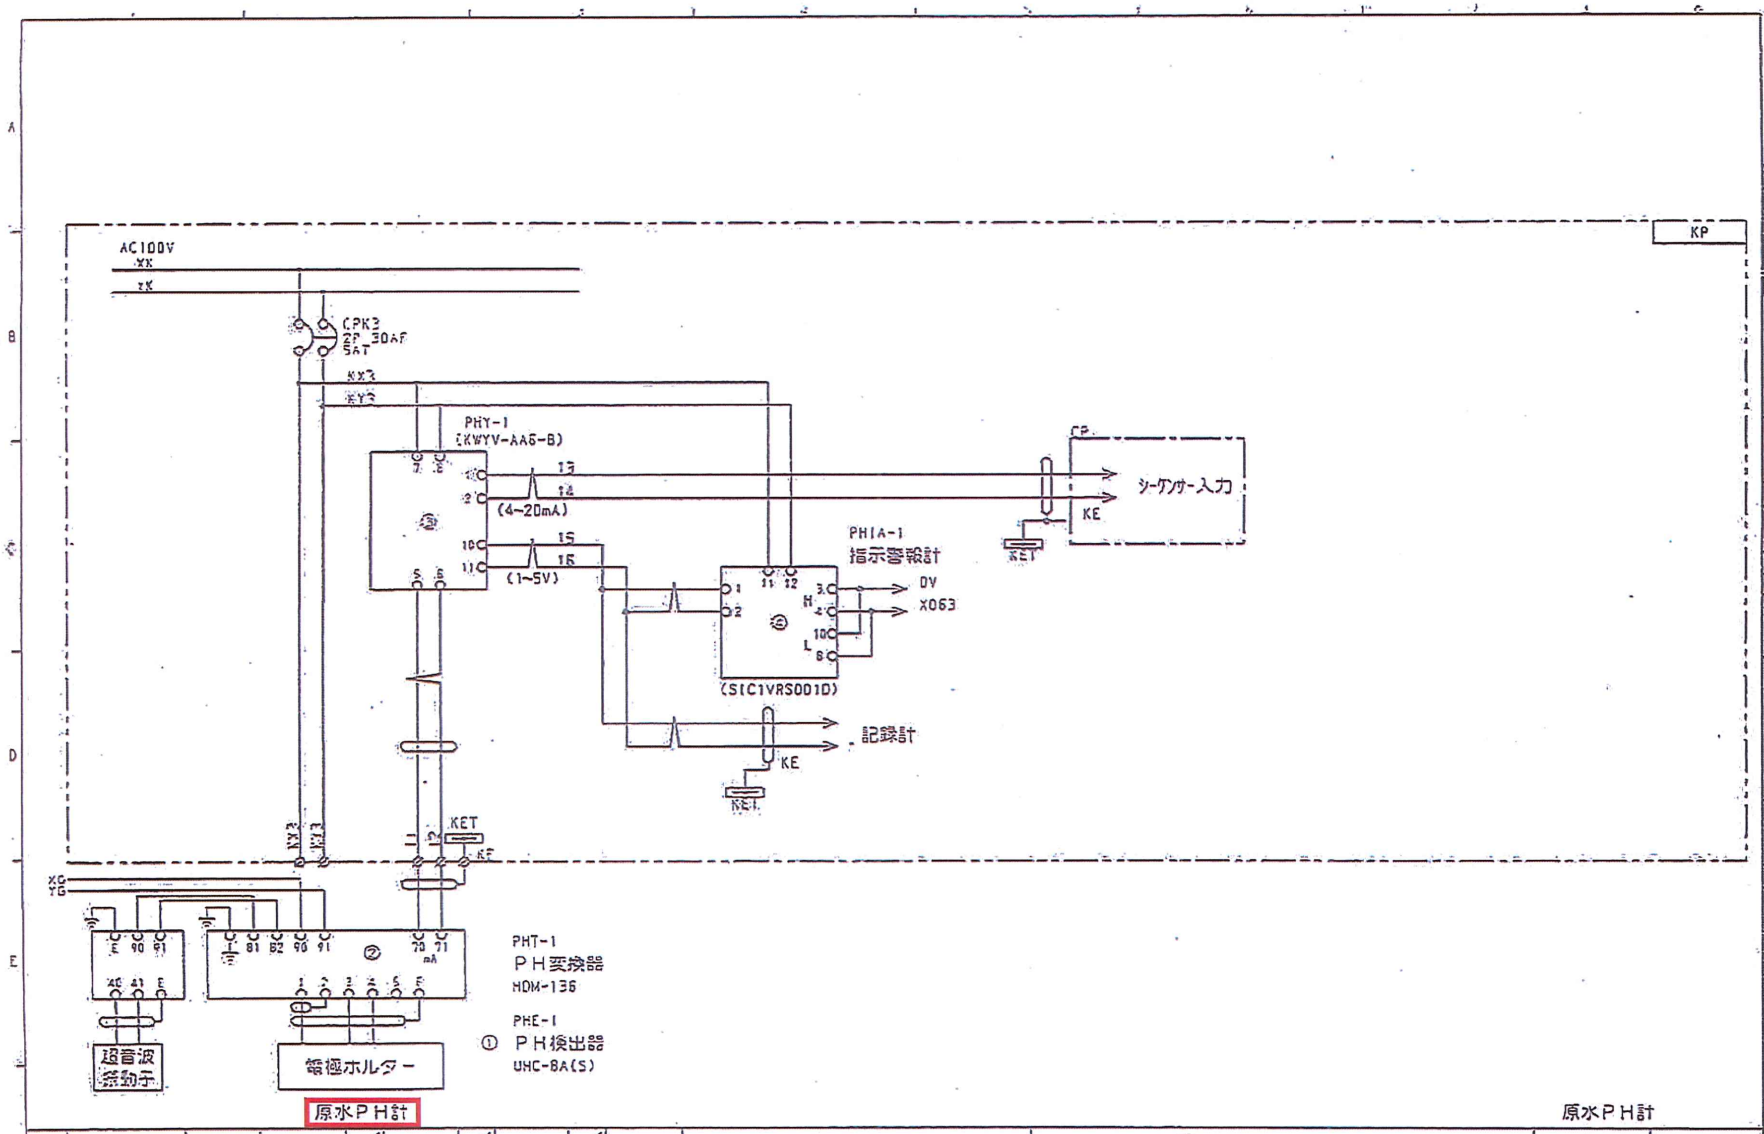

REVISIONS	DESIGNED	CHECKED	APPROVED

丹生地区簡易水道拡張事業

廃ろ過処理設備

展開接続図

U/F	図面番号 DRAWING NO.	REV.	PG	SIZE
	9881004 E193			3

原水ＰＨ計

SCALE	SHEET NO