



平面配管図 S=1/250

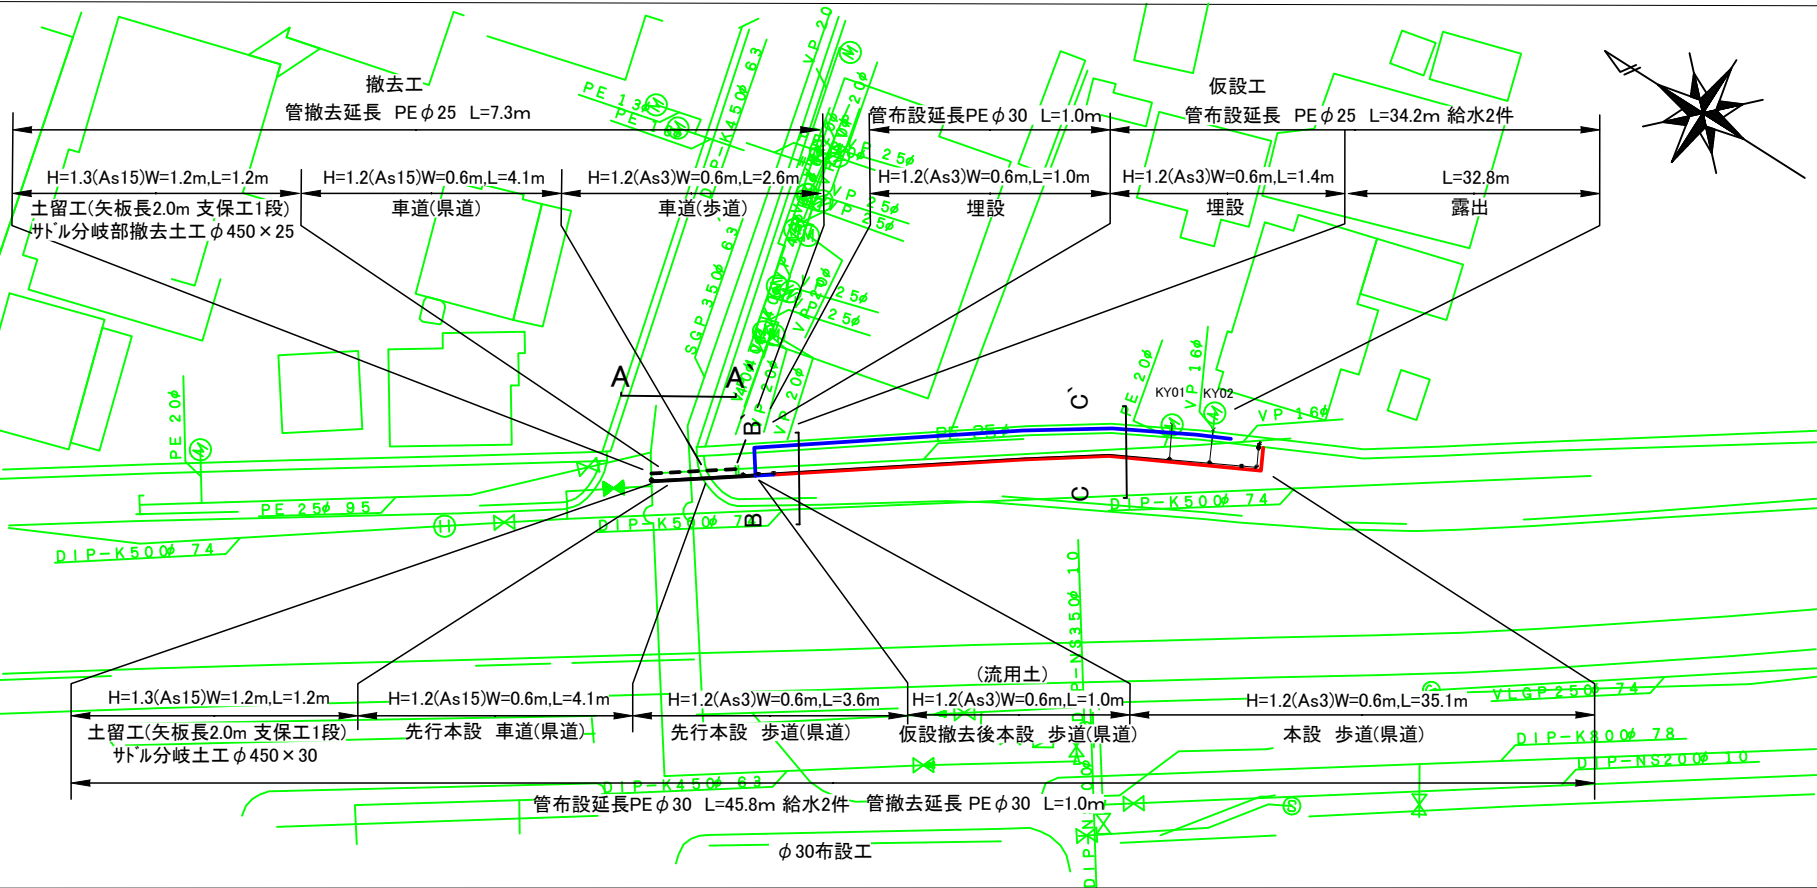

給水管標準図【宅内メーターまで】

S=1/20

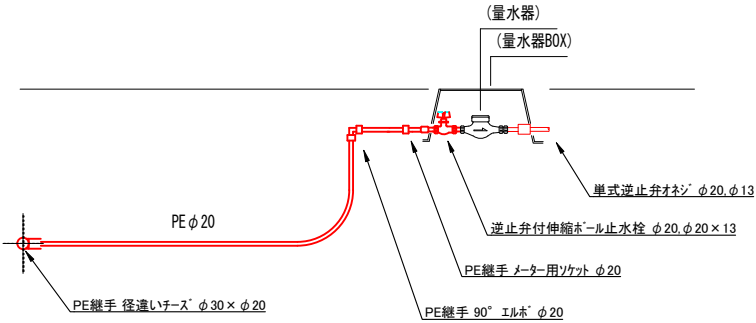


【本設給水使用材料】(KY01)

- PE継手 径違いチース φ30×φ20 計1個
- PE継手 90° エルボ φ20 計1個
- PE継手 メーター用ソケット φ20 計1個
- 逆止弁付伸縮ホース 止水栓 φ20 計1個
- 単式逆止弁オネジ φ20 計1個


【本設給水使用材料】(KY02)

- PE継手 径違いチース φ30×φ20 計1個
- PE継手 90° エルボ φ20 計1個
- PE継手 メーター用ソケット φ20 計1個
- 逆止弁付伸縮ホース 止水栓 φ20×13 計1個
- 単式逆止弁オネジ φ13 計1個

配管詳細図 S=Free

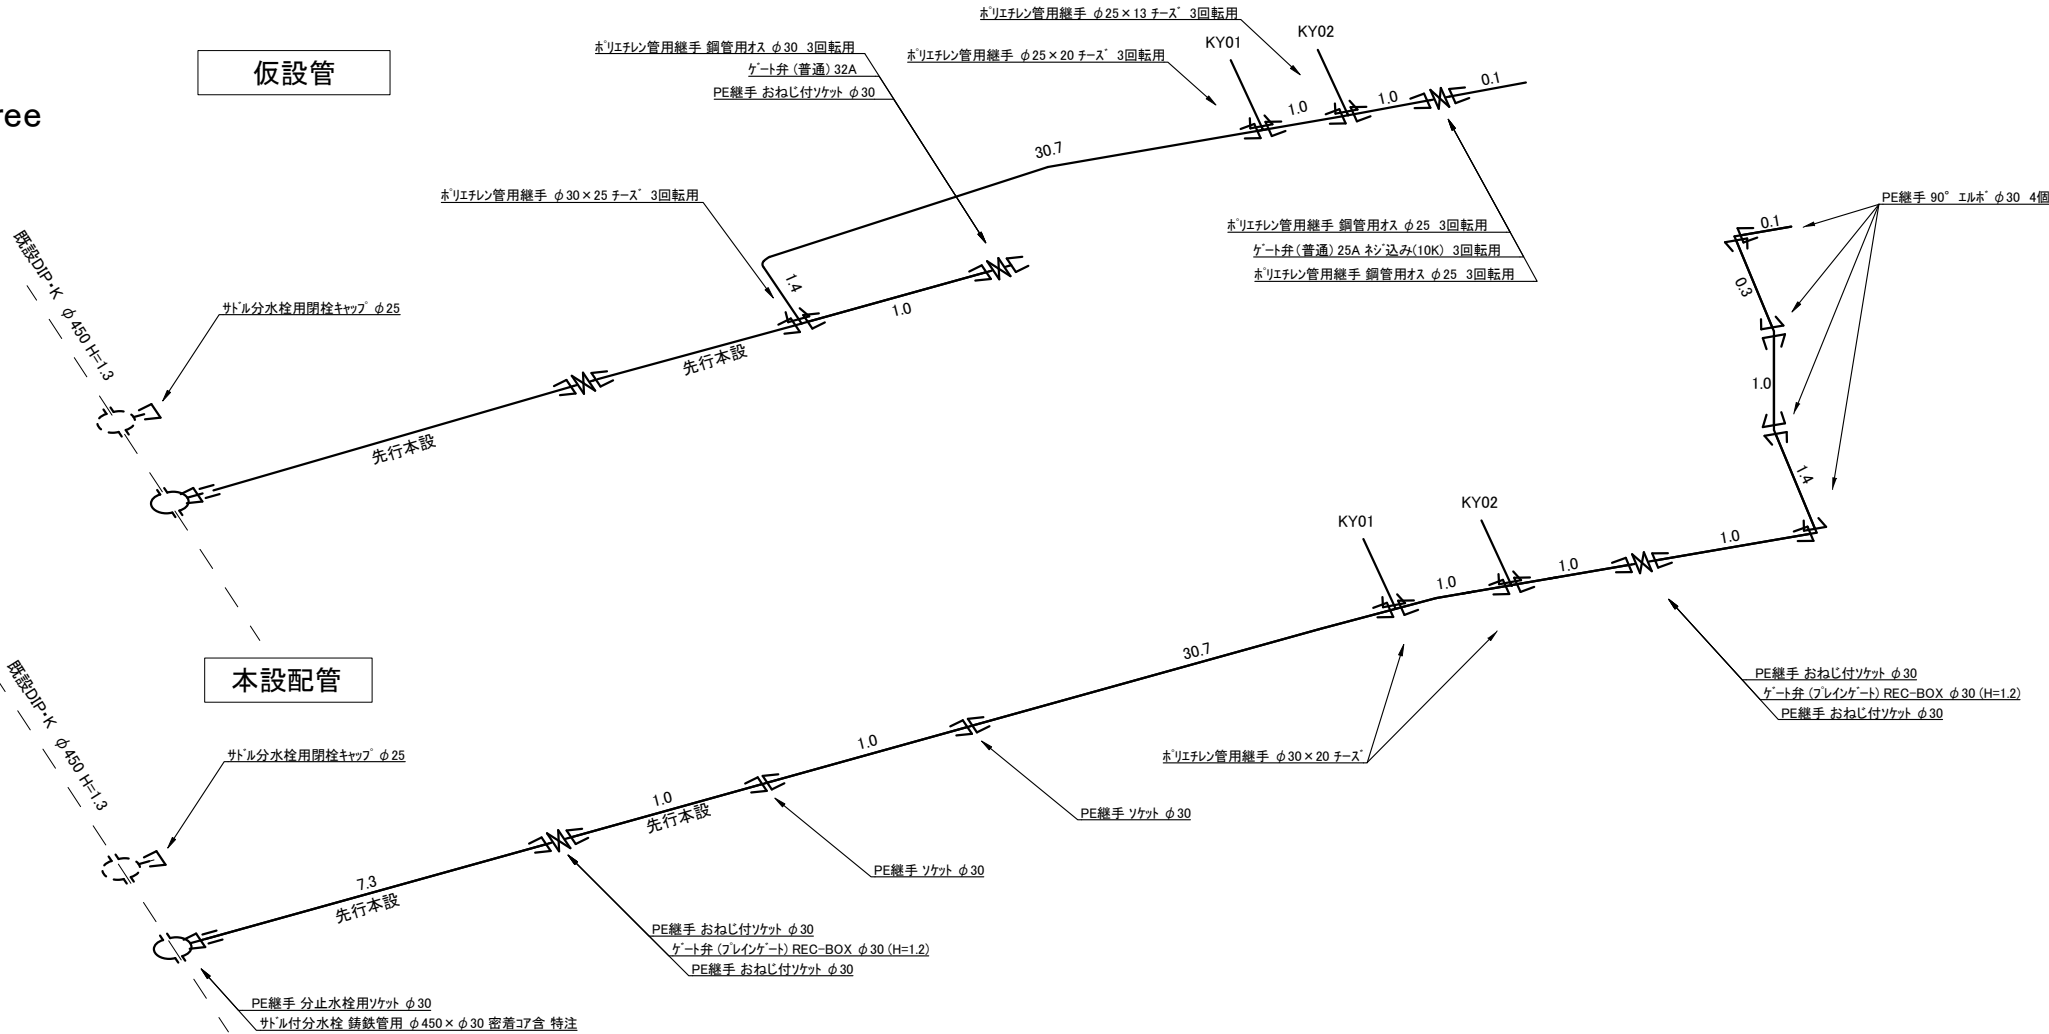

ボックス標準図 S=Free

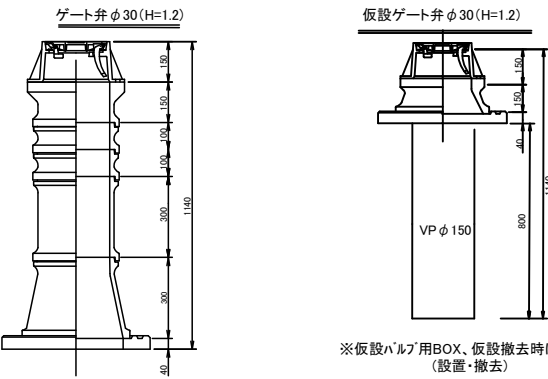

令和7年度

工 事 名 下坂浜町配水管布設替工事

工 事 場 所 長浜市下坂浜町

図 面 名 称 平面配管図、配管詳細図 縮 尺 1/250 1/20 S=Free A1




部 署 工務課 作 成 者

作成年月日 工事番号 工第28号

工 期 全 4 葉 の 内 1 上の図面枠


長浜水道企業団

横断図 S=1/50

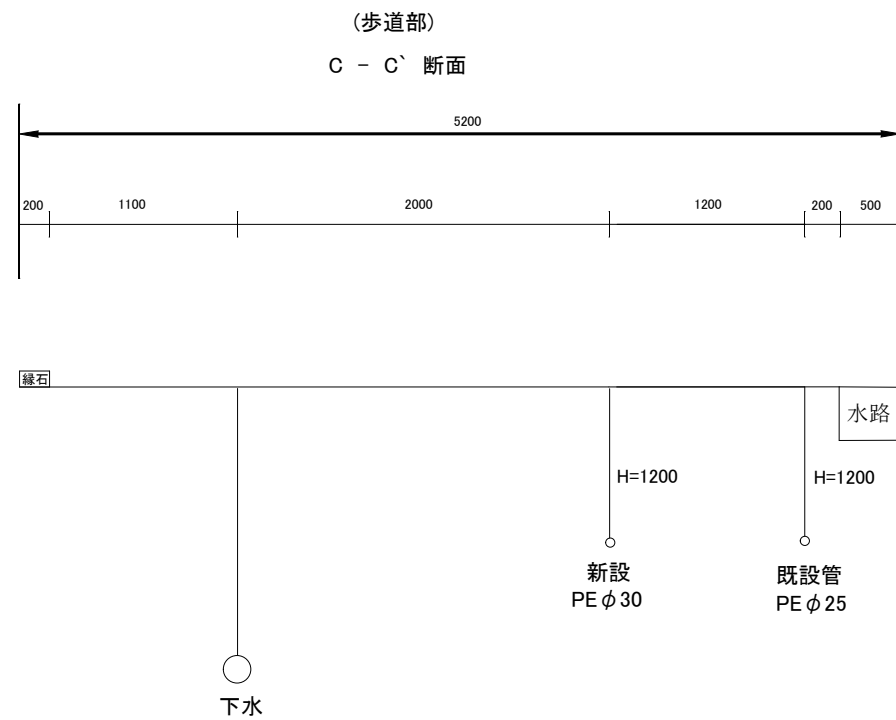
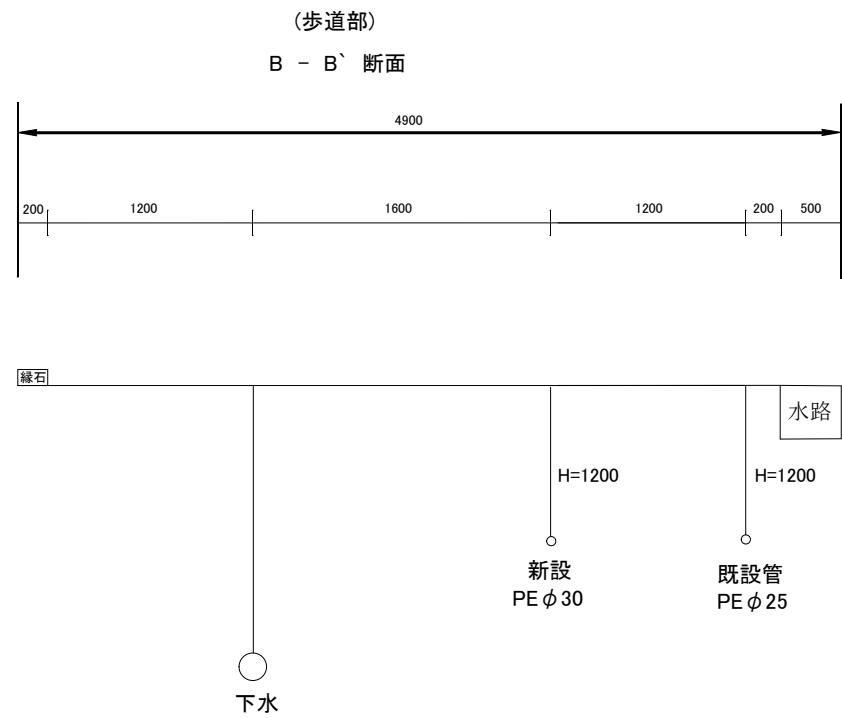
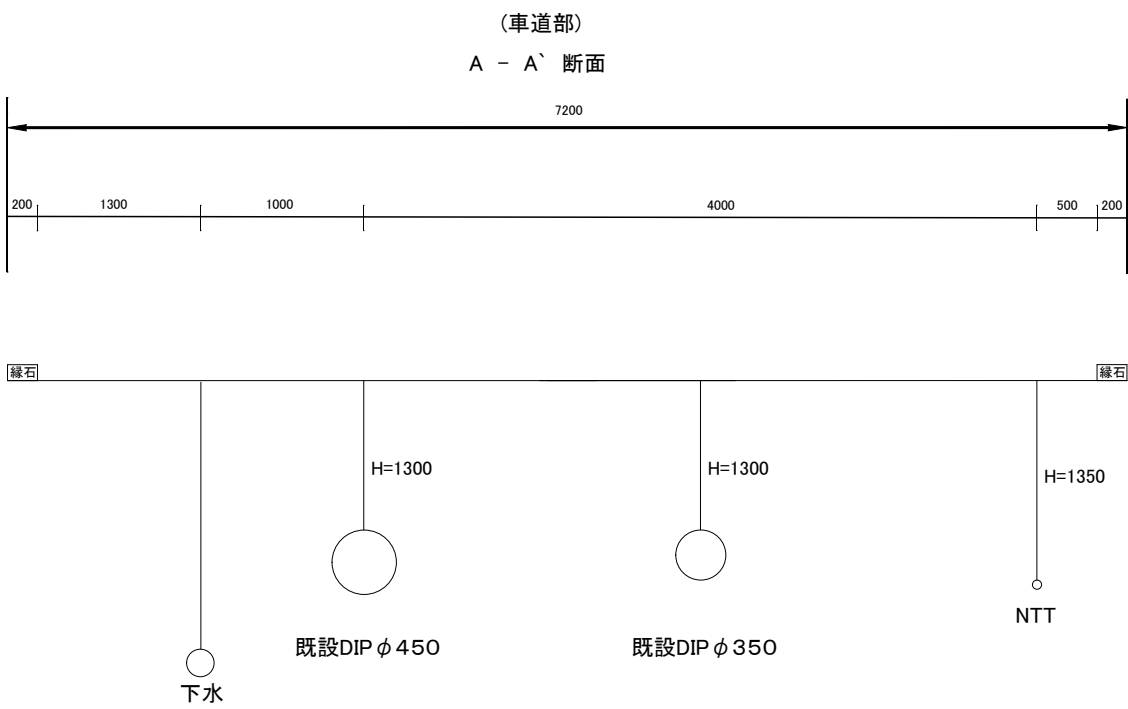


令和7年度				
工 事 名	下坂浜町配水管布設替工事			
工 事 場 所	長浜市下坂浜町			
図 面 名 称	横断図	縮 尺	1/50	A1
部 署	工務課	作 成 者		
作成年月日		工事番号	工第28号	
工 期	から	全 4 葉の内 4	基準の図面枠	
長浜水道企業団				

土工断面図(1) S=1/250

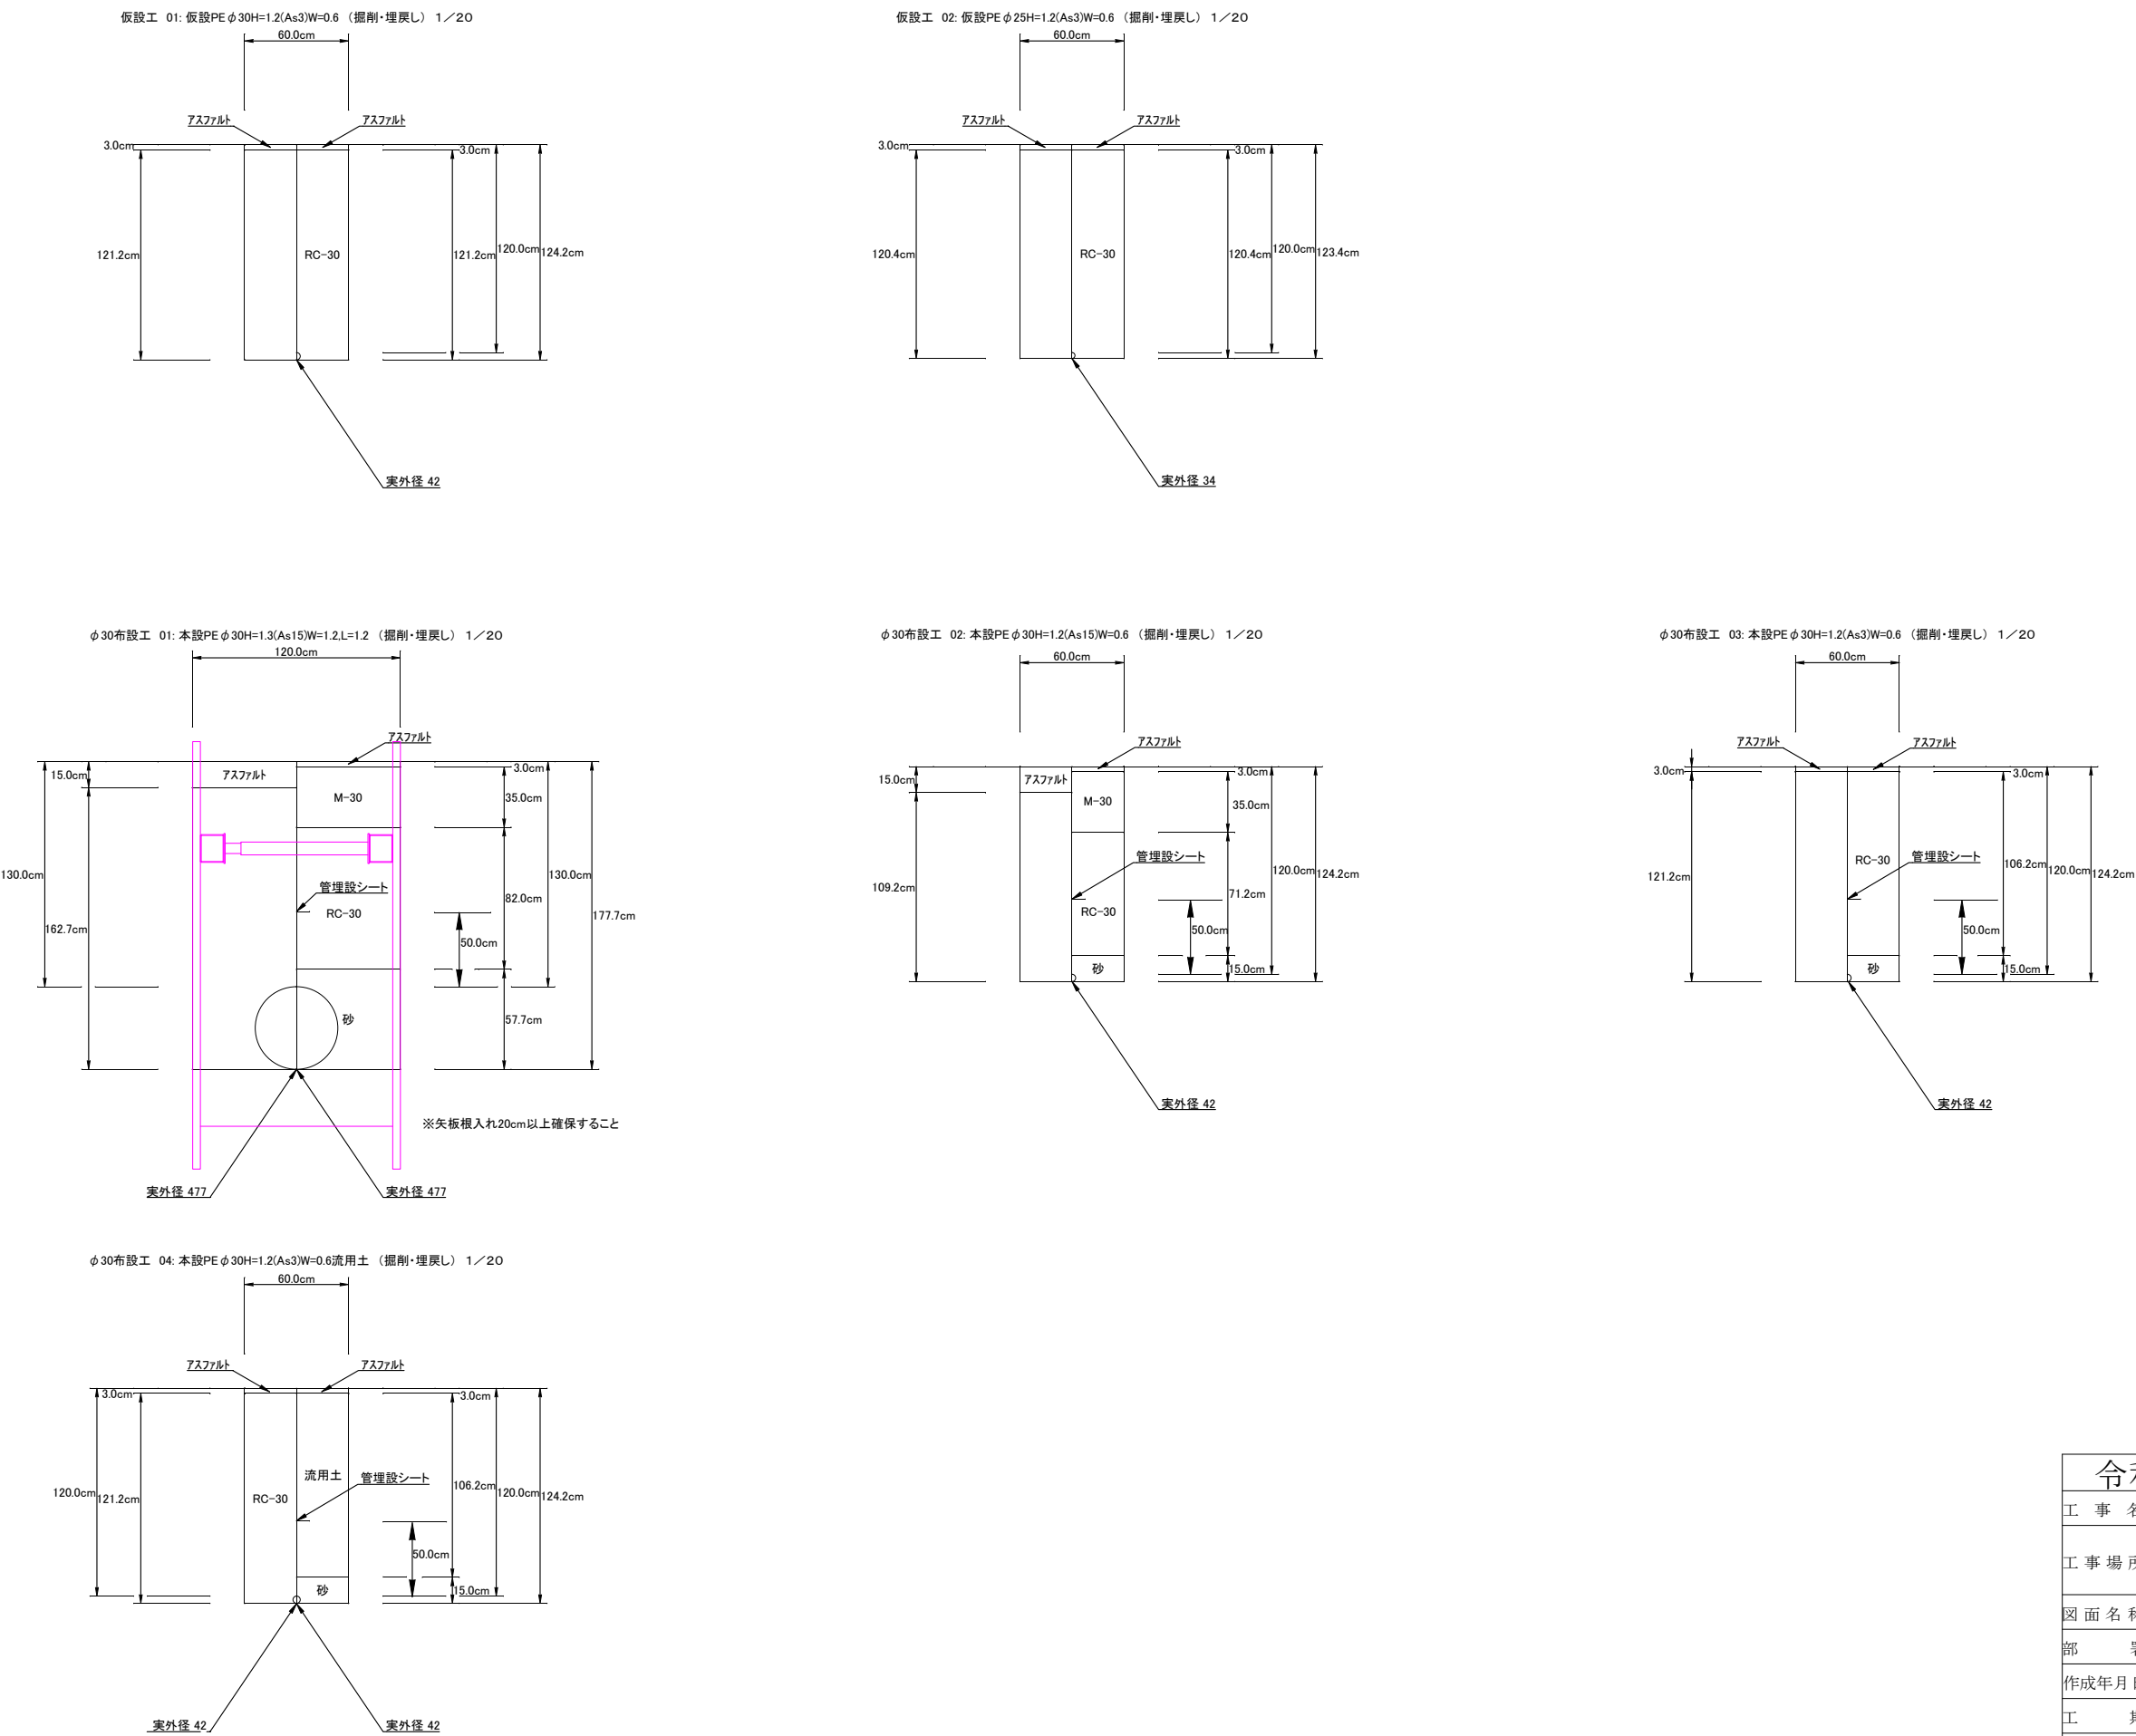

土工断面図(2) S=1/250

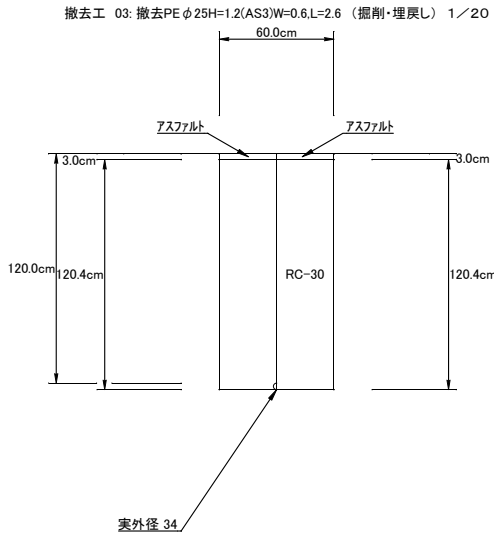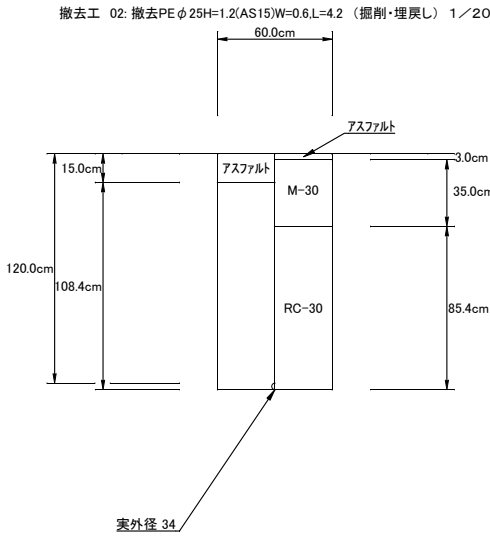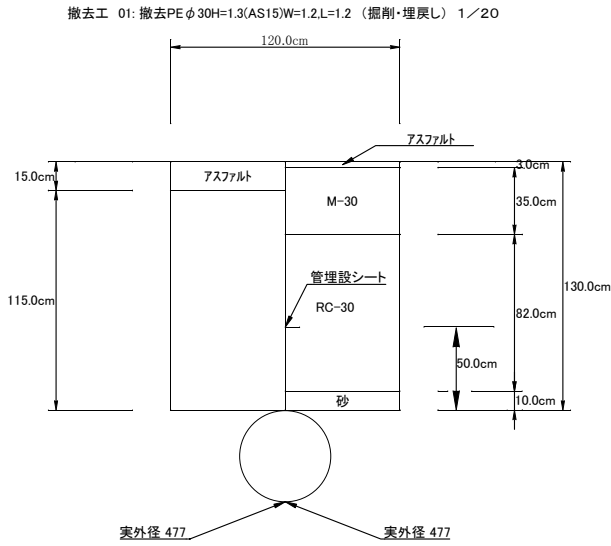

令和7年度				
工 事 名	長浜市下坂浜配水管布設替工事			
工 事 場 所	長浜市下坂浜町			
図 面 名 称	土工断面図	縮 尺	1/250	A1
部 署	工務課	作 成 者		
作成年月日		工事番号	工第28号	
工 期	から	全 4 葉の内	3	左下の図面枠
長浜水道企業団				