




1号取水井一般平面図 S=1:50

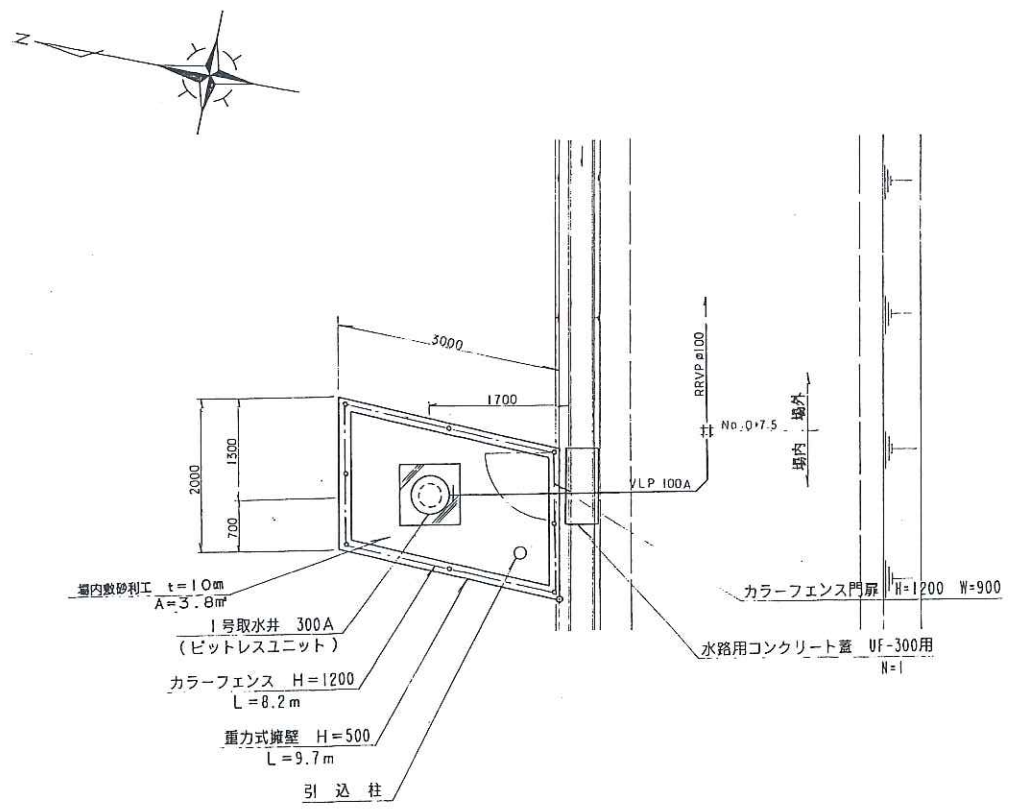

断面図 S=1:50

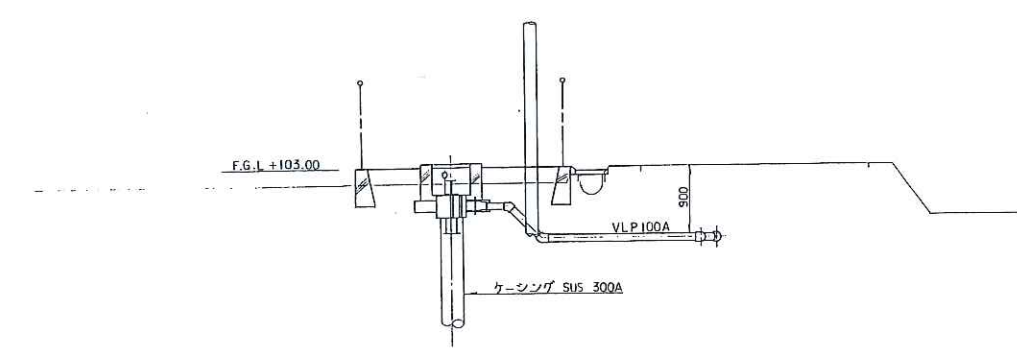


1号取水井詳細図 S=1:20

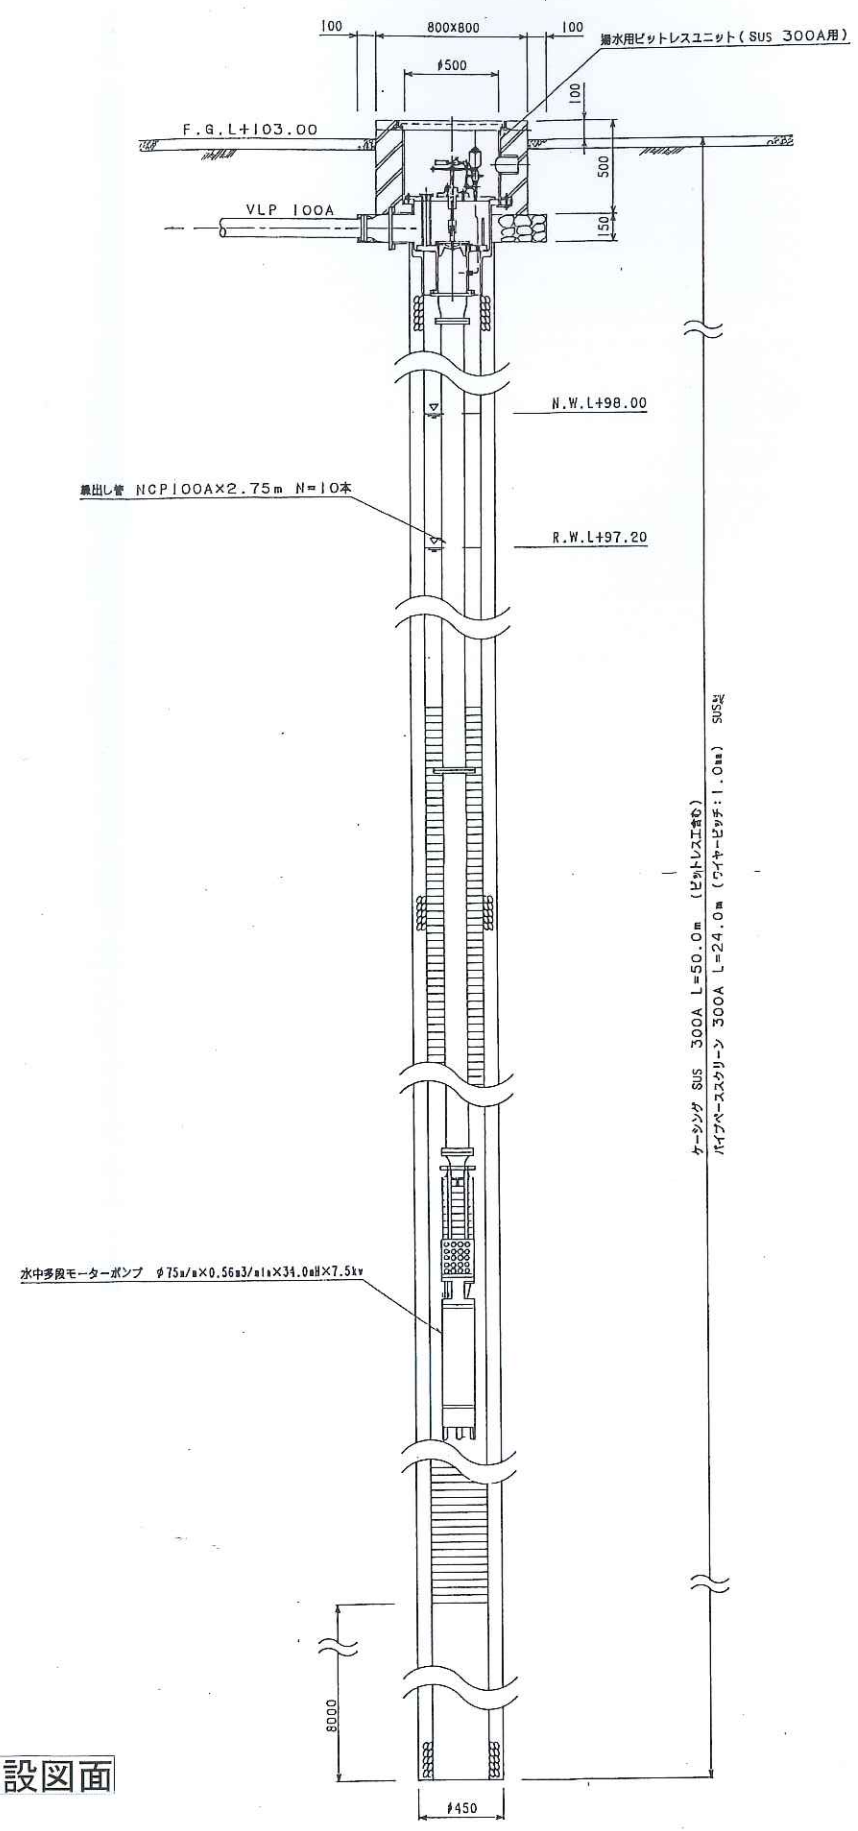

既設図面

土質柱状図

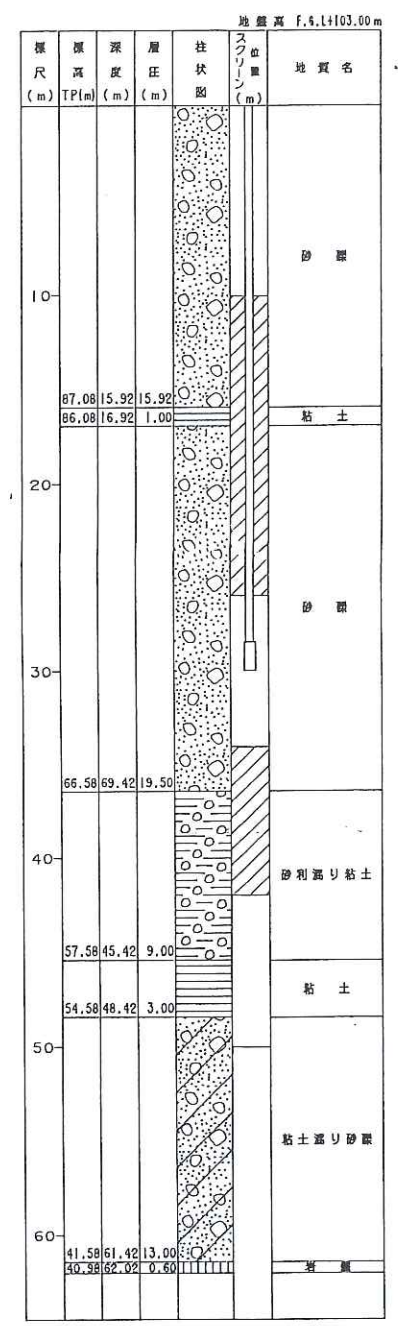

令和7年度			
工 事 名	丁野補助水源取水ポンプ取替工事		
工 事 場 所	長浜市小谷丁野町 丁野補助水源		
図 面 名 所	既設図面		
部 署		縮 尺	A3
作成年月日		作 成 者	
		工事番号	
工 期	令和 年 月 日から 令和 年 月 日	全2葉の内2	
長 浜 水 道 企 業 団			