




【工事内容】

- ・ピットレスユニット NT-II 12型用バルブセット取替
※バルブセット・・・バルブ、バルブリング、バルブシート、スプリング
スプリングガイド、バルブガイド等
- ・仮設ポンプ撤去(企業団引き取り)
※既設ポンプが故障し、現在仮設ポンプが設置されているため
再利用できるように撤去を行う。
- ・繰出し管フランジパッキン取替、ボルトナット既設再利用
※ボルトナットは仮設工事時に取り替え済み。
- ・新ポンプ据付
深井戸水中ポンプ 口径80×Q0.45m³/min×H43m×5.5Kw
ステンレス製 清水用 電源ケーブル30m延長
電源ケーブル：水源内既設ポンプ制御盤端子台に接続
- ・水位計撤去・据付
- ・水位計鞘管撤去処分(VPφ25)・新設(HIVPφ25)
- ・試運転調整

丁野補助水源



位置図 1/20000

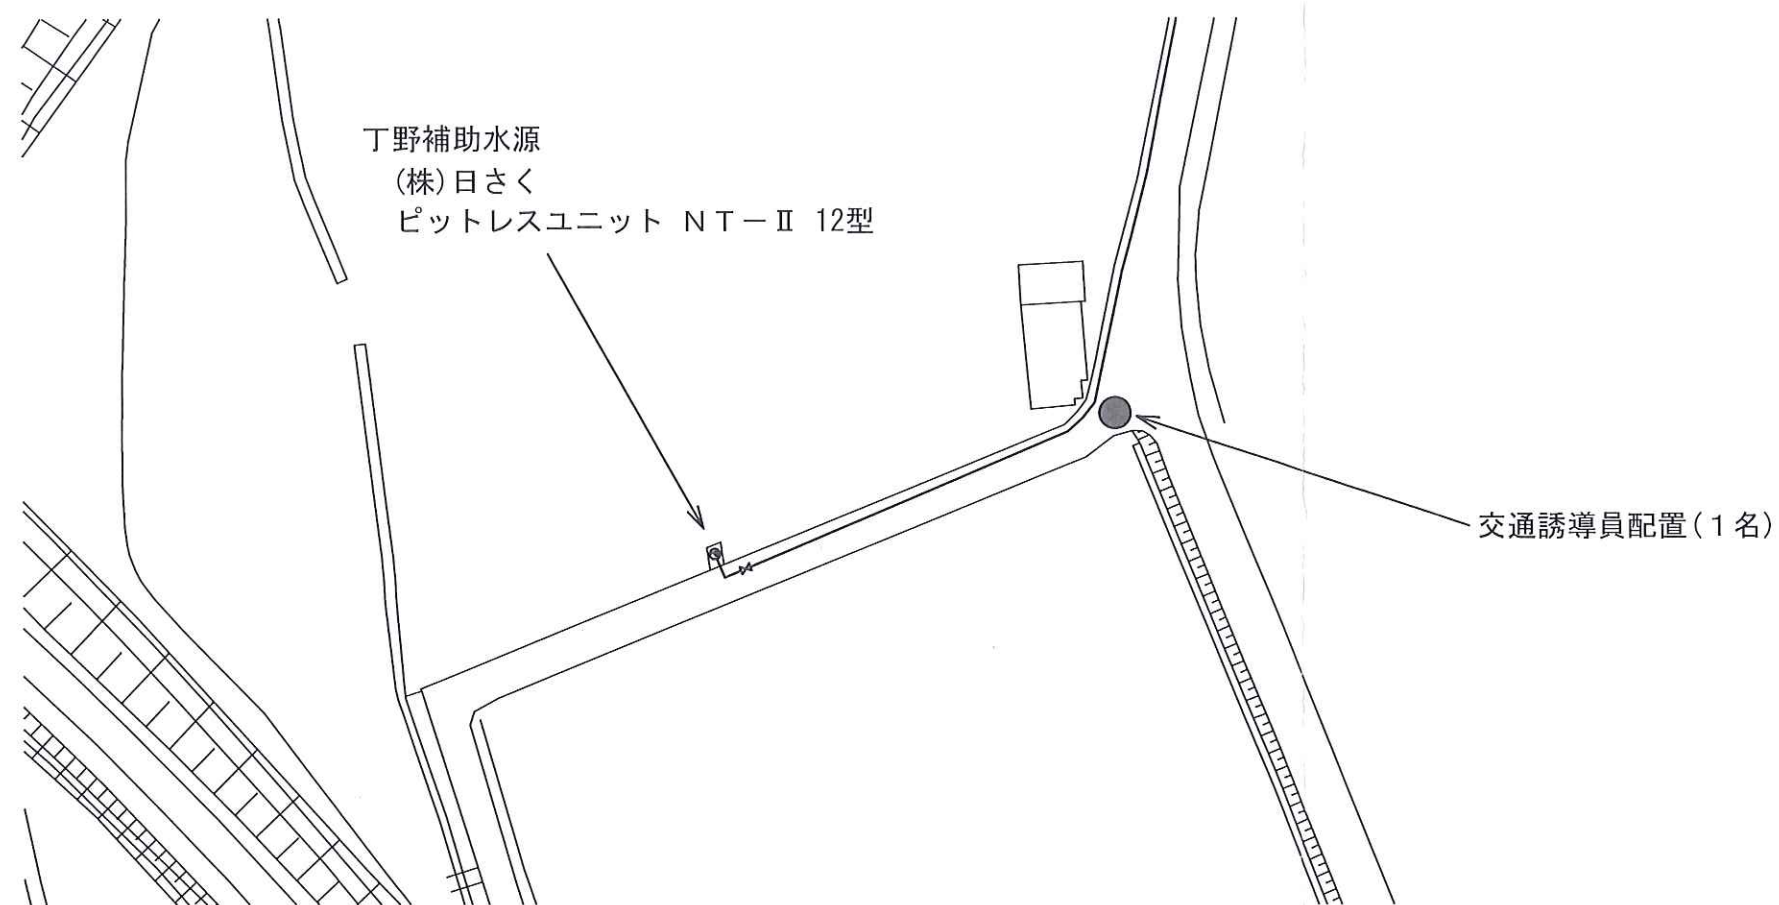

平面図 1/1000

令和7年度			
工 事 名	丁野補助水源取水ポンプ取替工事		
工 事 場 所	長浜市小谷丁野町 丁野補助水源		
図 面 名 所	位置図、平面図		
部 署		縮 尺	A3
作成年月日		作 成 者	
		工事番号	
工 期	令和 年 月 日から 令和 年 月 日	全2葉の内 1	
長 浜 水 道 企 業 団			