



平面配管図 S=1/100

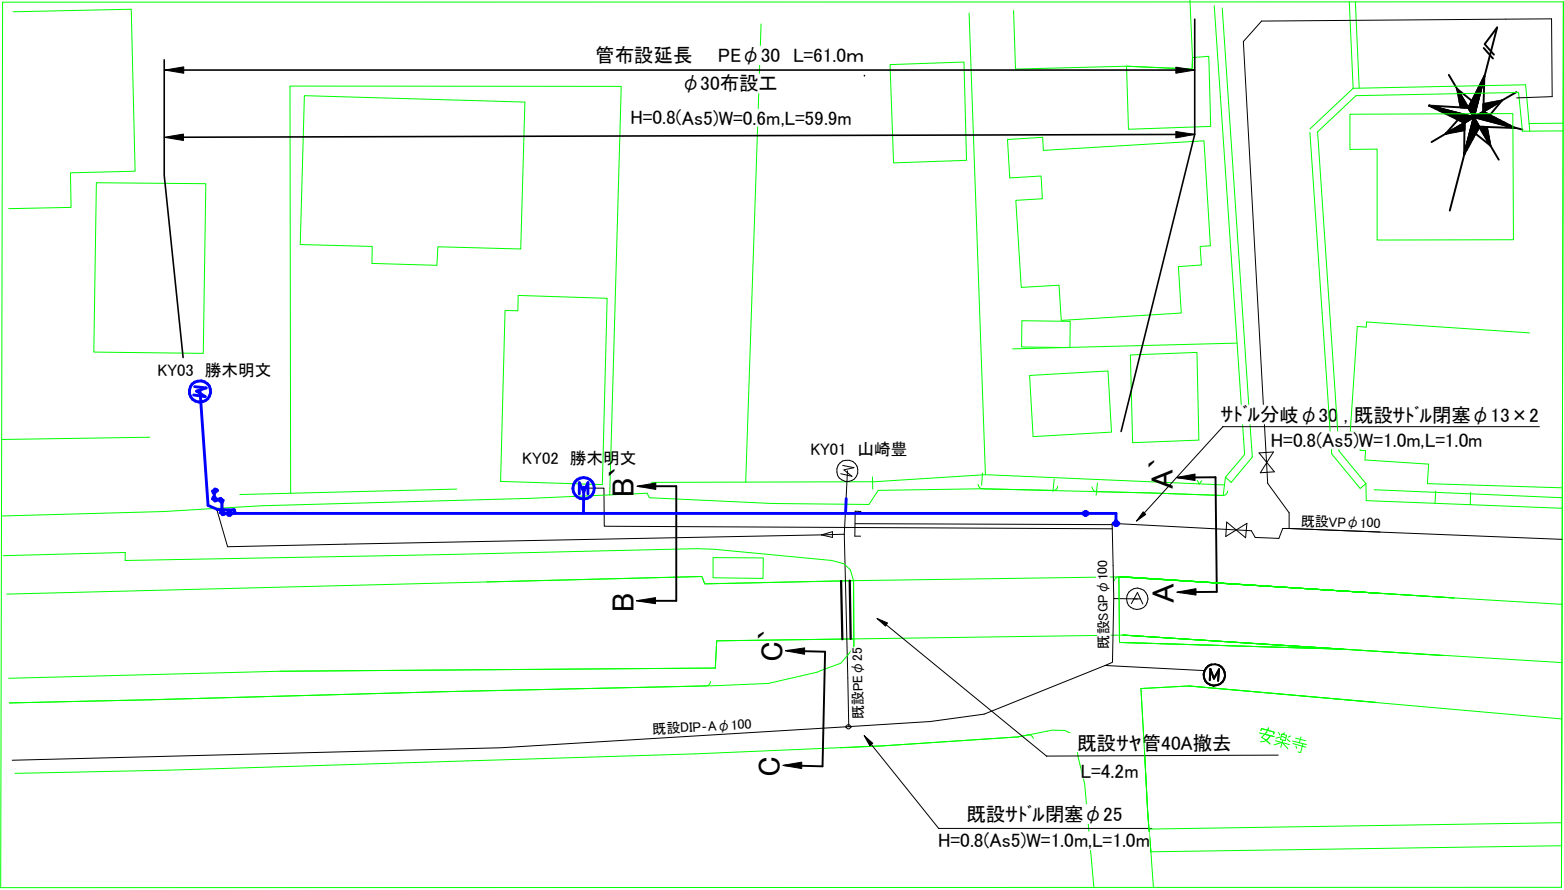


給水管標準図【宅内メーターまで】

S=1/20

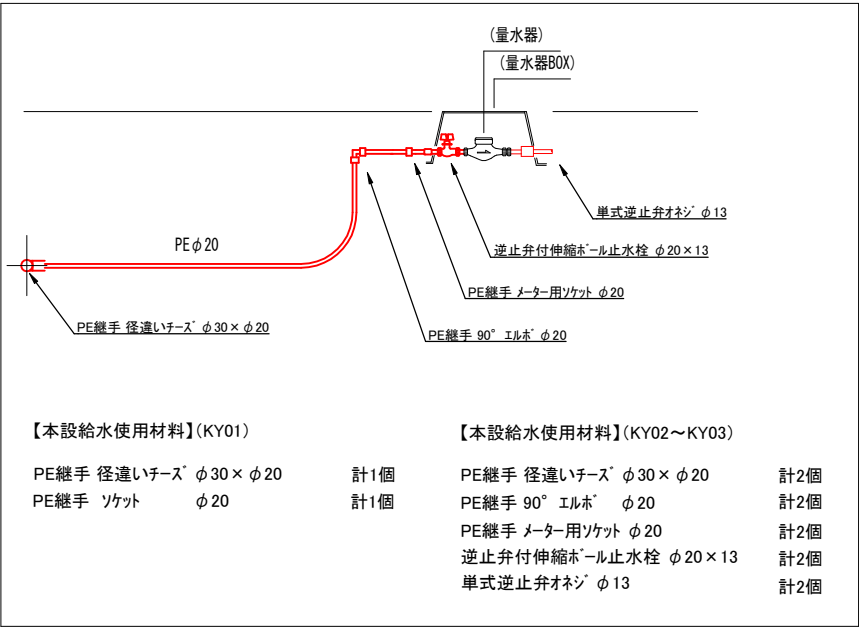


配管詳細図 S=Free

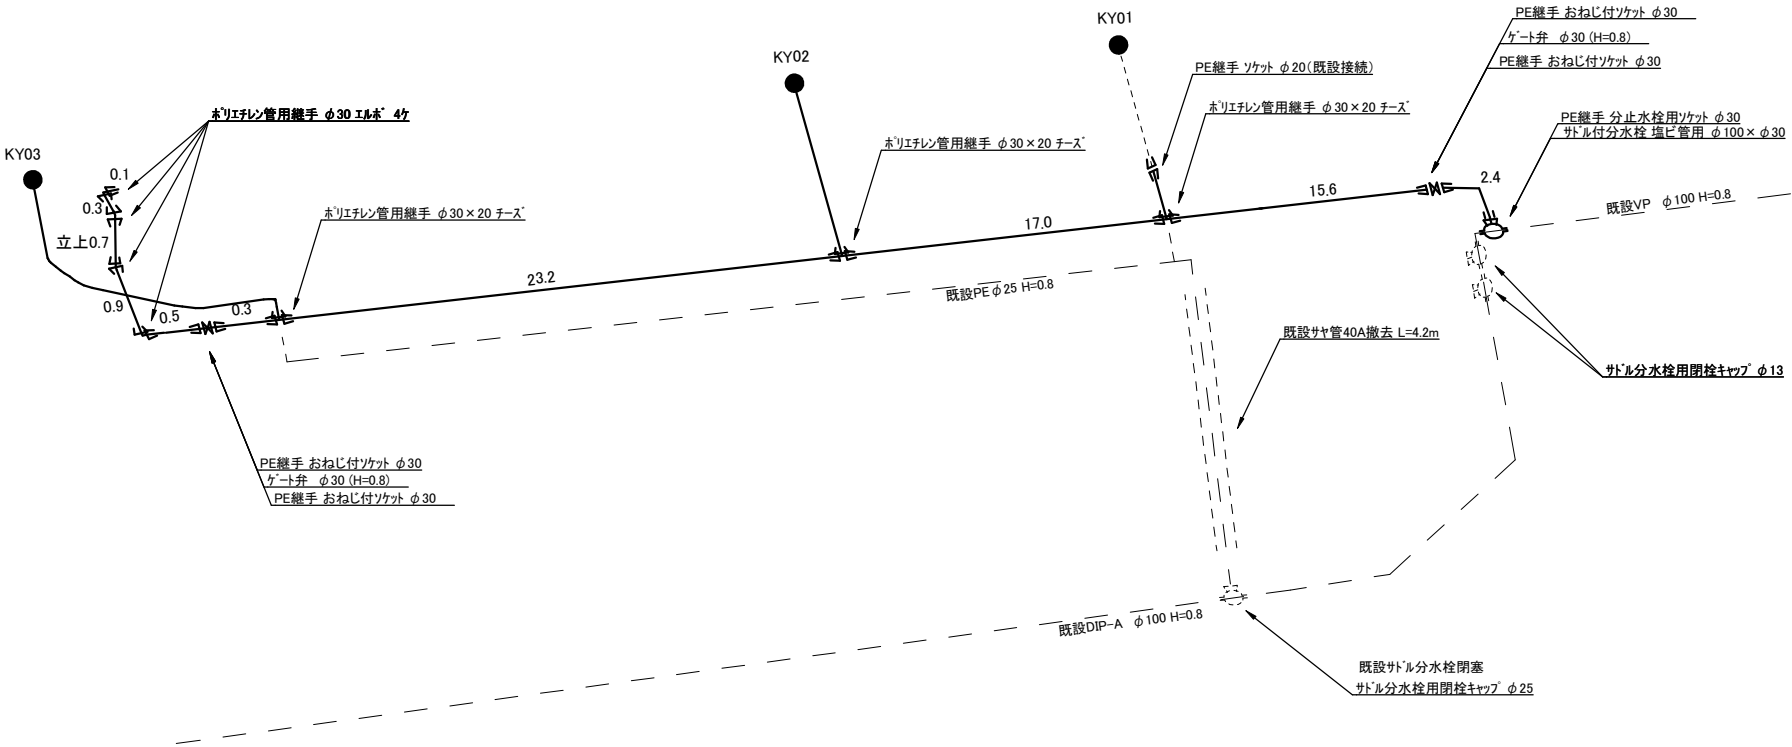

ボックス標準図 S=Free

ゲート弁φ50以下 (H=0.8)

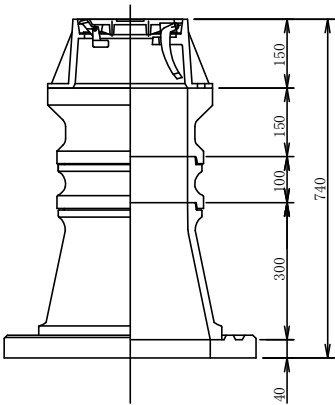

令和7年度

工 事 名 曽根町御館配水管布設替工事

工 事 場 所 長浜市曽根町

図 面 名 称 平面配管図、給水標準図、配管詳細図 縮 尺 1/100 1/20 S=Free A1


部 署 工務課 作 成 者

作成年月日 工事番号

工 期 から 全 3 葉の内 1 左上の図面枠


長浜水道企業団

横断図（S=Free）

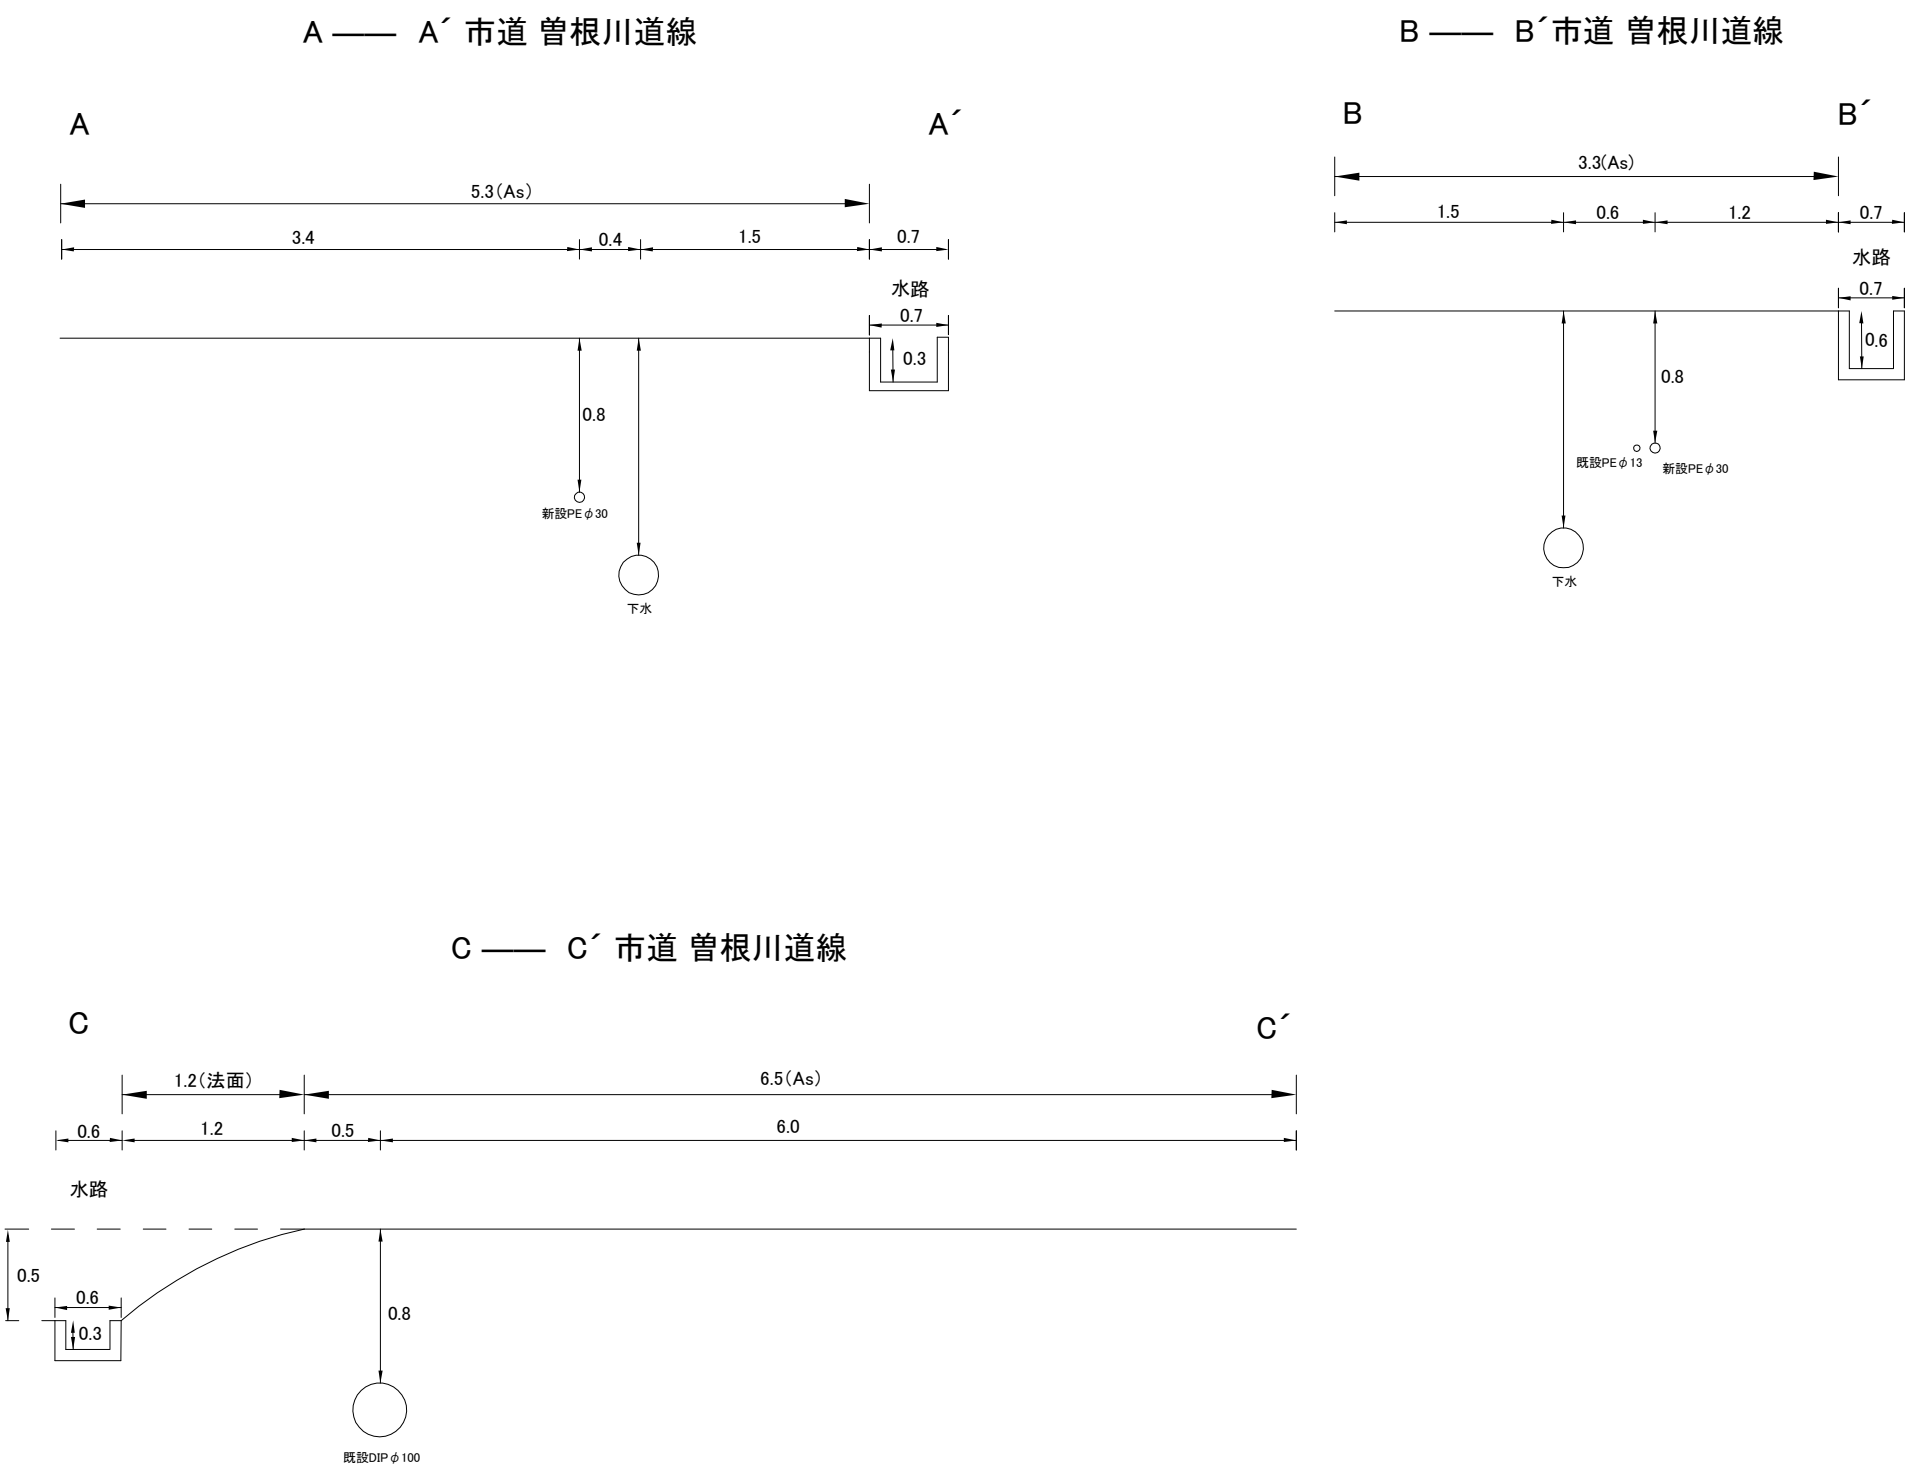


令和7年度			
工 事 名	曾根町御館配水管布設替工事		
工 事 場 所	長浜市曾根町		
図 面 名 称	横断図	縮 尺	S=Free A1
部 署	工務課	作 成 者	
作成年月日		工事番号	
工 期	から	全 3 葉の内 2	左の図面枠
長浜水道企業団			


土工断面図 S=1/20

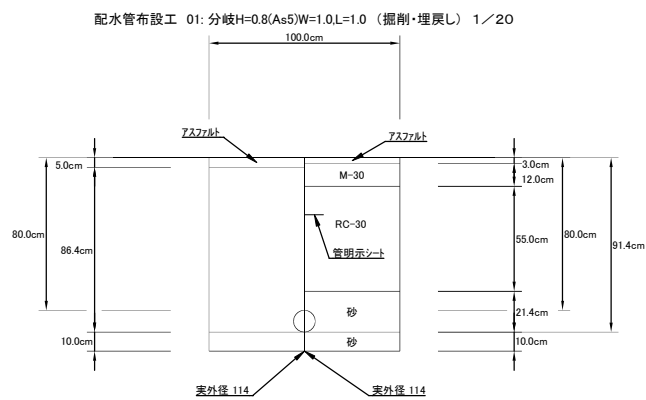

※管明示シートは管天50cmに布設

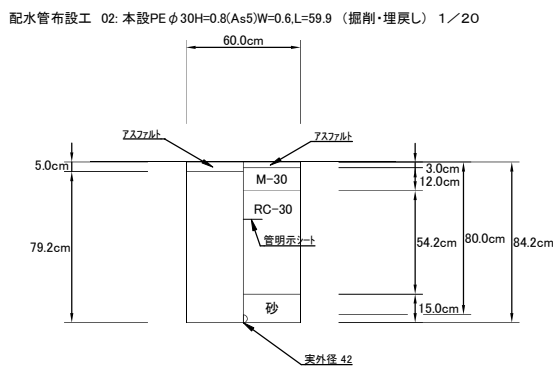

※管明示シートは管天50cmに布設

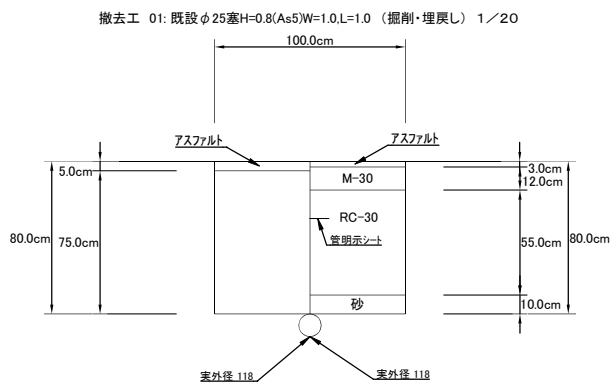

※管明示シートは管天50cmに布設

令和7年度				
工 事 名	曽根町御館配水管布設替工事			
工 事 場 所	長浜市曽根町			
図 面 名 称	土工断面図	縮 尺	1/20	A1
部 署	工務課	作 成 者		
作成年月日	工事番号			
工 期	から	全 3 葉の内 3		基準の図面枠
長浜水道企業団				