

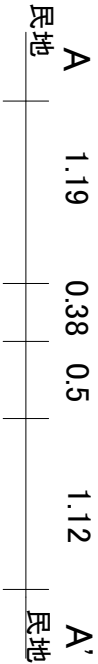
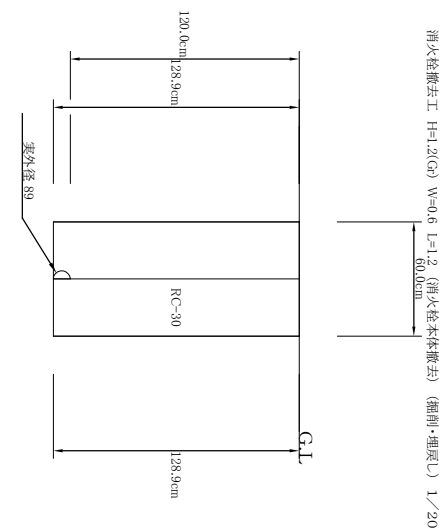
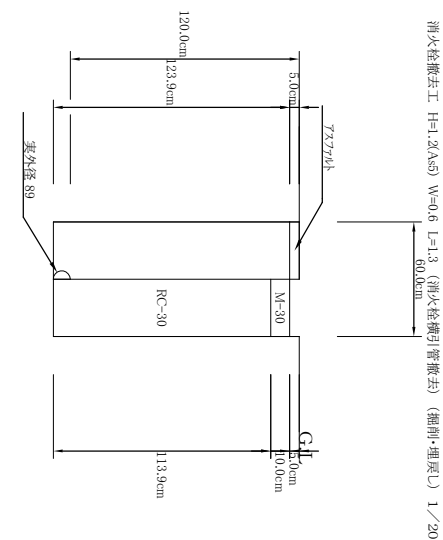
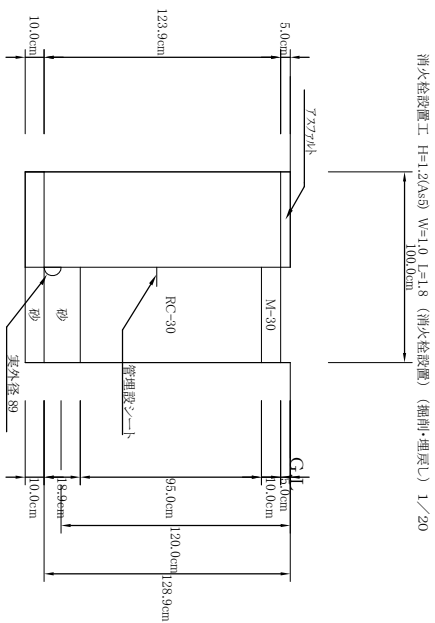
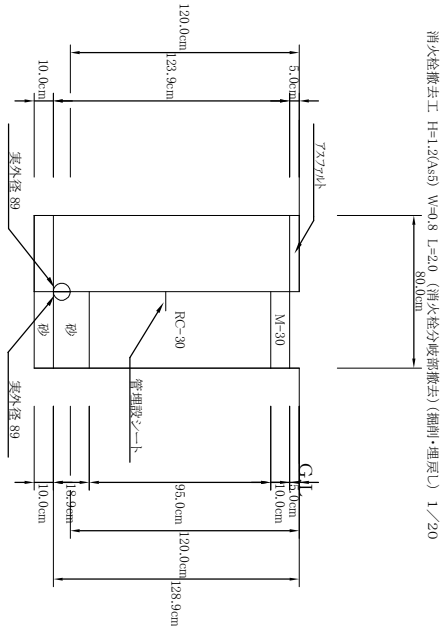
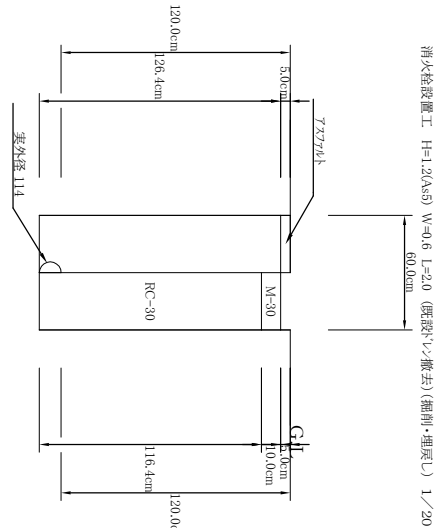
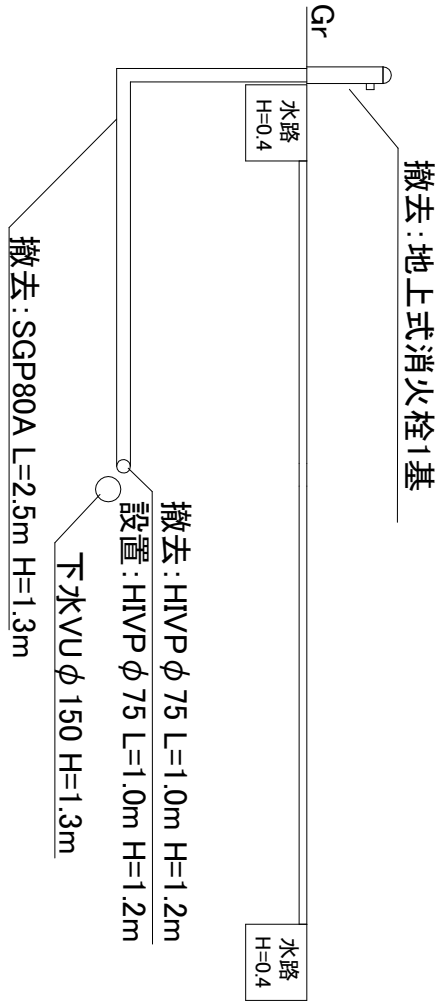



横断図 S=1/25

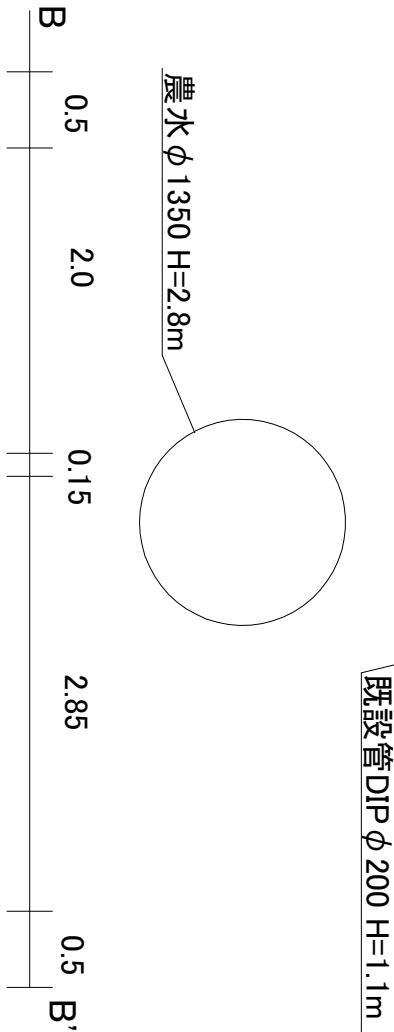

土工断面図 S=1/20

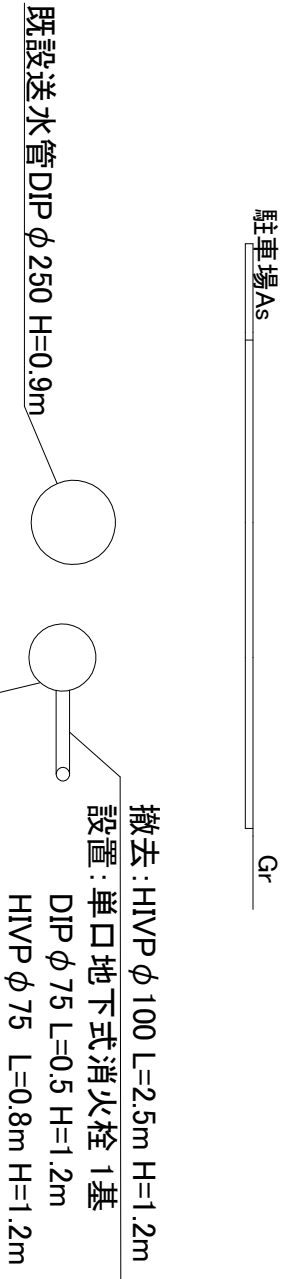

新設消火栓BOX(補修弁無)

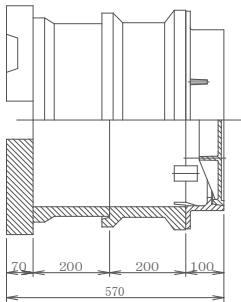

令和8年度				
工事名 内保町消火栓移設工事				
工事場所 長浜市内保町				
図面名称	横断図、土工断面図	縮尺	1/25 1/20 Free A1	
部署		作成者		
作成年月日		工事番号		
工期	2025	全3葉の内 2		
長浜水道企業団				