



復旧展開図 S=1/25

消火栓設置部

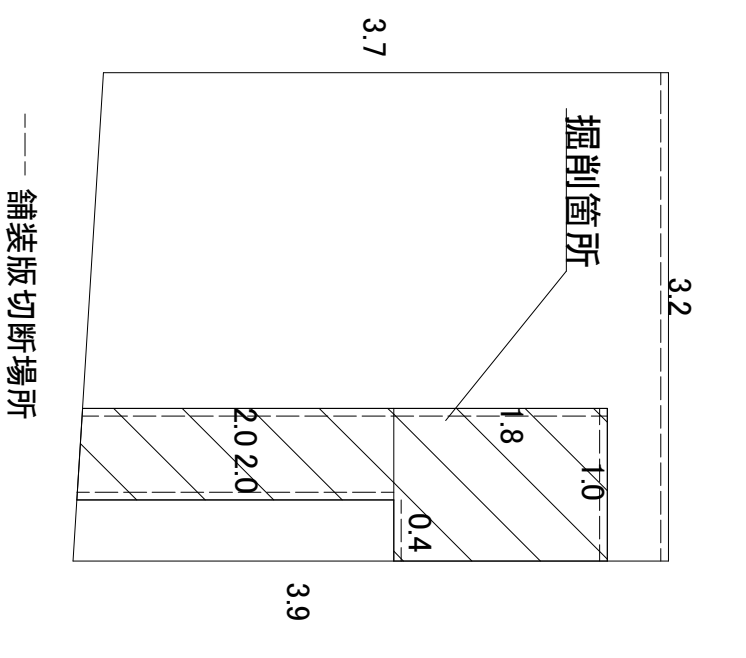


消火栓撤去部

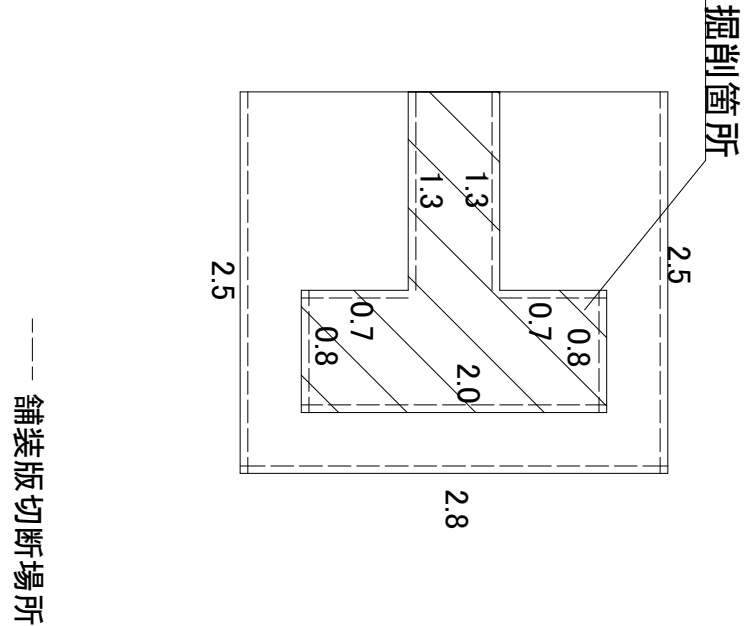

復旧断面図 S=1/25

舗装本復旧場所(掘削箇所以外)

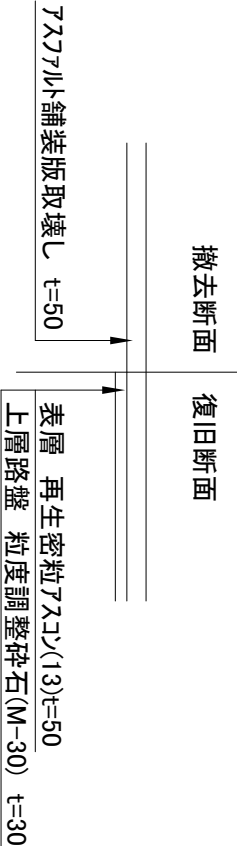

* 掘削箇所については、上層路盤まで出来ているため、表層工のみ

舗装版切断	掘削箇所: 7.2m 舗装復旧: 3.2m	舗装版切断	掘削箇所: 2.0+0.8*2+0.7*2+1.3*2=7.6m 舗装復旧: 2.5*2+2.8=7.8m
掘削箇所面積	1.8*1.0+2.0*0.6=3.0m ²	掘削箇所面積	2.0*0.8+1.3*0.6=2.38m ²
舗装版破砕工(小規模)	(3.7+3.9)*3.2/2-3.0=9.16m ²	舗装版破砕工(小規模)	2.5*2.8-2.38=4.62m ²
上層路盤工 t=30 M-30	9.16m ²	上層路盤工 t=30 M-30	4.62m ²
表層工(再生密粒13)	(3.7+3.9)*3.2/2=12.16m ²	表層工(再生密粒13)	2.5*2.8=7.0m ²
廃材処理工	(12.2-3.0)*0.05=0.46m ³	廃材処理工	(7.0-2.38)*0.05=0.231m ³

令和8年度			
工事名 内保町消火栓移設工事			
工事場所 長浜市内保町			
図面名称	復旧展開図、復旧断面図	縮尺	1/25 A1
部署	工務課	作成者	
作成年月日		工事番号	
工期	約3	全3葉の内	3
長浜水道企業団			