
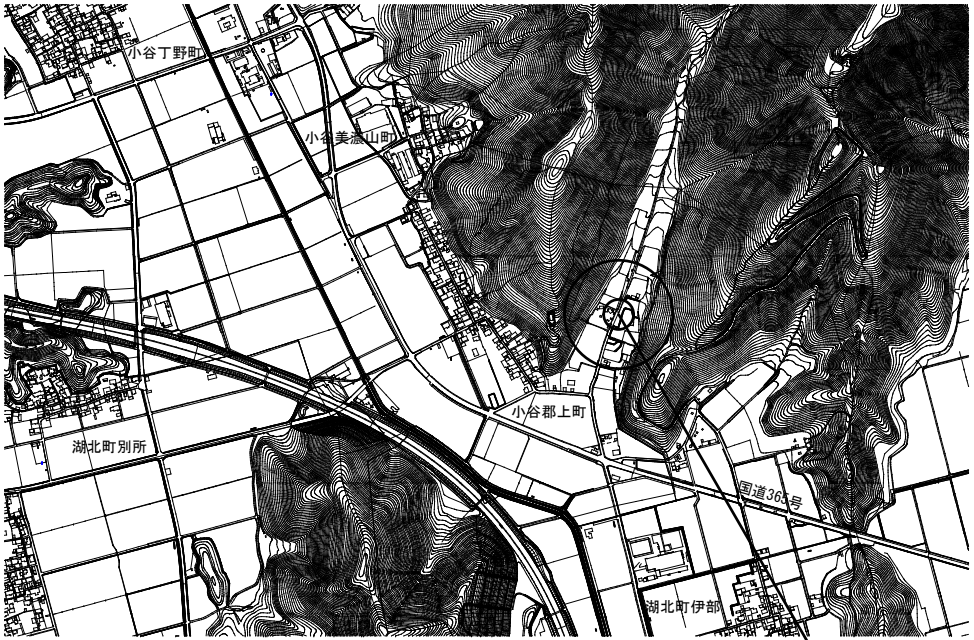


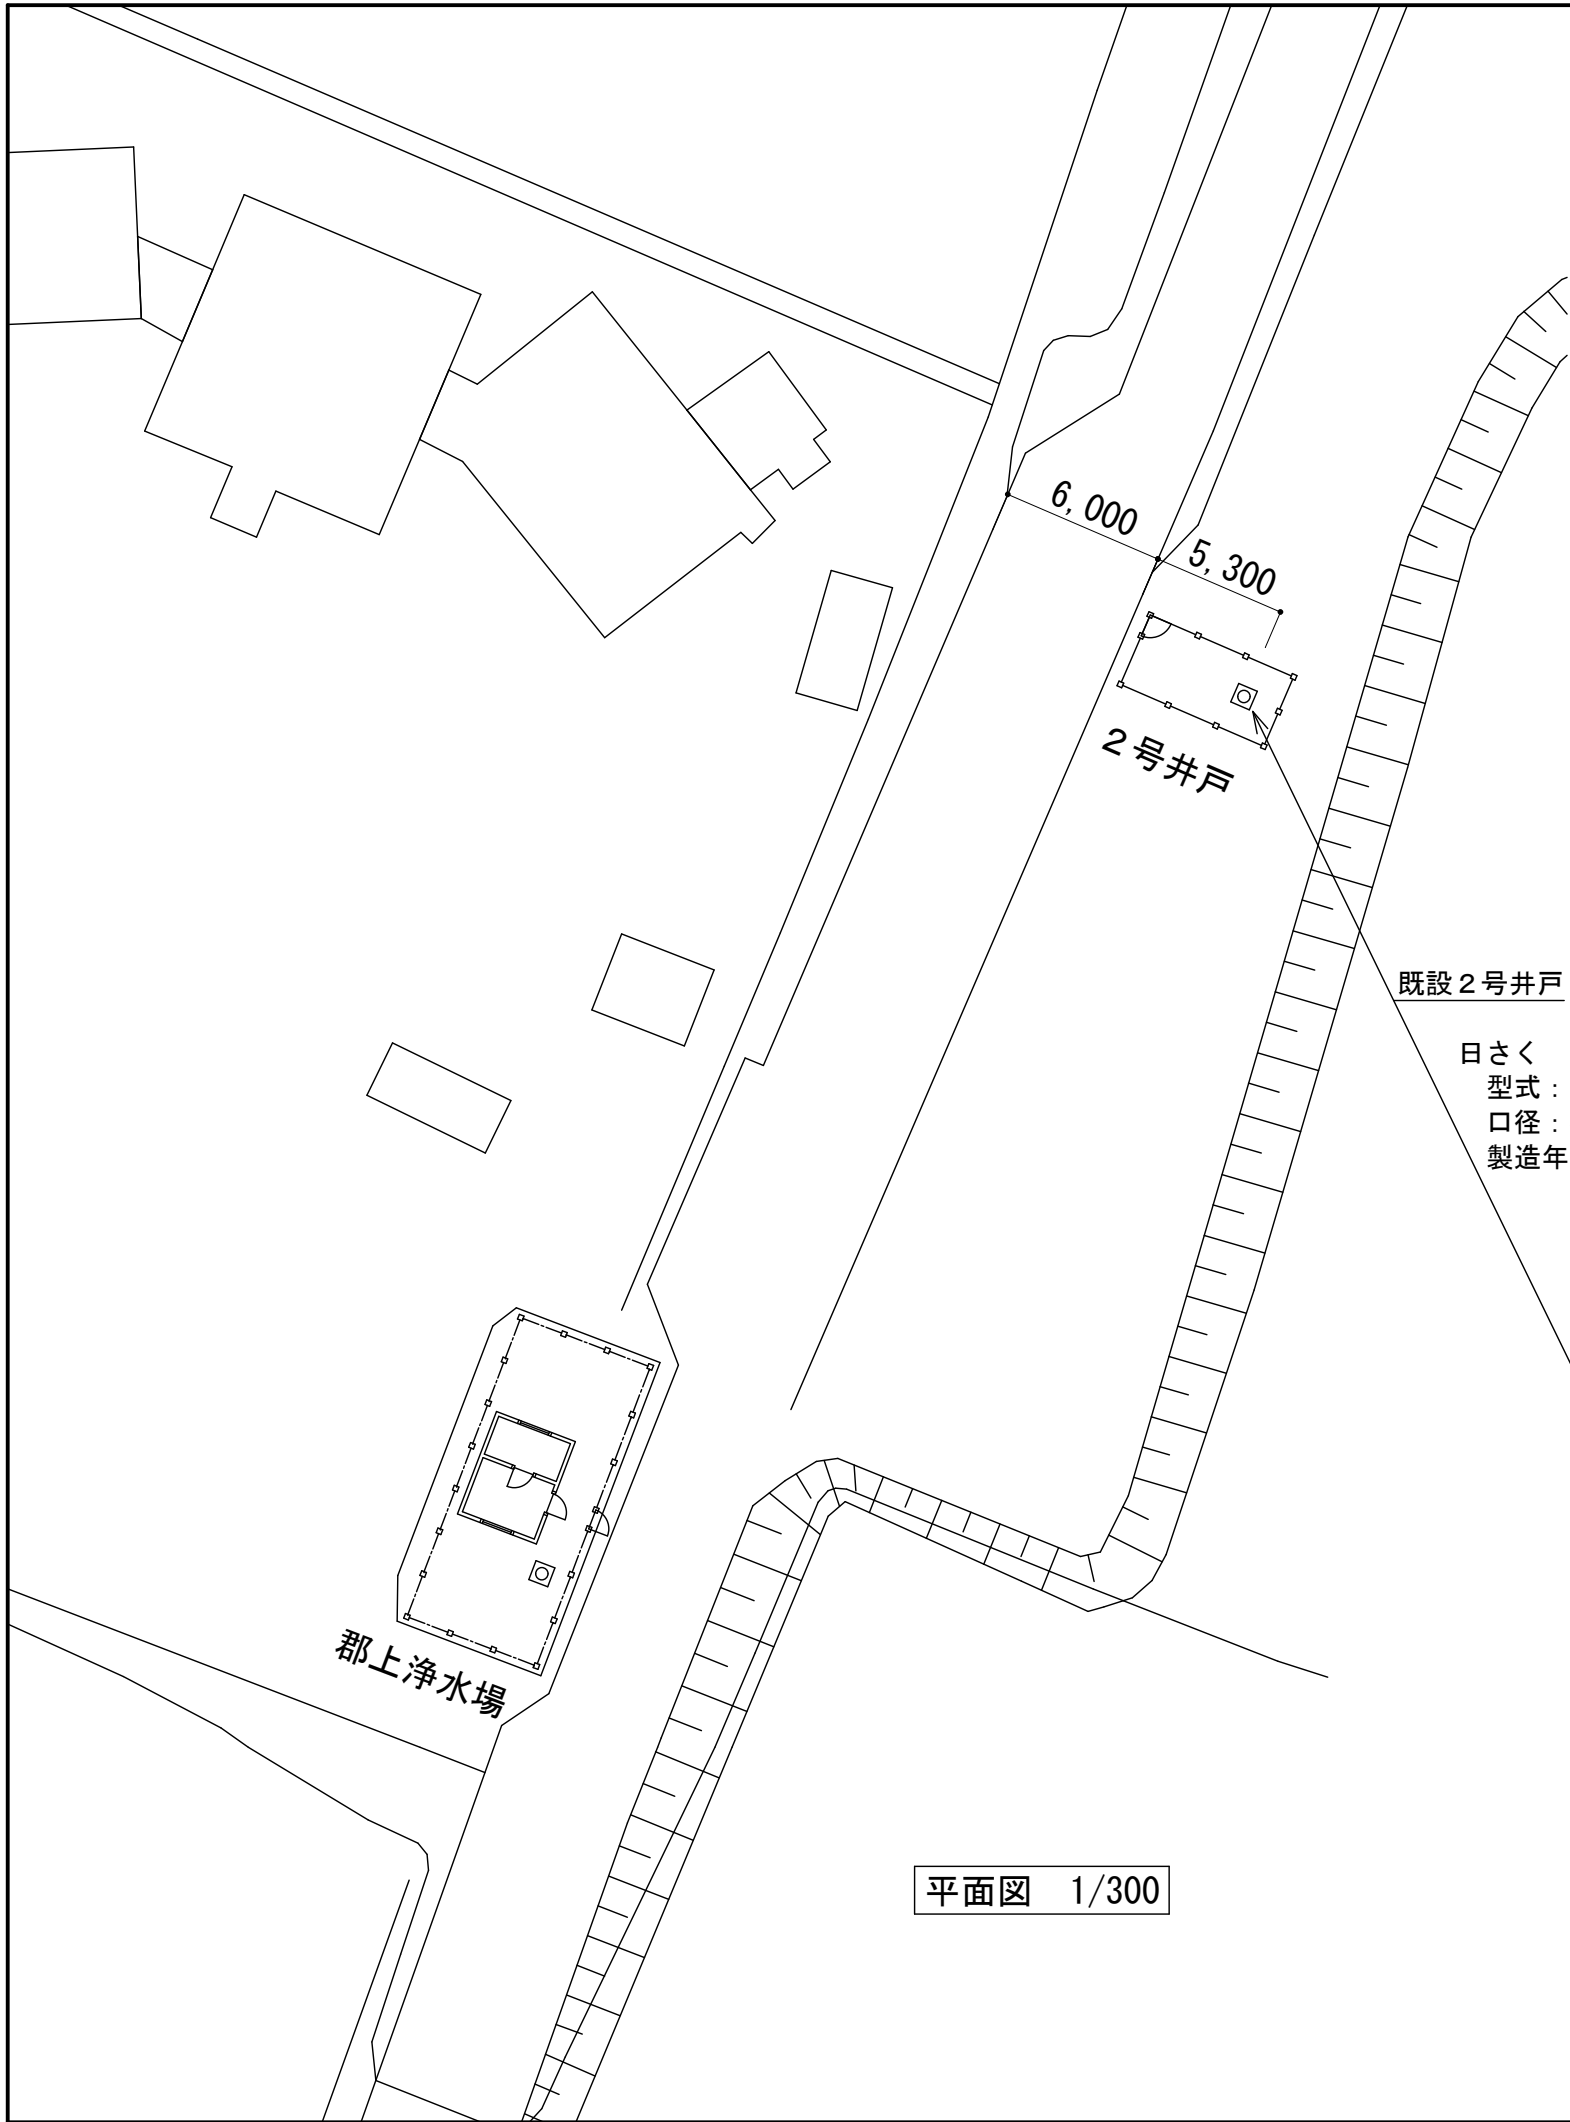

位置図 1/20000 郡上浄水場 2号井戸

既設2号井戸

日さく ピットレスユニット NT II型
型式：12
口径：80A
製造年月：平成8年4月

工事内容


- ・ポンプ取替 深井戸水中ポンプ
φ50mm×225L/min×60mH×5.5Kw
ステンレス製 清水用 電源ケーブル延長 L=30m
フロースリーブ取付
電源ケーブル接続はピット内で行い
レジン注入形接続キットを用いること。
(接続先既設ケーブル CV38sq-3c)
- ・静電式水位計撤去、据付
- ・水位計鞘管撤去、据付
- ・ピットレスユニットOリング取替(上部・下部)
- ・試運転調整
- ・既設撤去品処分
- ・交通誘導員1名/日 配置、片側通行

オールステンレス製

※ポンプメーカー
純正品であること。

スリーブ参考図

令和8年度			
工 事 名	郡上浄水場No. 2 取水ポンプ取替工事		
工 事 場 所	長浜市小谷郡上町 郡上浄水場		
図 面 名 所	位置図、平面図		
部 署		縮 尺	A3
作成年月日		作 成 者	
		工事番号	
工 期	令和 年 月 日から 令和 年 月 日	全2葉の内1	
長 浜 水 道 企 業 団			

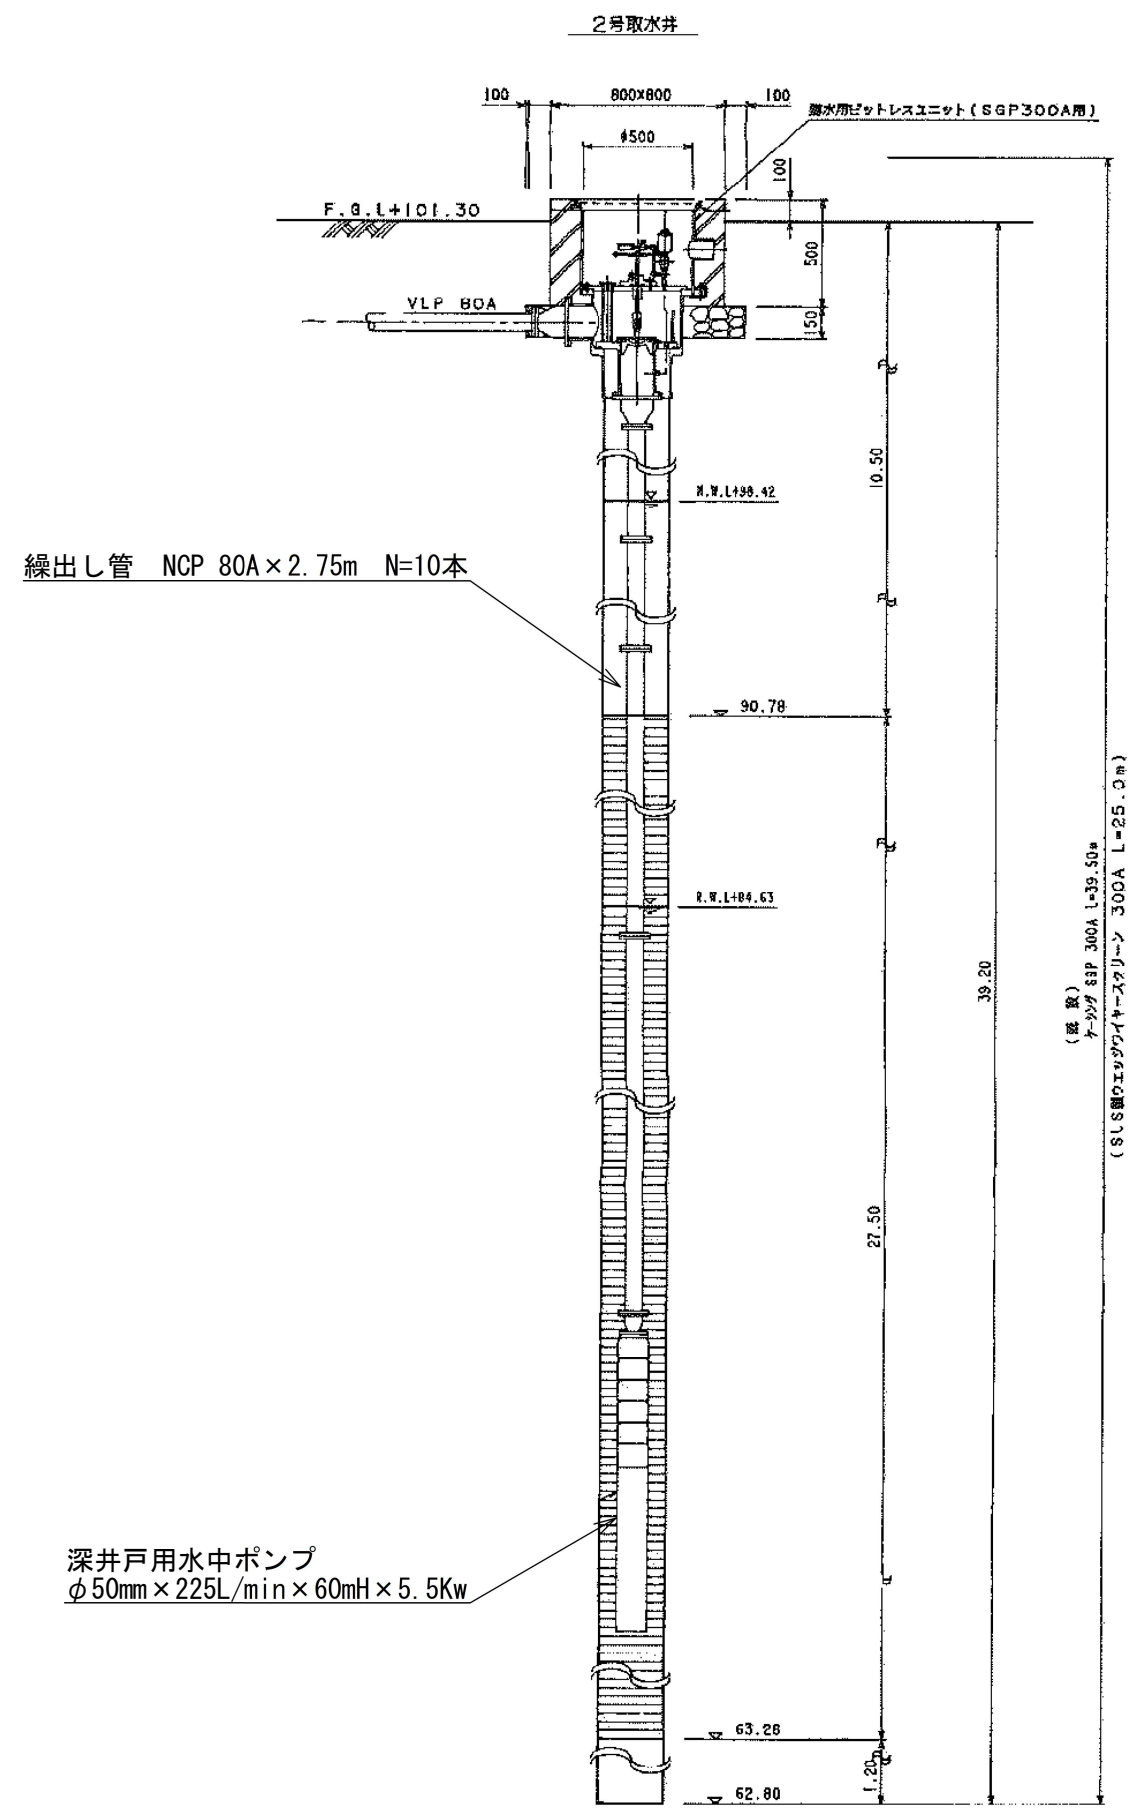

井戸詳細図 S=free



参考写真

令和 8 年度			
工 事 名		郡上浄水場No. 2 取水ポンプ取替工事	
工 事 場 所		長浜市小谷郡上町 郡上浄水場	
図 面 名 所		井戸詳細図、参考写真	
部 署		縮 尺	A3
作成年月日		作 成 者	
		工事番号	
工 期		令和 年 月 日から 令和 年 月 日	
		全2葉の内2	
長 浜 水 道 企 業 団			