




試掘・仮設平面図① S= 1/500

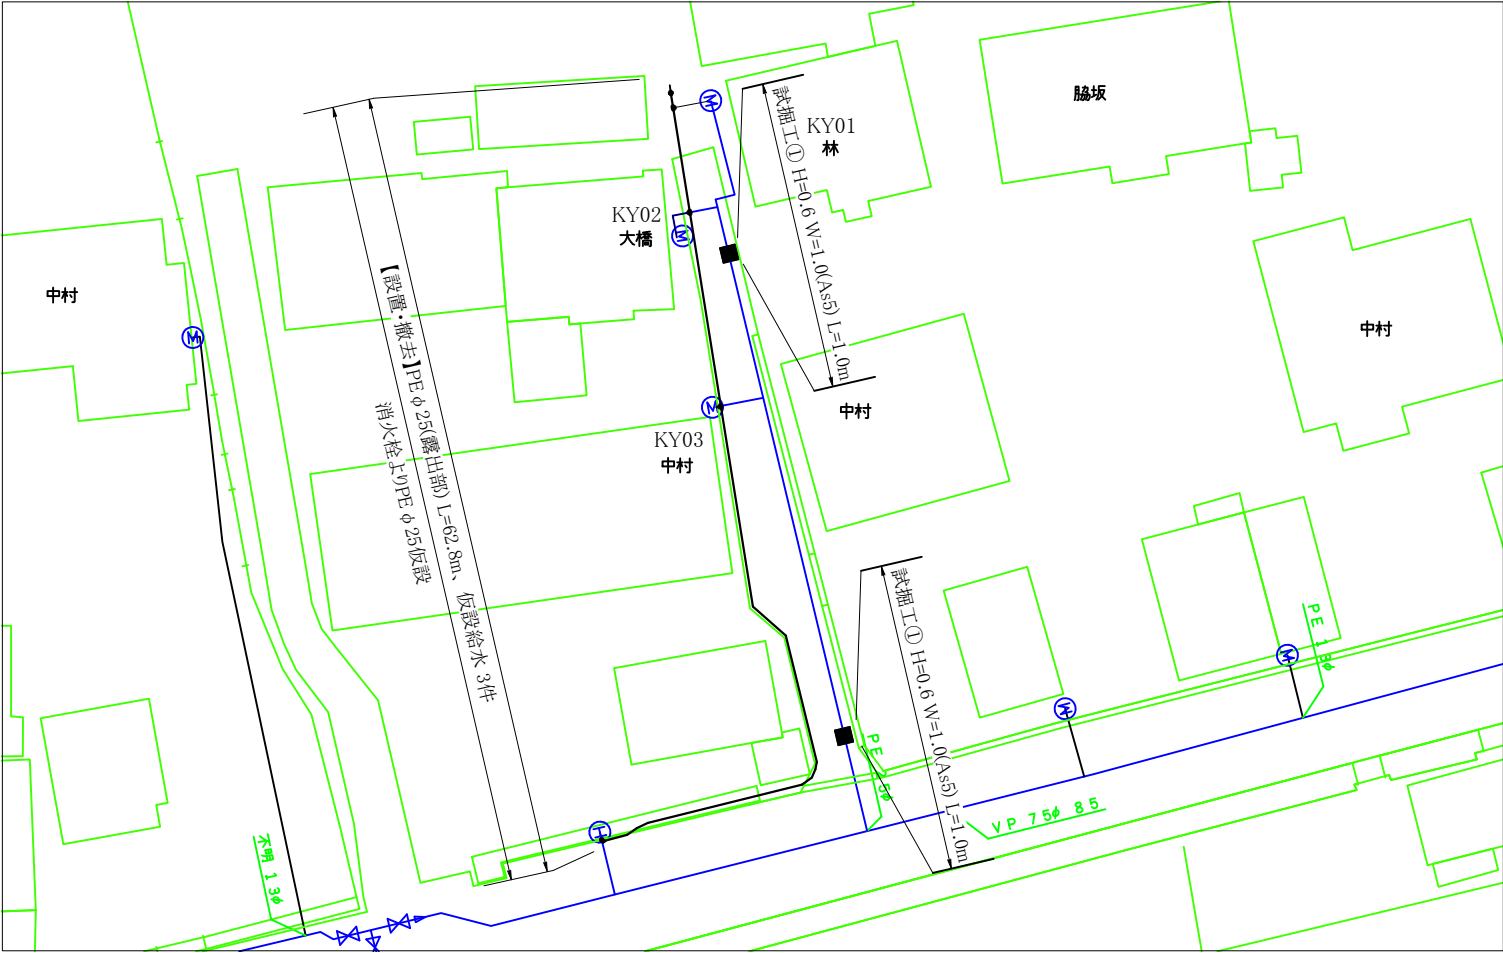


仮設詳細図 S= free

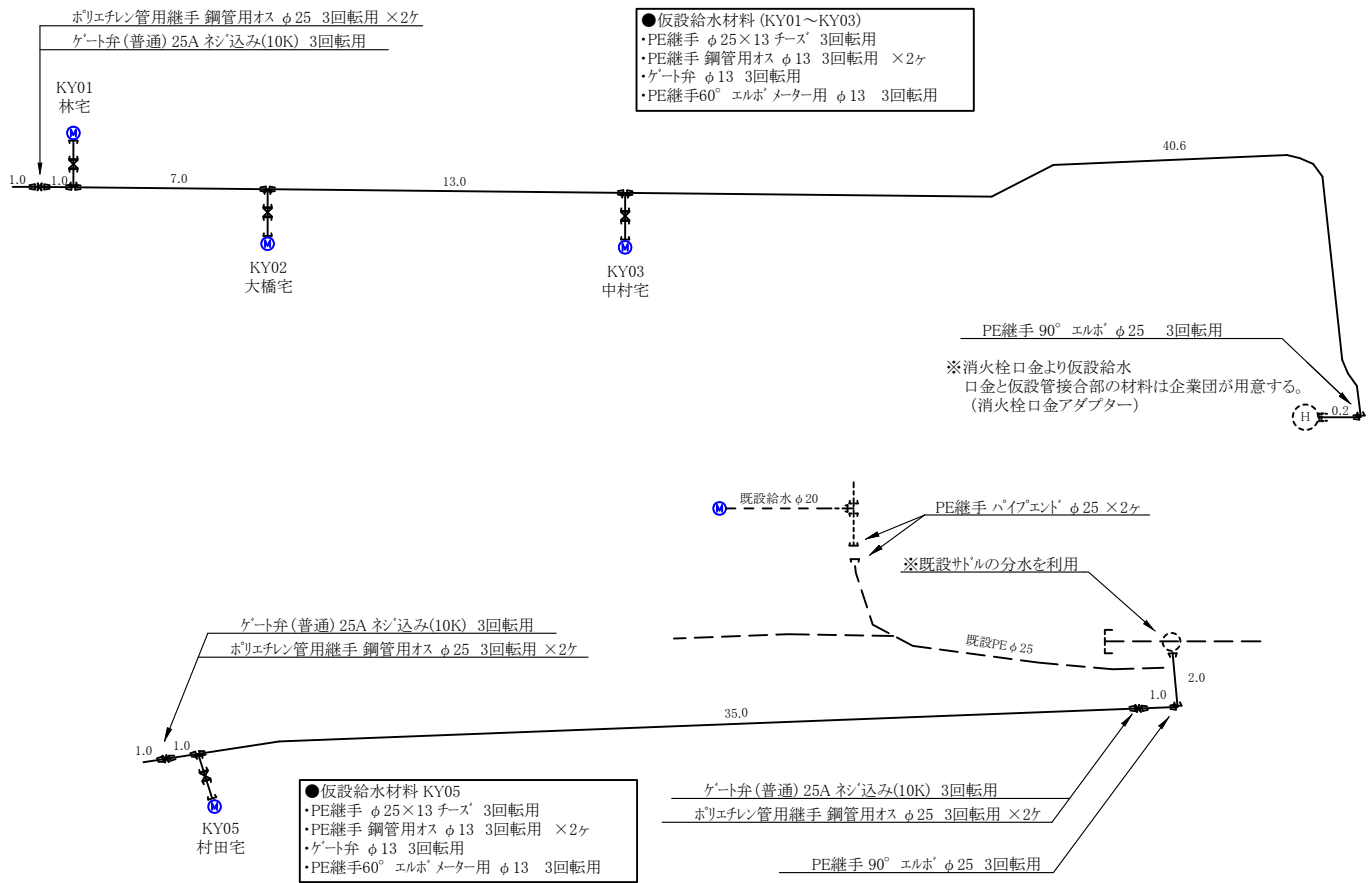

試掘・仮設平面図② S= 1/500

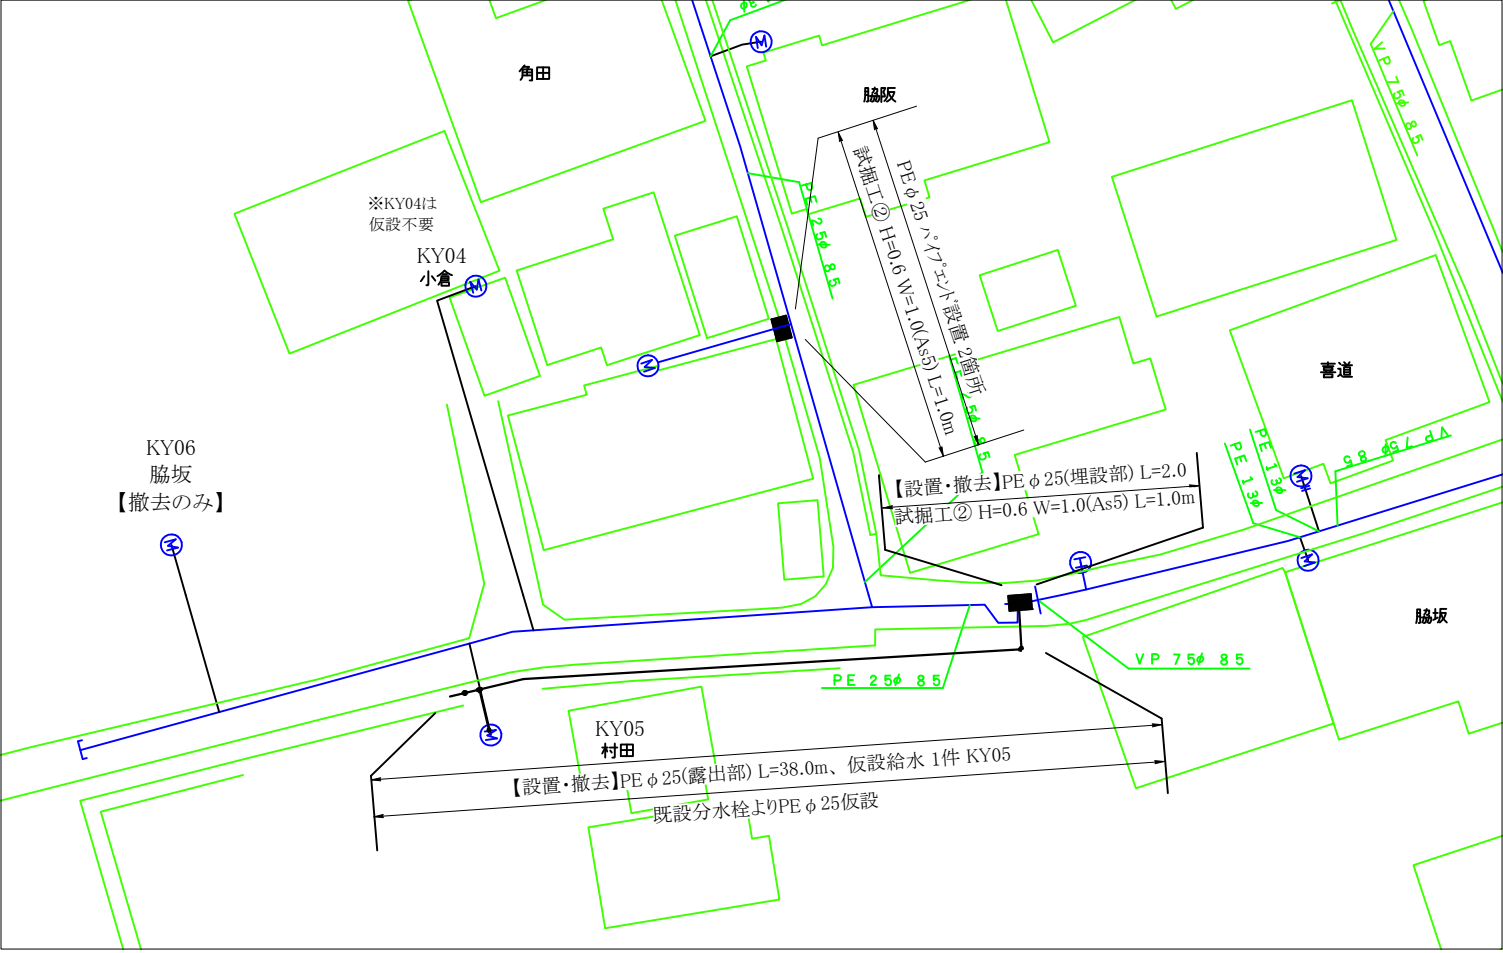


土工断面図 S= 1/25

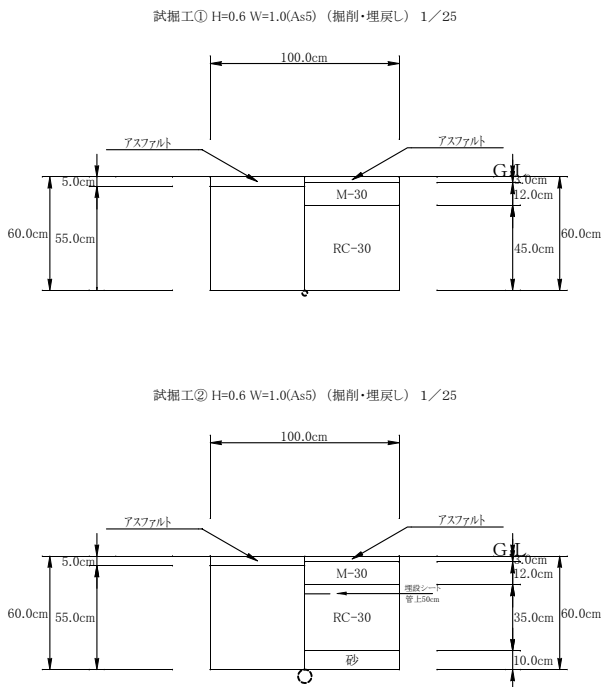


令和8年度				
工 事 名	香花寺町配水管布設替工事			
工 事 場 所	長浜市香花寺町			
図 面 名 称	試掘・仮設平面図、仮設詳細図 横断面図、土工断面図	縮 尺	1/500、1/25、 free	A1
部 署	工務課	作 成 者		
作成年月日		工事番号	工第 4 号	
工 期	から	全 3 葉の内 1		
長浜水道企業団				


本設平面図 S= 1/500

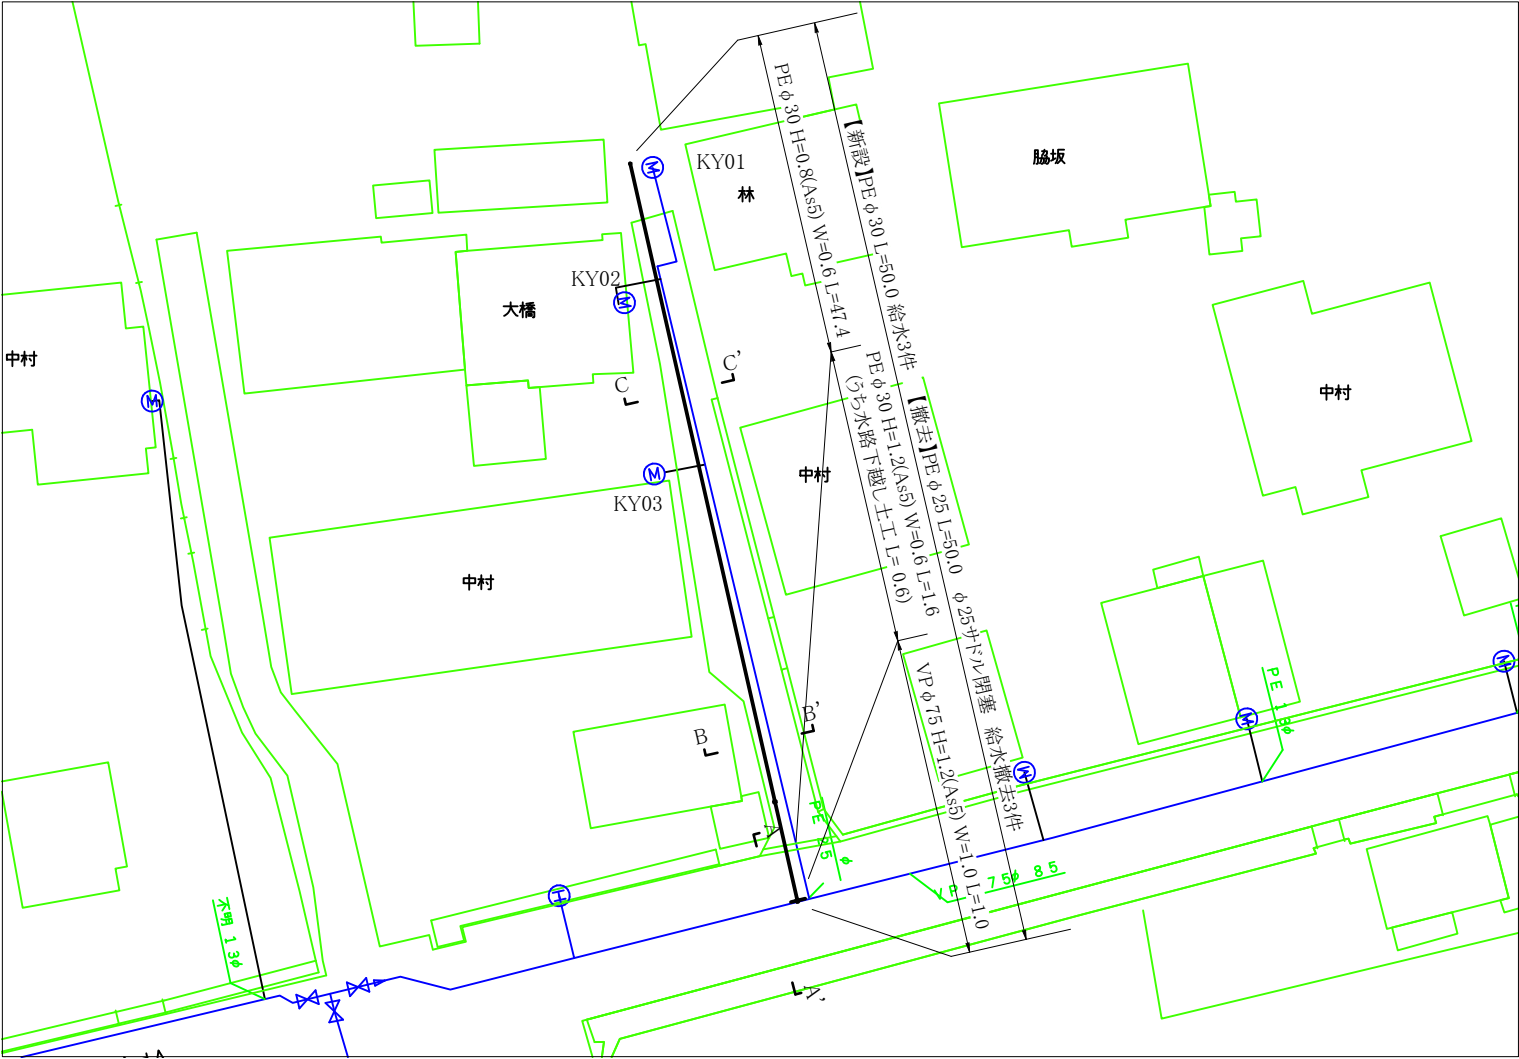


横断図 S= 1/60

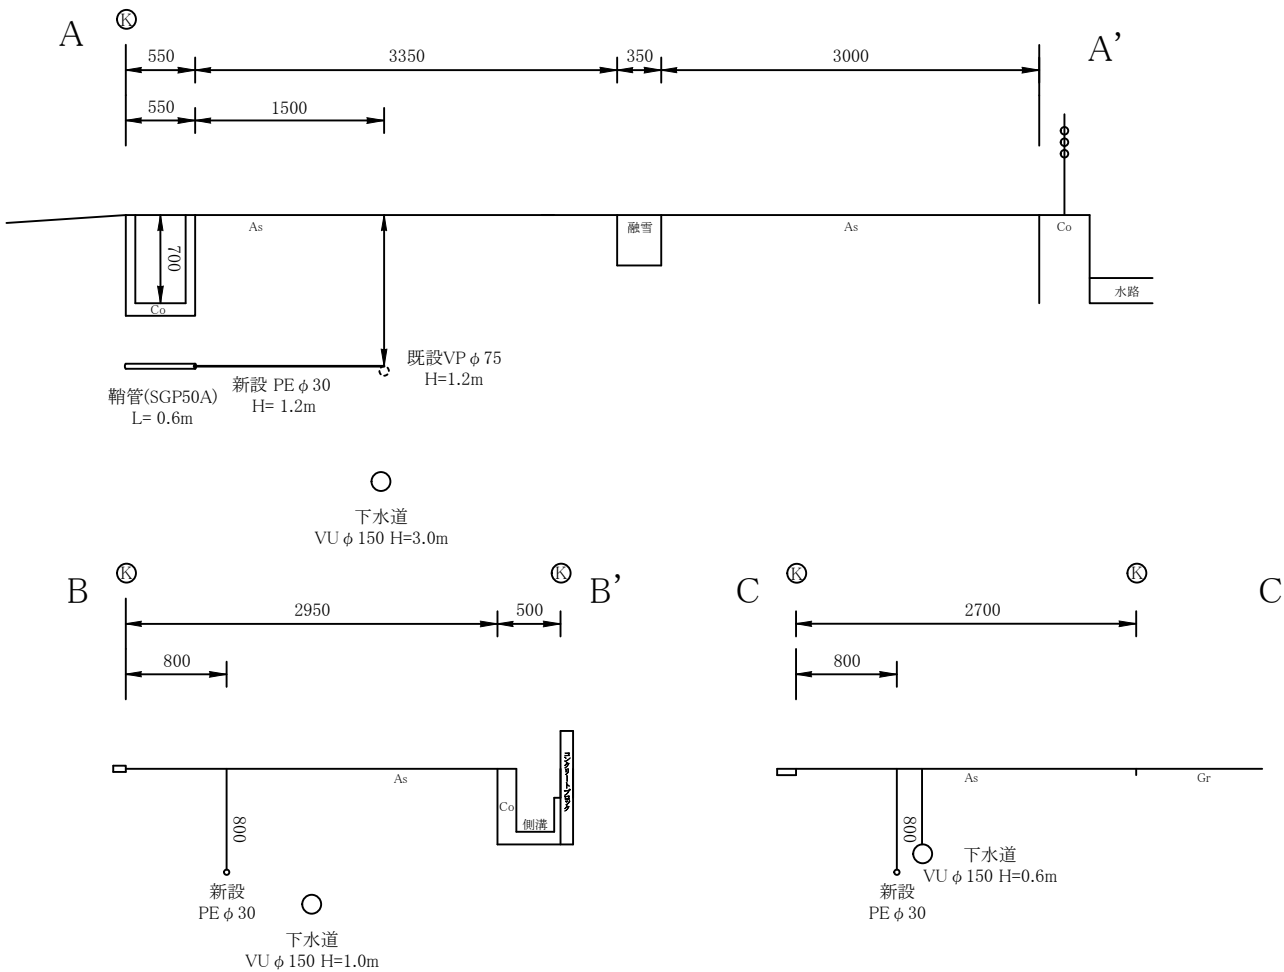

本設詳細図 S= free

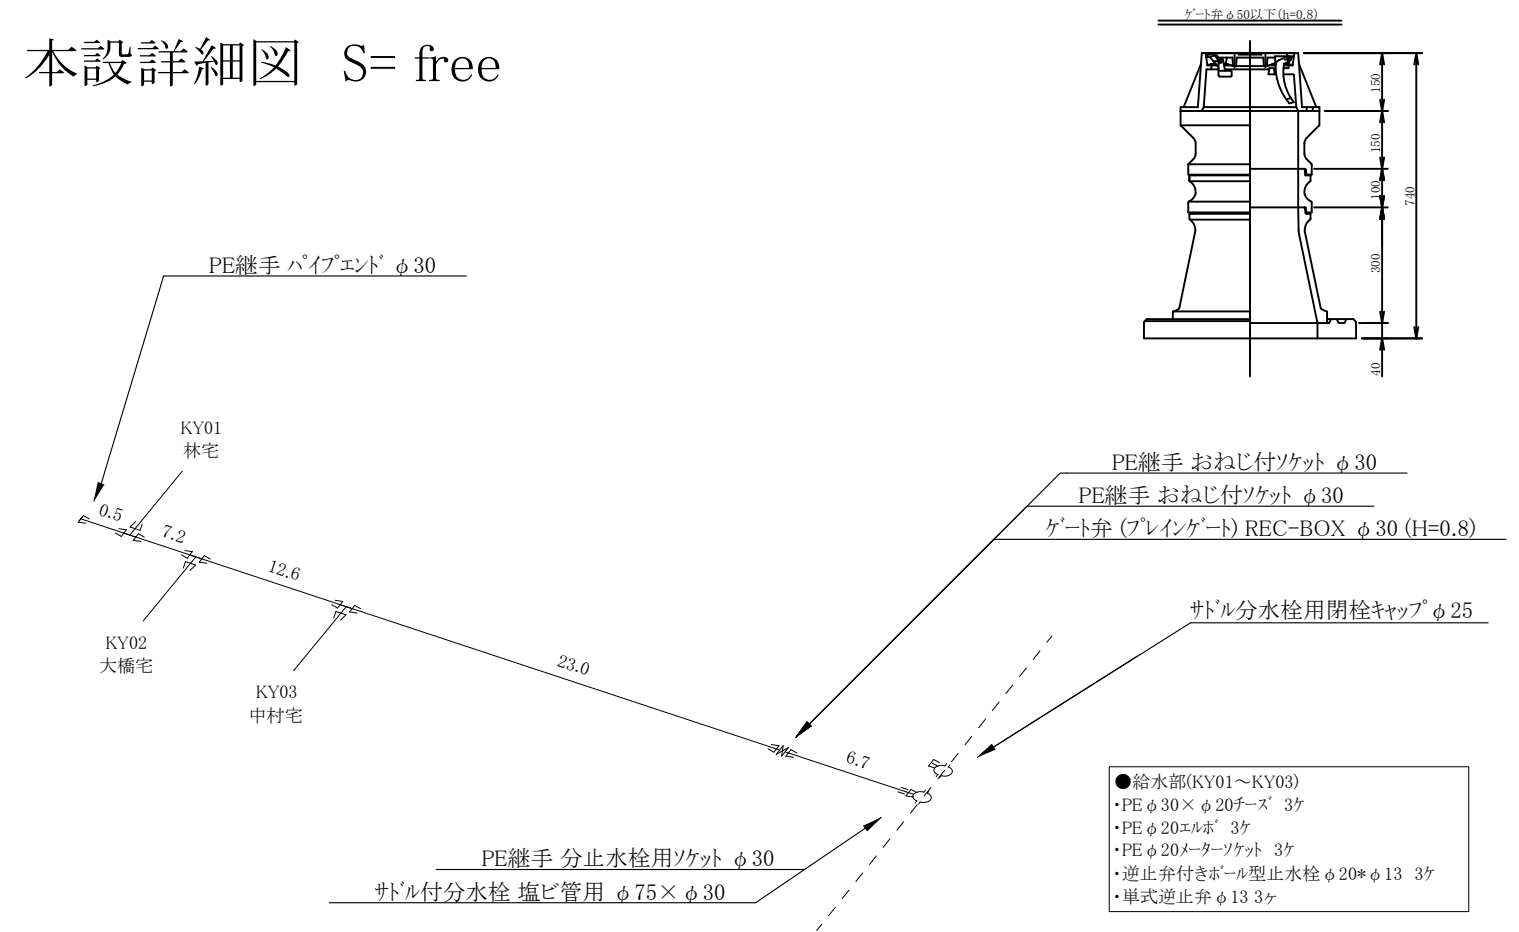

土工断面図 S= 1/25

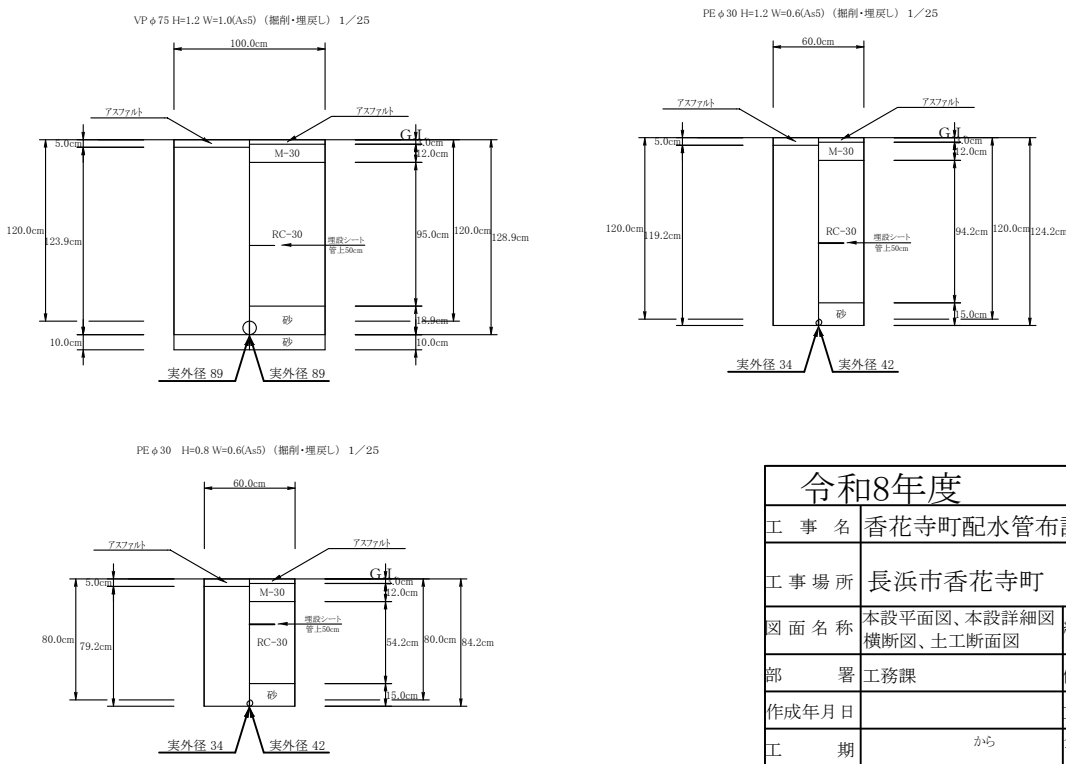

令和8年度				
工 事 名		香花寺町配水管布設替工事		
工 事 場 所		長浜市香花寺町		
図 面 名 称		本設平面図、本設詳細図 横断図、土工断面図	縮 尺	1/500、1/60、 1/25、free A1
部 署		工務課	作 成 者	
作成年月日			工事番号	工第 4 号
工 期		から	全 3 葉の内 2	
長浜水道企業団				

The diagram illustrates a water supply system layout with the following components and specifications:

- Locations and Structures:** 角田 (Kakuta), 脇阪 (Wakaba), 小倉 (Koyura) [KY04], 脇阪 (Wakaba) [KY06], 村田 (Murata) [KY05].
- Pipe Specifications:**
 - New installation: 【新設】PE φ 25 L=43.0 給水2件
 - Removal section 1: 【撤去】PE φ 25 H=0.8(As5) W=0.6 L=42.5
 - Removal section 2: 【撤去】PE φ 25 H=0.8 W=0.6(As5) L=20.0
 - Removal section 3: 【撤去】PE φ 25 L=60.0 PE φ 25サドル閉塞 給水撤去3件
 - Other pipes: VP φ 75 H=0.8(As5) W=1.0 L=1.0, PE 25φ 8.5, PE 13φ, VP 75φ 8.5.
- Additional Notes:** 本設土工内 L=40.0 (Within existing earthwork L=40.0).

●給水部(KY04～KY05)

- ・PE φ25×φ20チーズ^{*} 2ヶ
- ・PE φ20エルボ^{*} 2ヶ
- ・PE φ20メーターソケット 2ヶ
- ・逆止弁付きボール型止水栓
φ20*φ13 2ヶ
- ・単式逆止弁 φ13 2ヶ

ゲート弁(ブレイクゲート) REC-BOX φ25 (H=0.8)
PE継手 おねじ付ソケット φ25×2ヶ

PE継手 90° エルボ φ25

KY06
脇坂宅
【撤去】

既設PE φ25【撤去】

KY04
小倉宅

KY05
村田宅

(ドレン立ち上がり L=0.6m)
PE継手 90° エルボ φ25×3ヶ

PE継手 分止水栓用ソケット φ25
サドル付分水栓 塩ビ管用 φ75×φ25

サドル分水栓用閉栓キャップ φ25
PE継手 90° エルボ φ25

ゲート弁(ブレイクゲート) REC-BOX φ25 (H=0.8)
PE継手 おねじ付ソケット φ25×2ヶ

VPφ75 H=0.8 W=1.0(A5) (掘削・埋戻し) 1/25

【撤去】PEφ25 H=0.8 W=0.6(A5) (掘削・埋戻し) 1/25

PEφ25 H=0.8 W=0.6(A5) (掘削・埋戻し) 1/25

令和8年度

工 事 名	香花寺町配水管布設替	
工 事 場 所	長浜市香花寺町	
図 面 名 称	本設平面図、本設詳細図 横断面図、土工断面図	縮
部 署	工務課	作

令和8年度			
工 事 名	香花寺町配水管布設替工事		
工 事 場 所	長浜市香花寺町		
図 面 名 称	本設平面図、本設詳細図 横断図、土工断面図	縮 尺	1/500、1/60、 1/25、free A1
部 署	工務課	作 成 者	
作成年月日		工事番号	工第 4 号
工 期	から	全 3 葉の内 3	
長浜水道企業団			