


照明常仕込み図面

- ・現状復旧をお願いします。
- ・空き回路はありません。
回路を変える場合は差替もしくは
ユニット増設が必要です(必ず相談)
- ・ユニットは2kwですが、呼出回路は
各1.5]kw以内で使用ください。

☒ = DF(フレネルスポット) × 12

□ = TI(平凸スポット) × 9

▷ = 客電用裸電球 × 2
(ダクトレールライトも併用可)

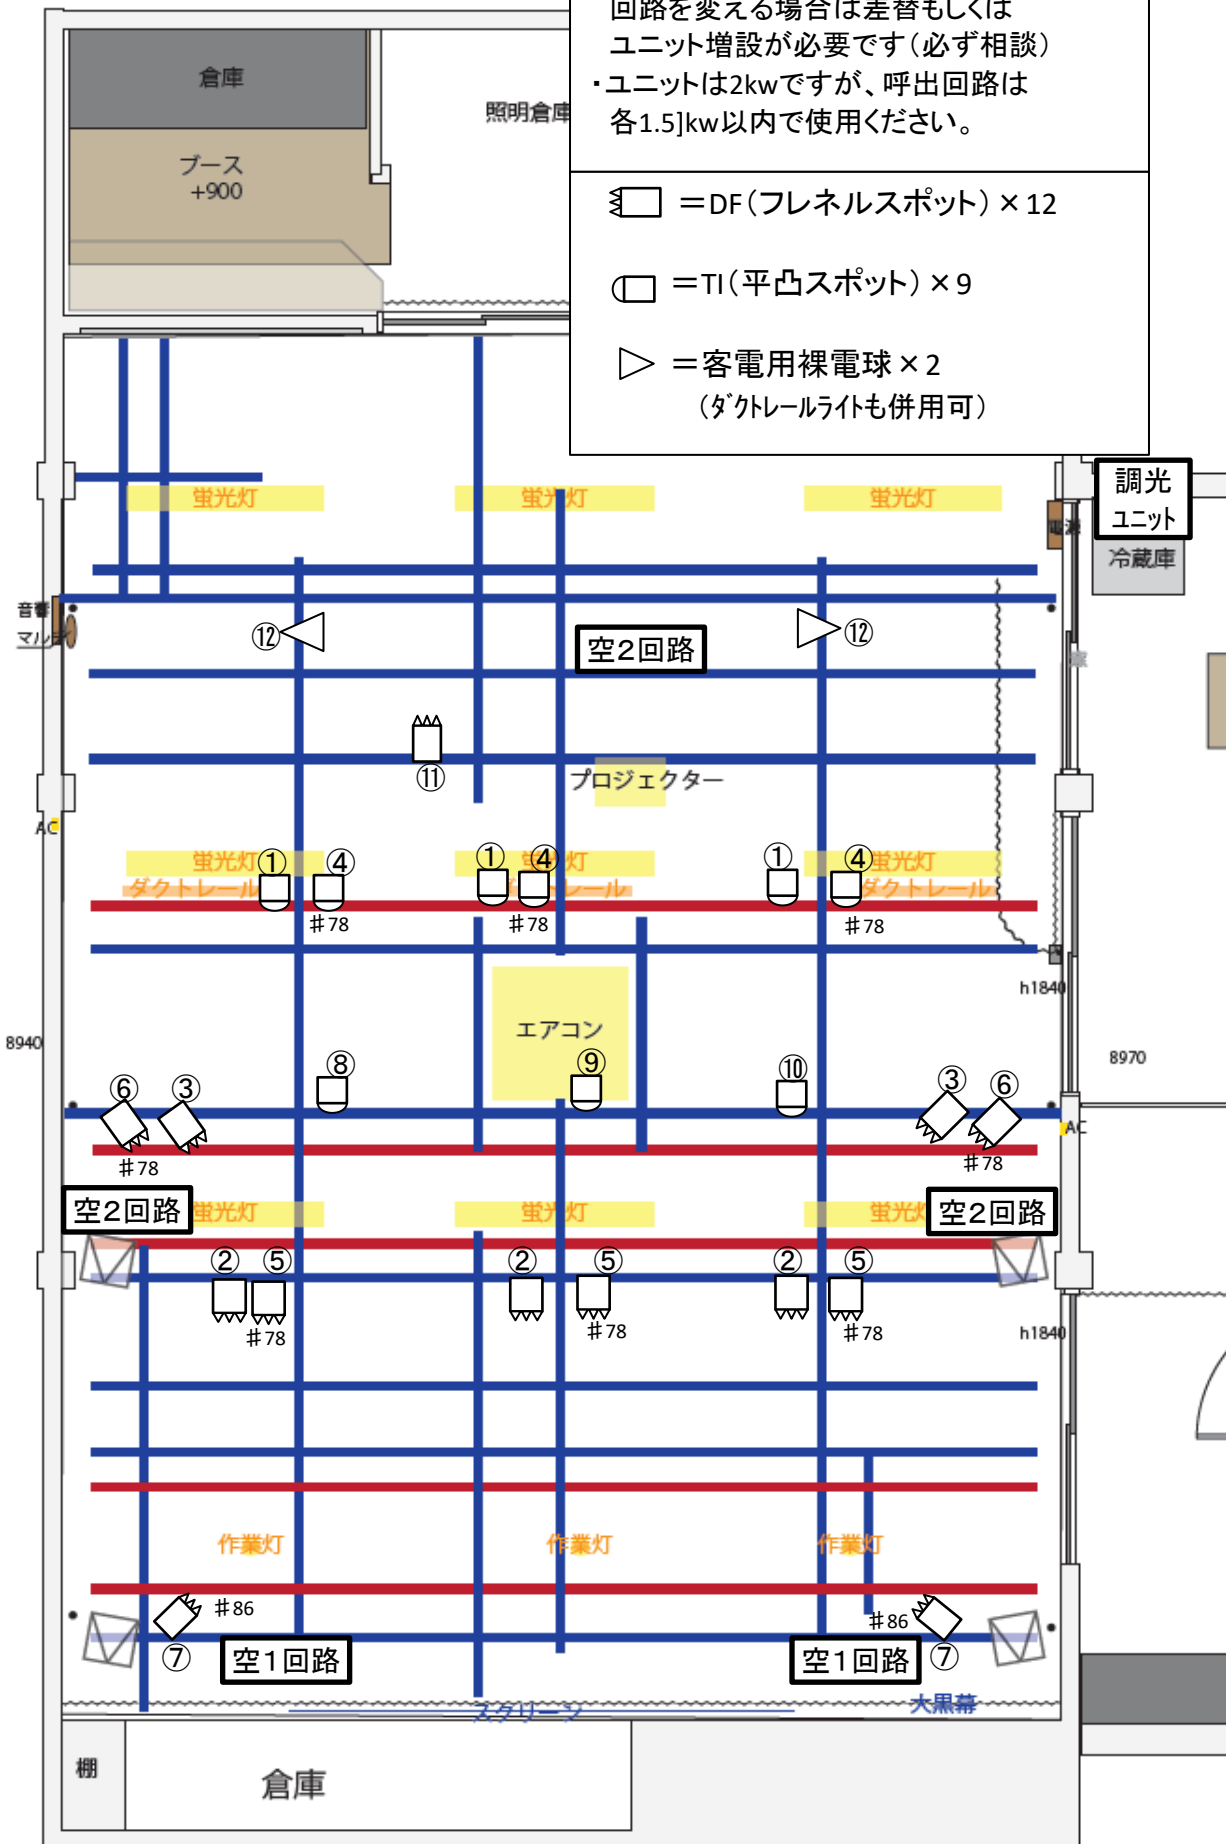



6310

T-6 舞台平面図	
1/50 : A4	

