





平成18年4月

つつじが丘幼稚園



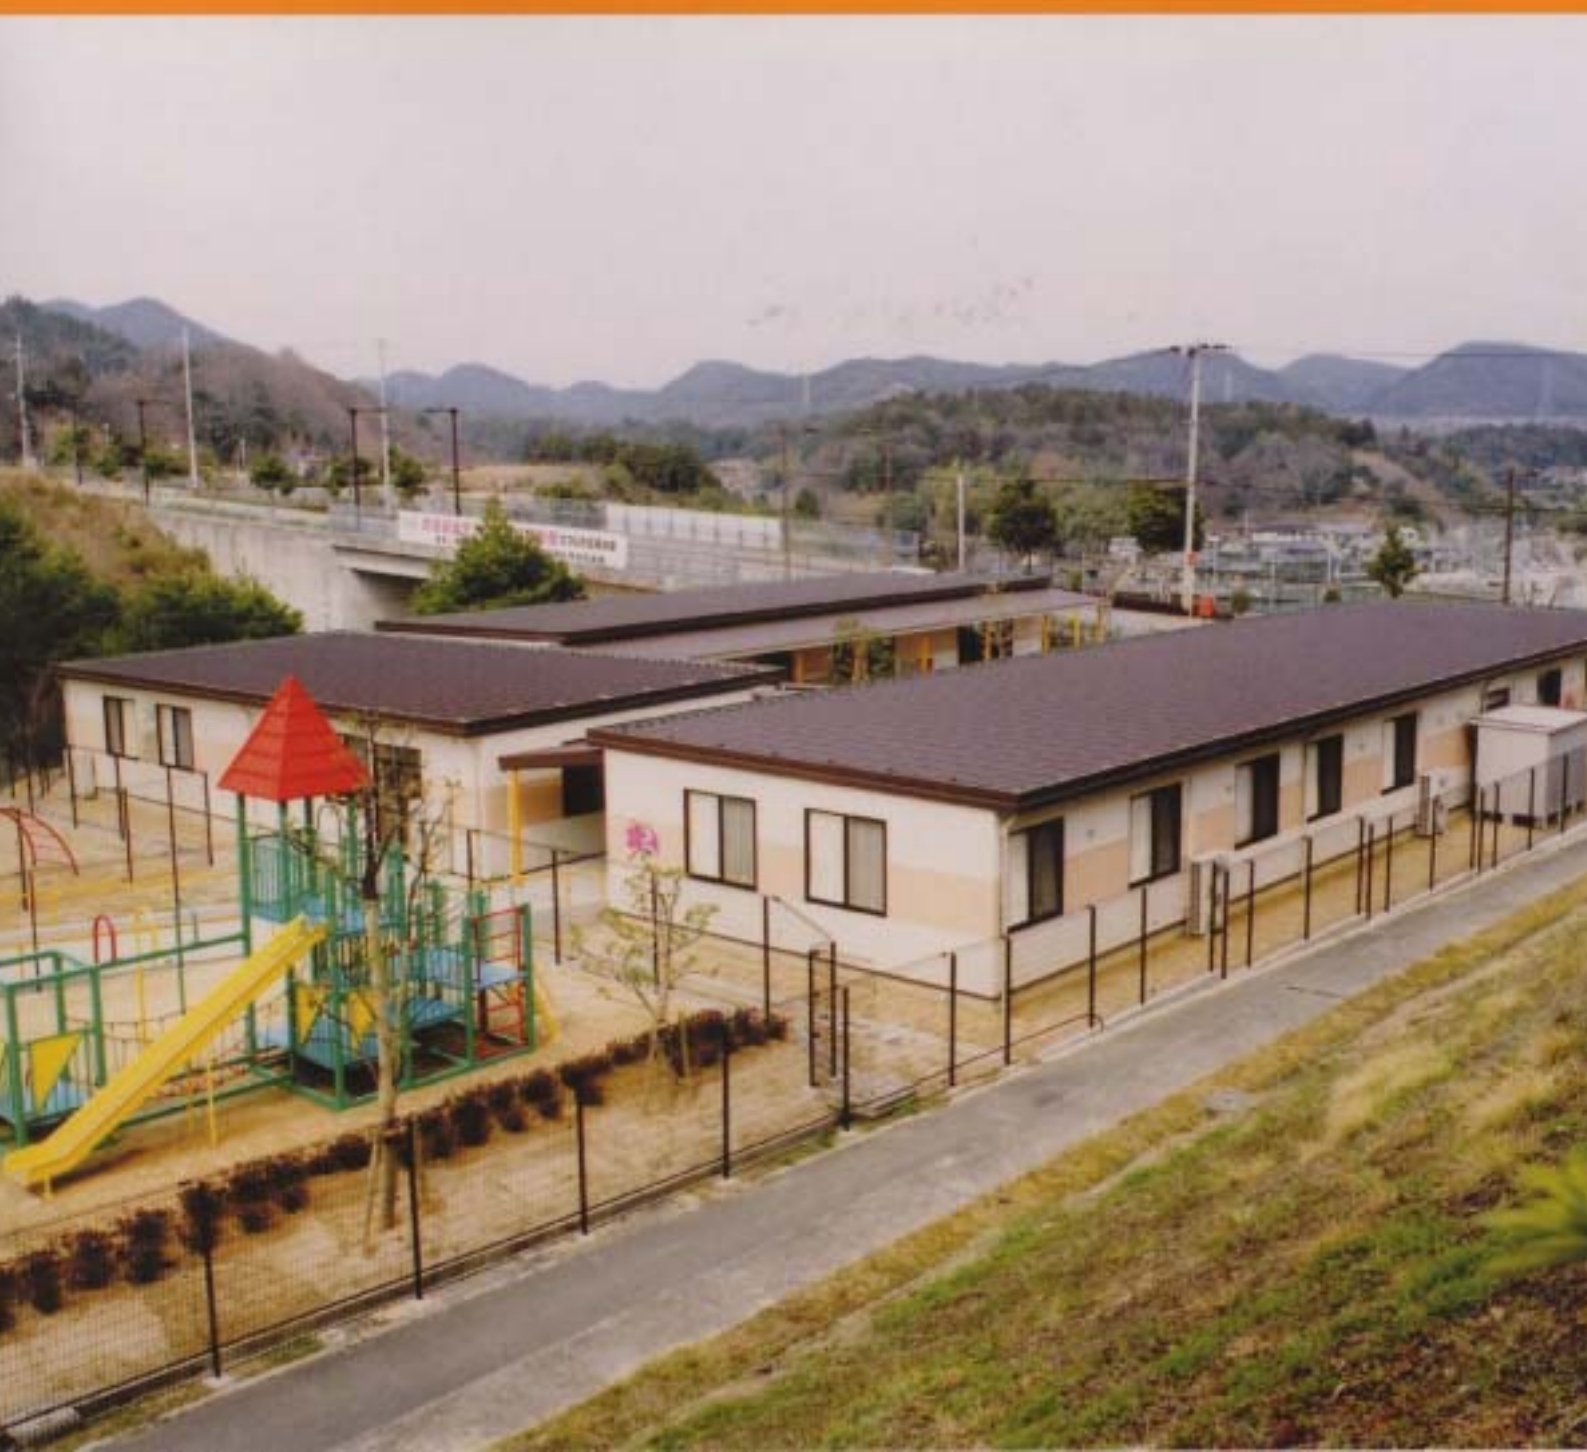

配置図

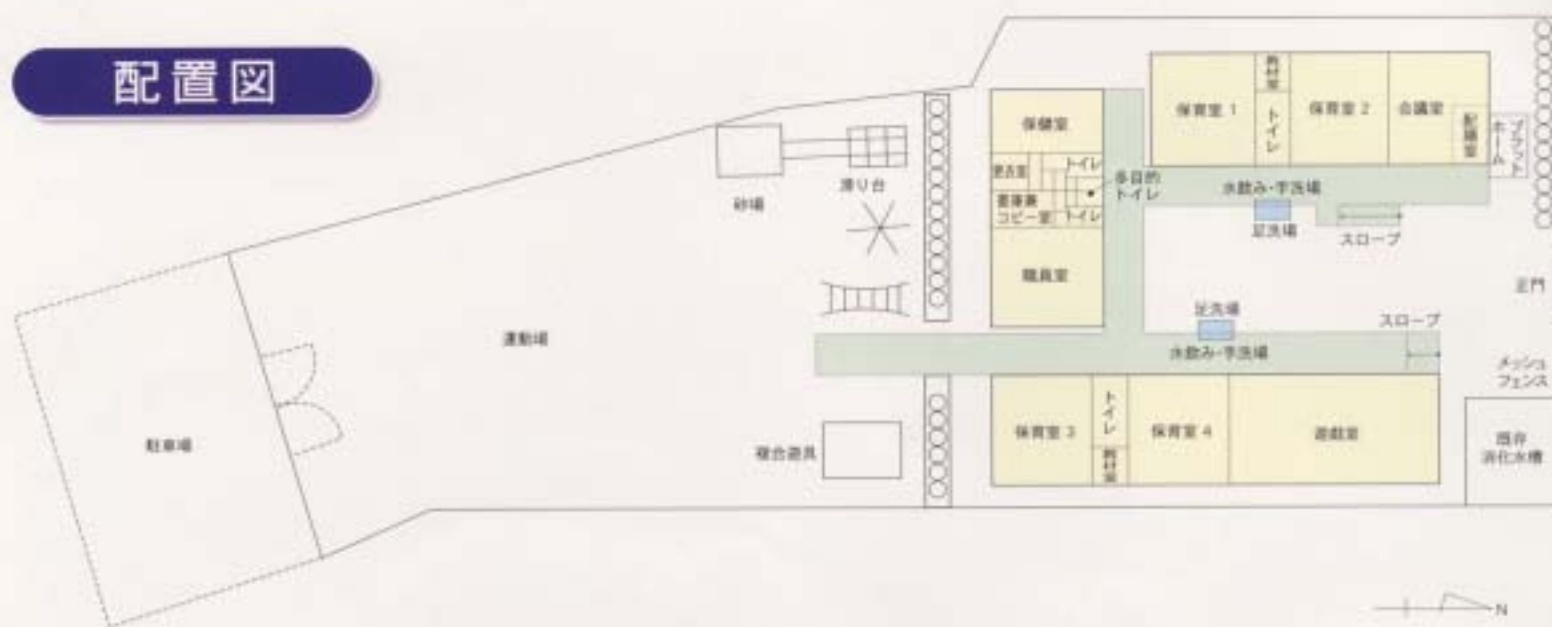



⑤ 屋外遊具

- ① 正 門
- ② 中 庭
- ③ 遊 戯 室
- ④ 保 育 室
- ⑤ 屋外遊具
- ⑥ 職員室
- ⑦ 会議室
- ⑧ 水飲み・手洗場
- ⑨ トイレ
- ⑩ 多目的トイレ



⑥ 職員室



⑦ 会議室



⑧ 水飲み・手洗場



⑨ トイレ



⑩ 多目的トイレ

施設概要

● 保育定数

4歳児 60名(2クラス)

5歳児 70名(2クラス)

計 130名(4クラス)

町立つつじが丘幼稚園 〈面積一覧表〉 ■町有地/2,037.28㎡ ■借 地/2,269.88㎡(能勢電鉄)

全体敷地面積	4,307.16㎡
内 訳	面 積
園舎敷地	2,037.28㎡
運 動 場	1,165.86㎡
駐 車 場	390.76㎡
そ の 他	713.26㎡

園舎建築延べ面積	618.59㎡
内 訳	面 積
職 員 室	60.47㎡
保 健 室	37.91㎡
保 育 室	60.47㎡×4
遊 戯 室	128.16㎡
そ の 他	150.17㎡

案内図



〒666-0245 兵庫県川辺郡猪名川町つつじが丘1丁目44-2
TEL.072-766-4411 FAX.072-766-4412

企業紹介

■立替施行 (株)ゼクス

■設計・工事監理

畠田建築設計事務所

■工事施工 **大樹建設(株)**

■協力 **能勢電鉄(株)**