



S=1 : 500



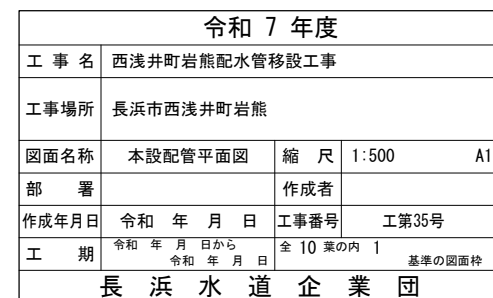


本設配管詳細図

S=1:FREE

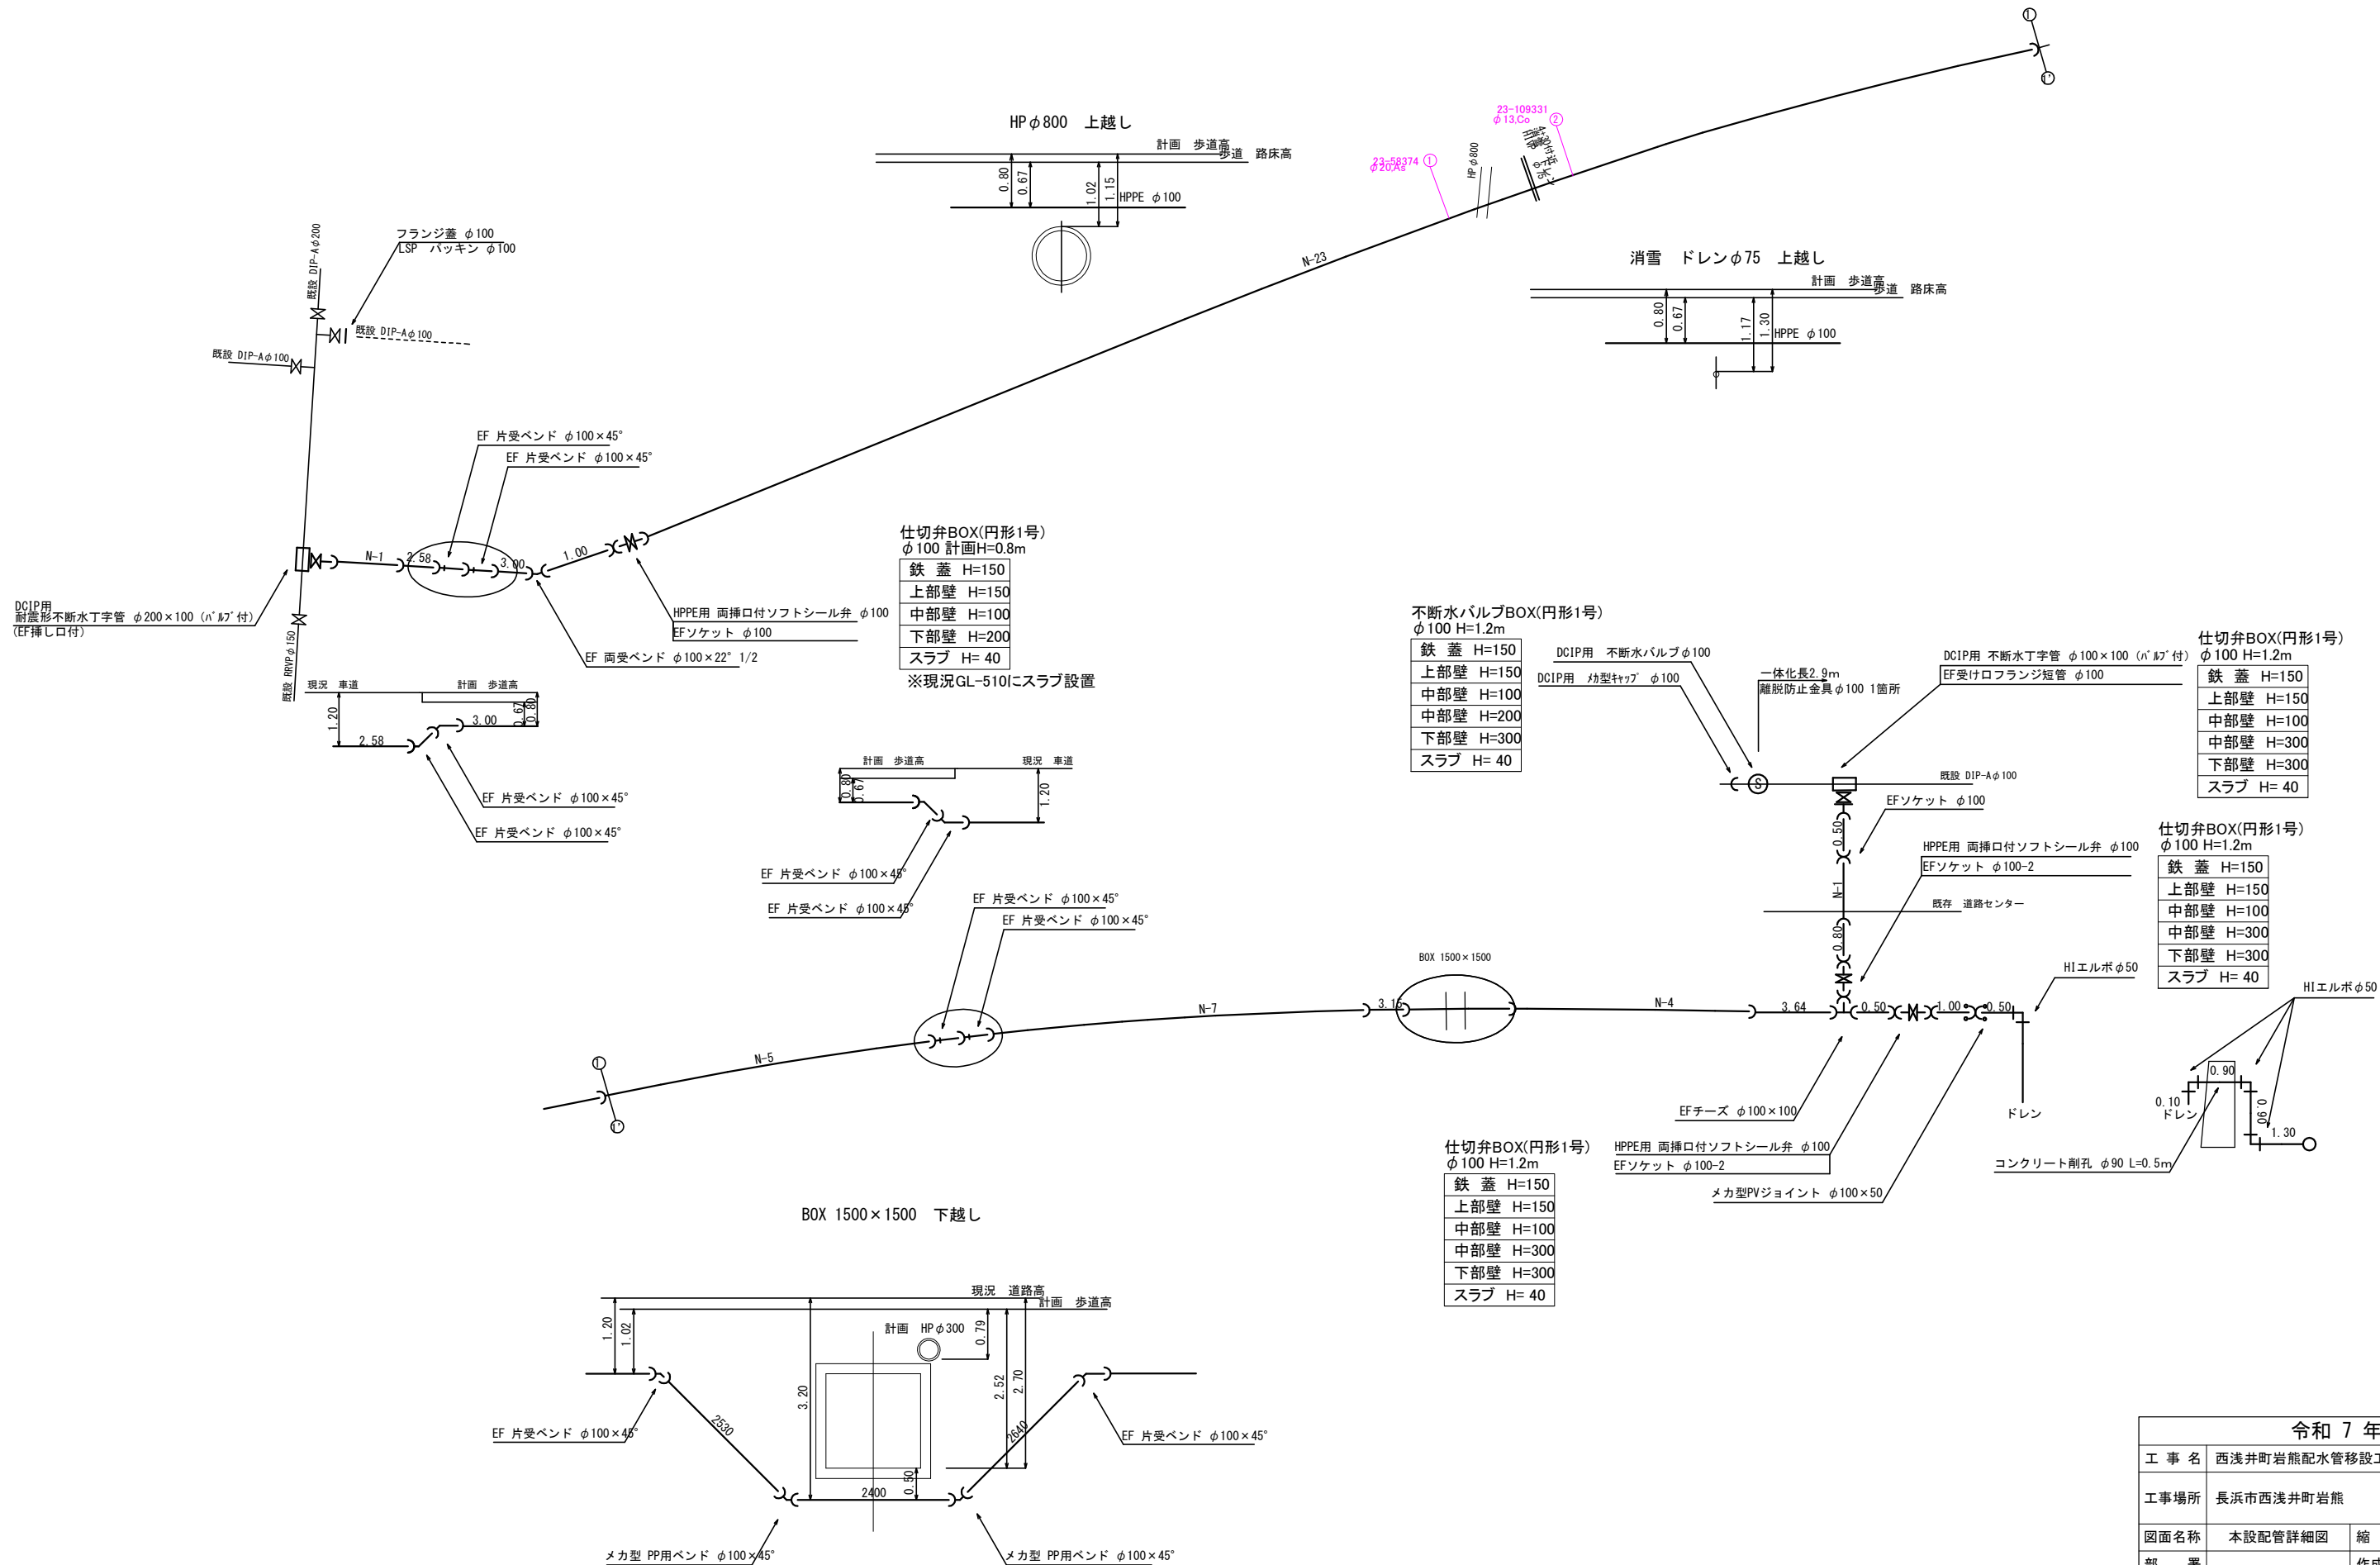


令和 7 年度				
工 事 名	西浅井町岩熊配水管移設工事			
工事場所	長浜市西浅井町岩熊			
図面名称	本設配管詳細図	縮 尺	1:FREE	A1
部 署		作成者		
作成年月日	令和 年 月 日	工事番号	工第35号	
工 期	令和 年 月 日から 令和 年 月 日	全 10 葉の内 2	基準の図面枠	
長 浜 水 道 企 業 団				

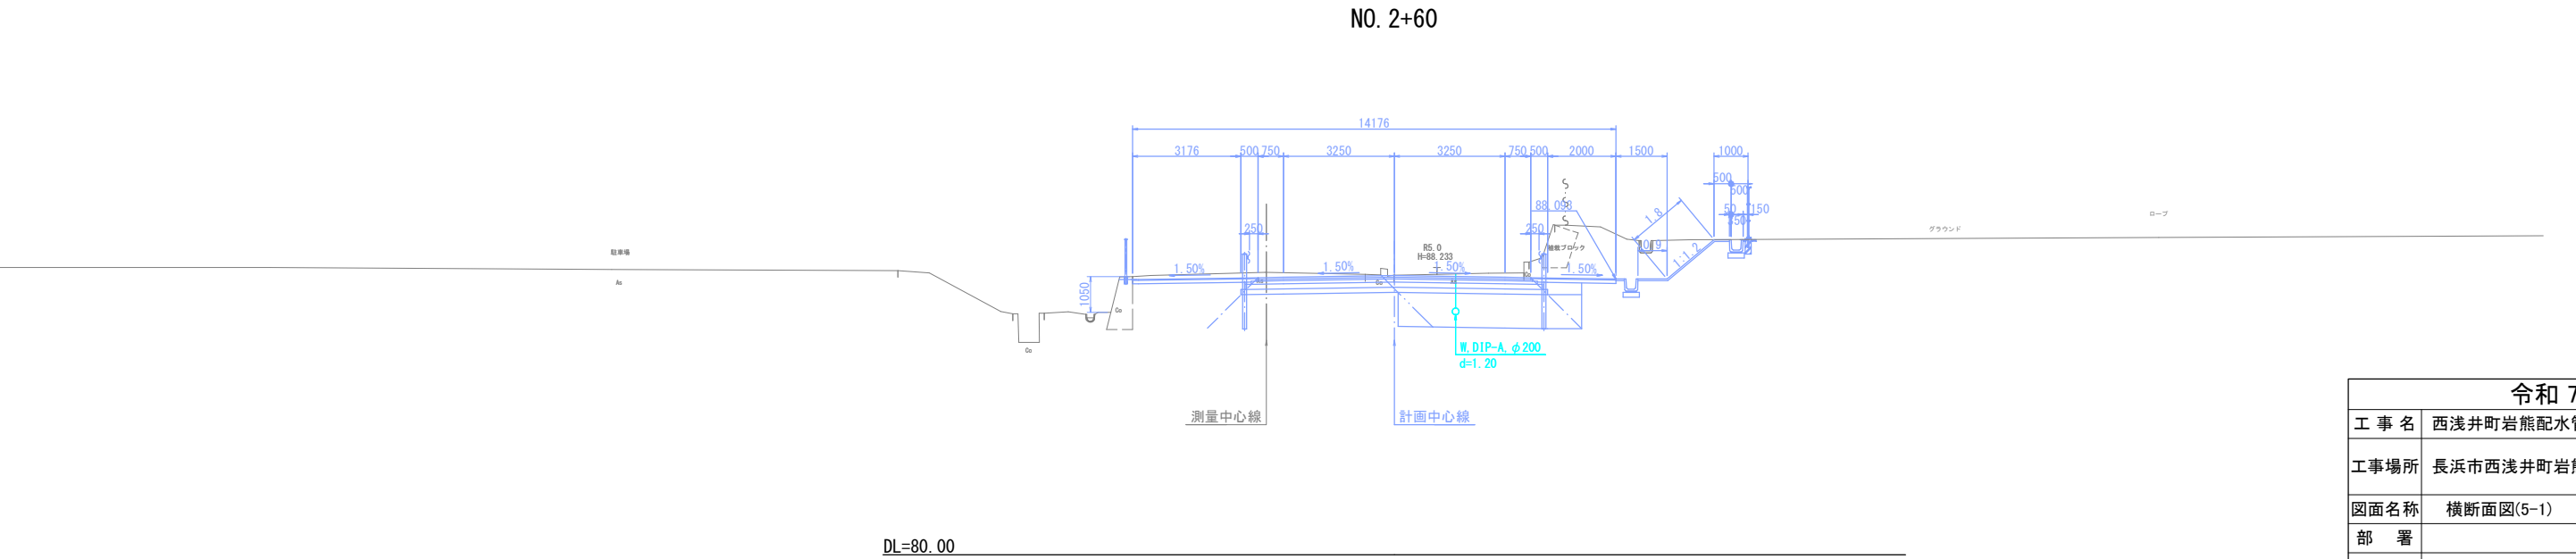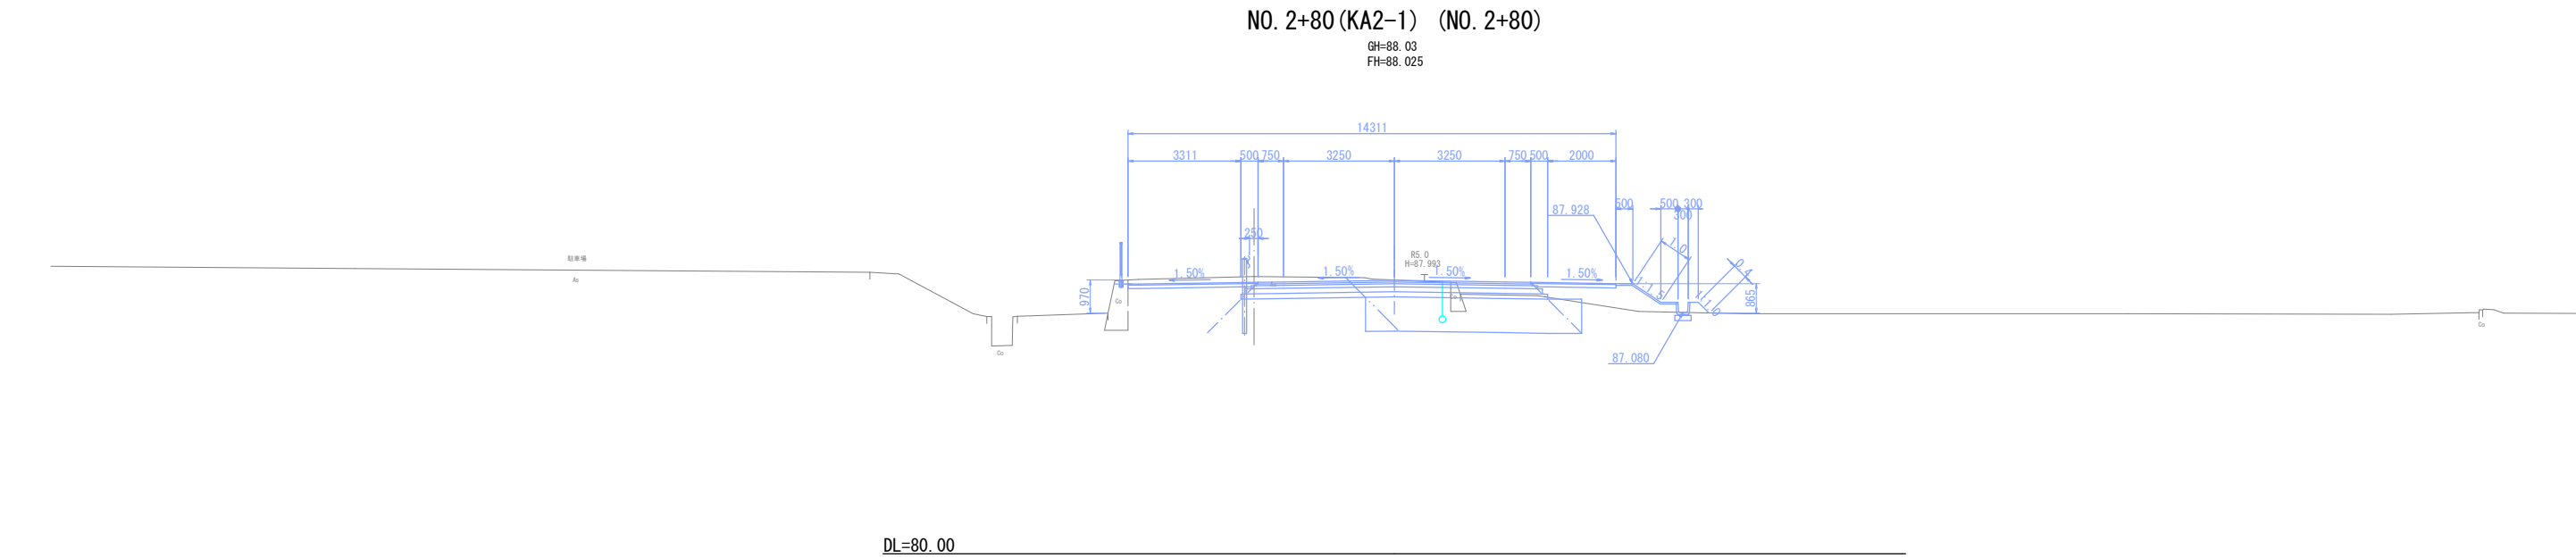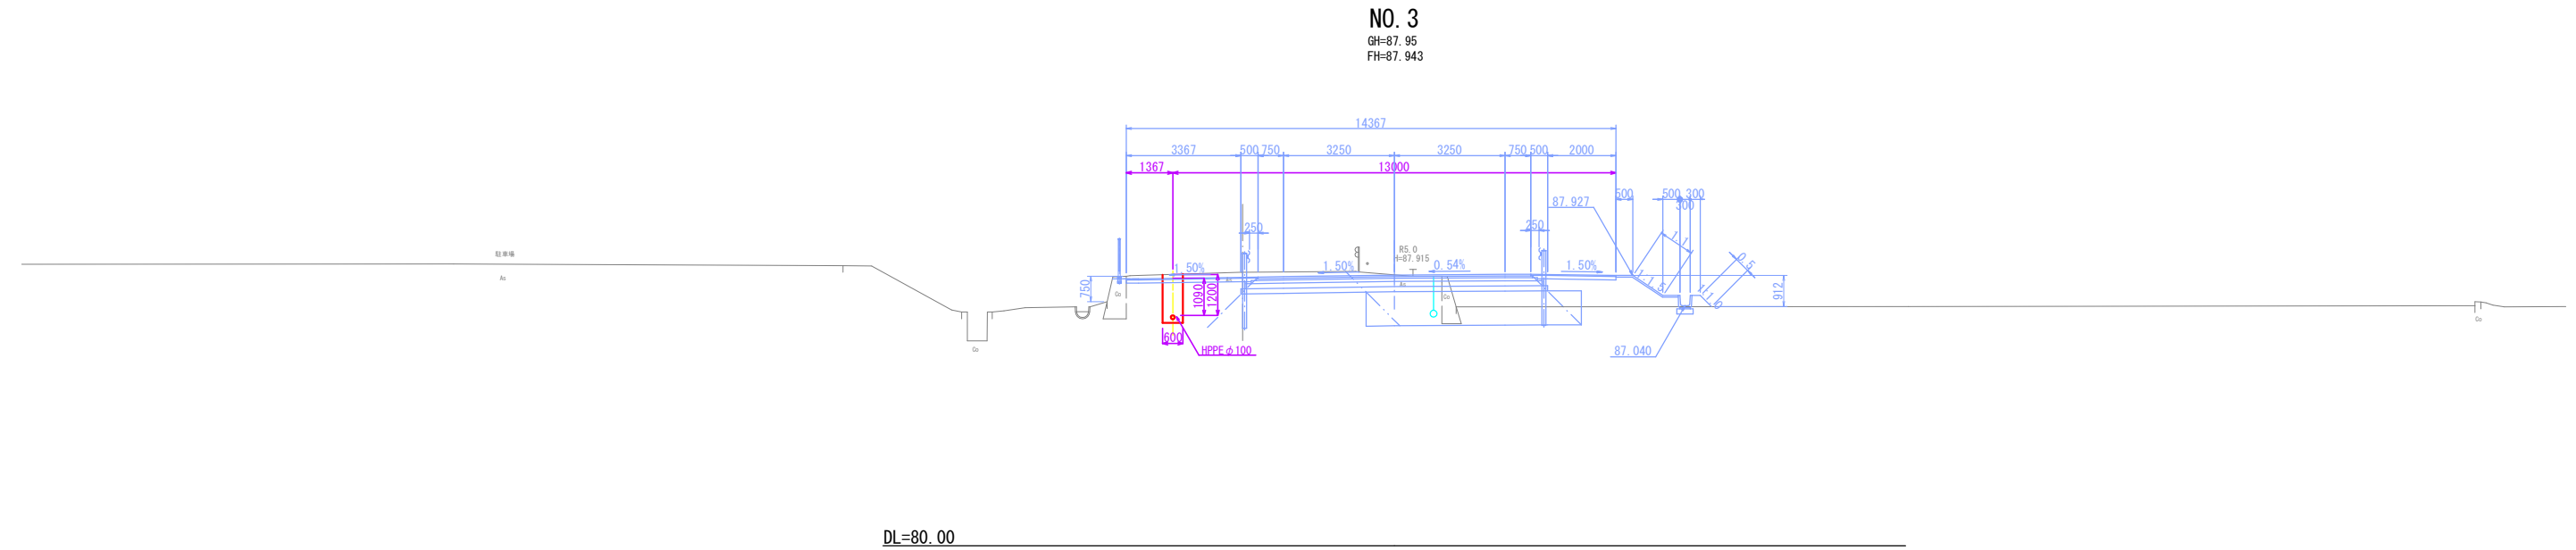


令和 7 年度				
工 事 名	西浅井町岩熊配水管移設工事			
工事場所	長浜市西浅井町岩熊			
図面名称	横断面図(5-1)	縮 尺	1:100	A1
部 署		作成者		
作成年月日	令和 年 月 日	工事番号	工第35号	
工 期	令和 年 月 日から 令和 年 月 日	全 10 葉の内 3	基準の図面枠	
長 浜 水 道 企 業 団				

NO. 3+60
GH=87.82
FH=87.711

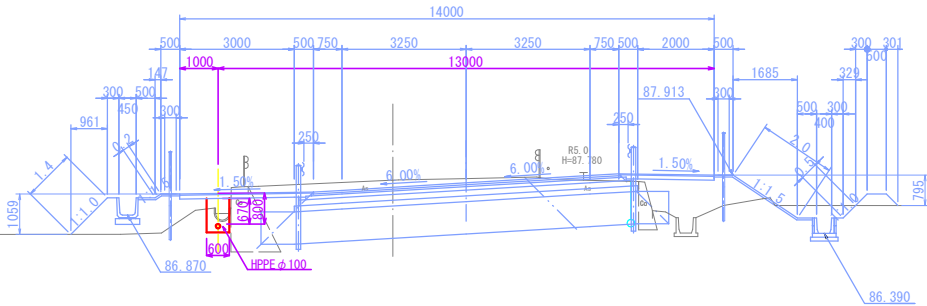


DL=80.00

NO. 3+40 (KE2-1) (NO. 3+40)
GH=87.95
FH=87.787

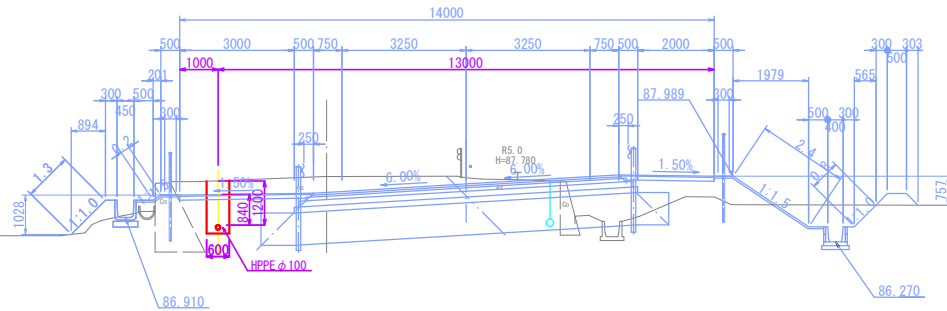

DL=80.00

NO. 3+20
GH=87.88
FH=87.865

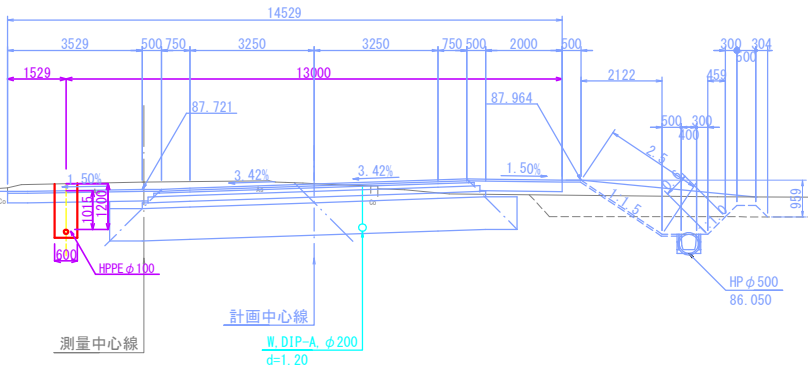


DL=80.00

令和 7 年度				
工 事 名	西浅井町岩熊配水管移設工事			
工事場所	長浜市西浅井町岩熊			
図面名称	横断面図(5-2)	縮 尺	1:100	A1
部 署		作成者		
作成年月日	令和 年 月 日	工事番号	工第35号	
工 期	令和 年 月 日から 令和 年 月 日	全 10 葉の内 4	基準の図面枠	
長 浜 水 道 企 業 団				

NO. 4+20 (KE2-2) (NO. 4+20)


GH=87.99
FH=87.830

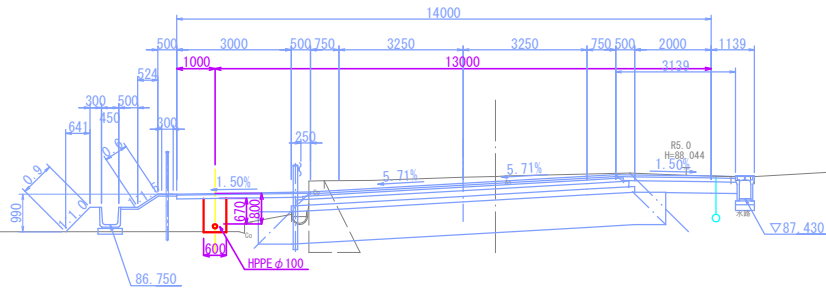

DL=80.00

NO. 4


GH=87.83
FH=87.732

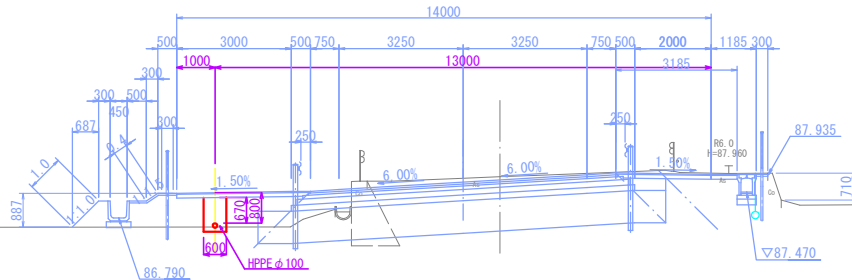

DL=80.00


NO. 3+80

GH=87.76
FH=87.686

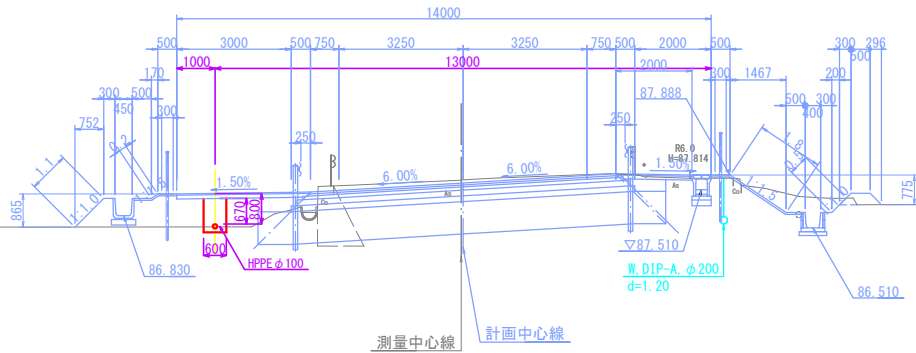


DL=80.00


令和 7 年度				
工 事 名	西浅井町岩熊配水管移設工事			
工事場所	長浜市西浅井町岩熊			
図面名称	横断面図(5-3)	縮 尺	1:100	A1
部 署		作成者		
作成年月日	令和 年 月 日	工事番号	工第35号	
工 期	令和 年 月 日から 令和 年 月 日	全 10 葉の内 5	基準の図面枠	
長 浜 水 道 企 業 団				

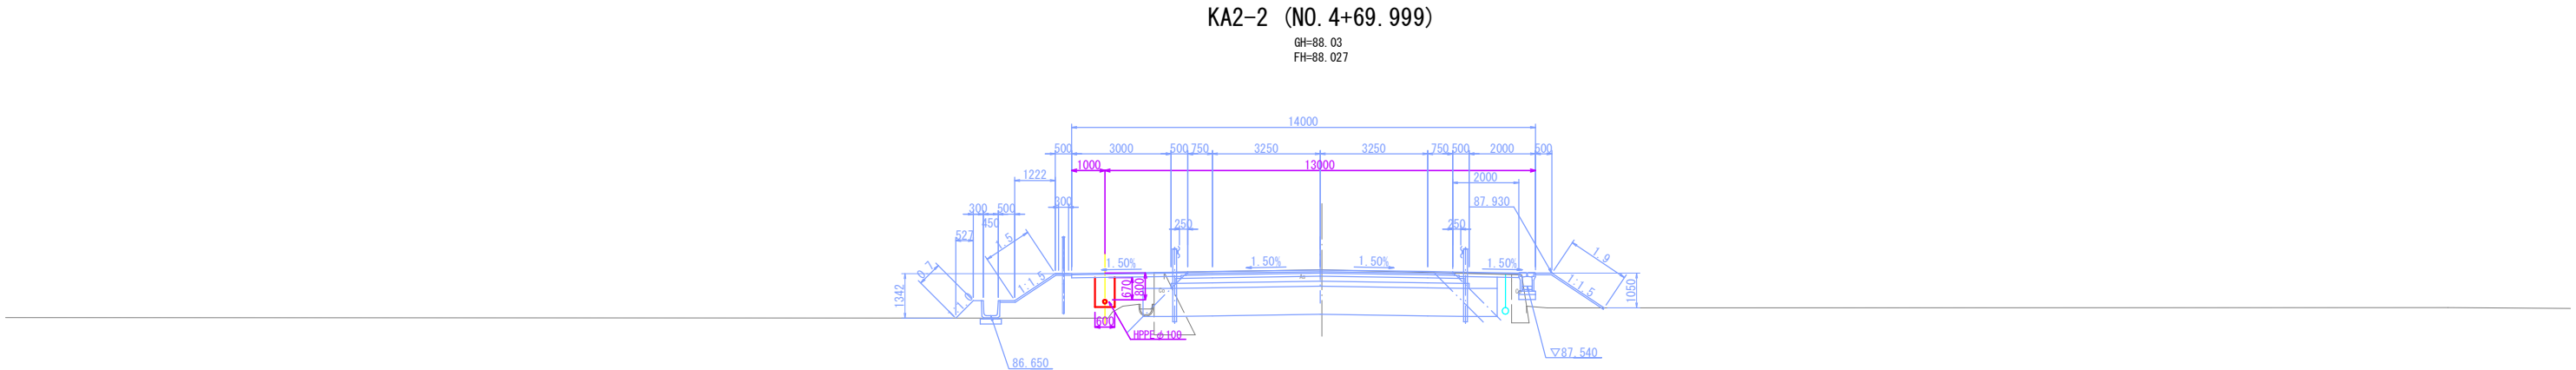

DL=80.00

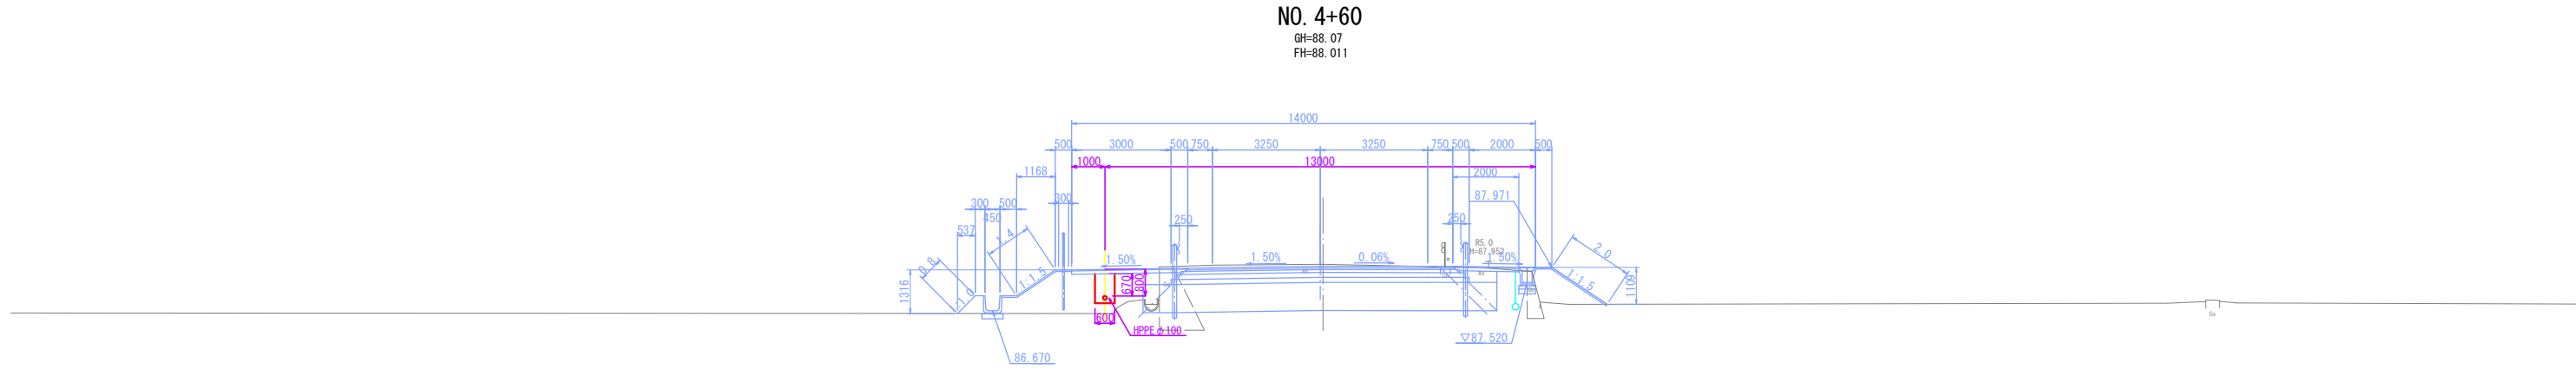


DL=80.00

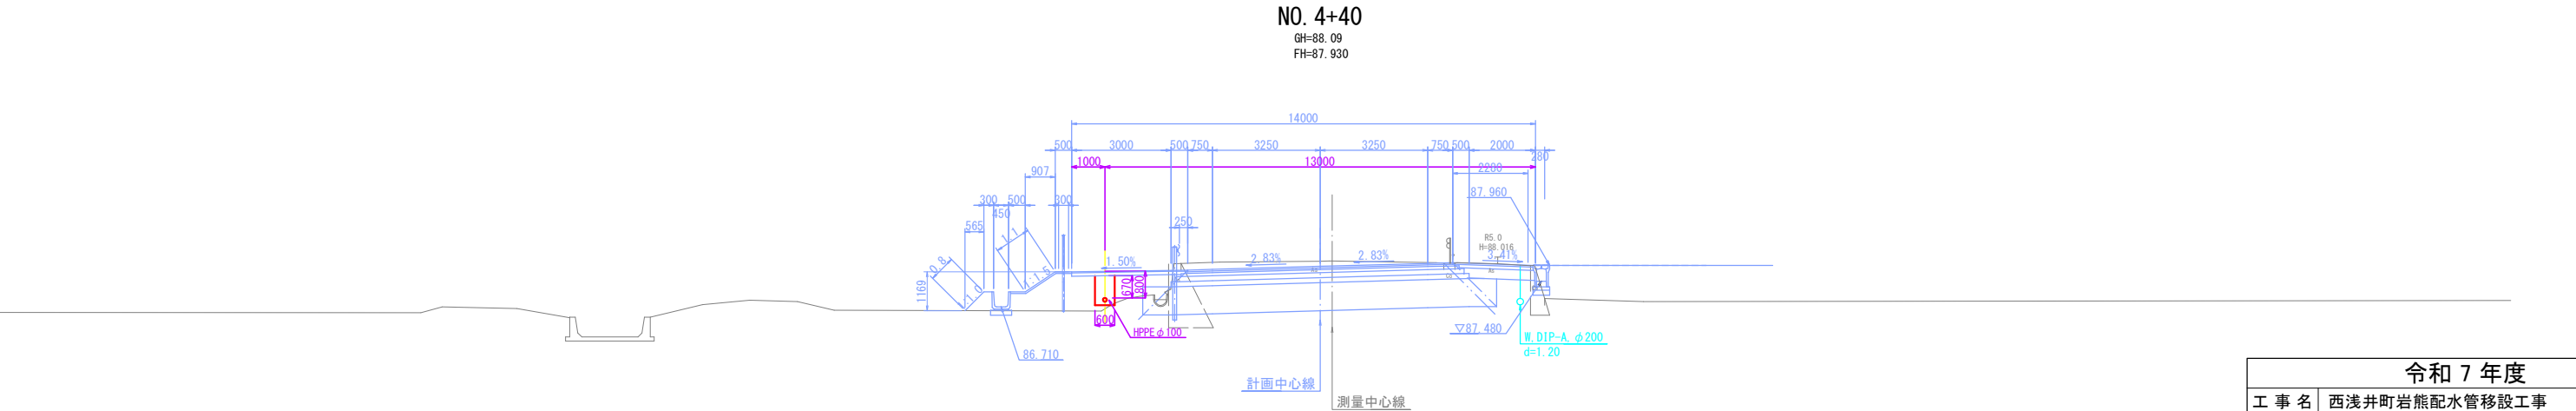

DL=80.00


令和 7 年度				
工 事 名	西浅井町岩熊配水管移設工事			
工事場所	長浜市西浅井町岩熊			
図面名称	横断面図(5-4)	縮 尺	1:100	A1
部 署		作成者		
作成年月日	令和 年 月 日	工事番号	工第35号	
工 期	令和 年 月 日から 令和 年 月 日	全 10 葉の内 6 葉	基準の図面枠	
長 浜 水 道 企 業 団				

EP (NO. 5+15.963)
GH=87.92
FH=87.920

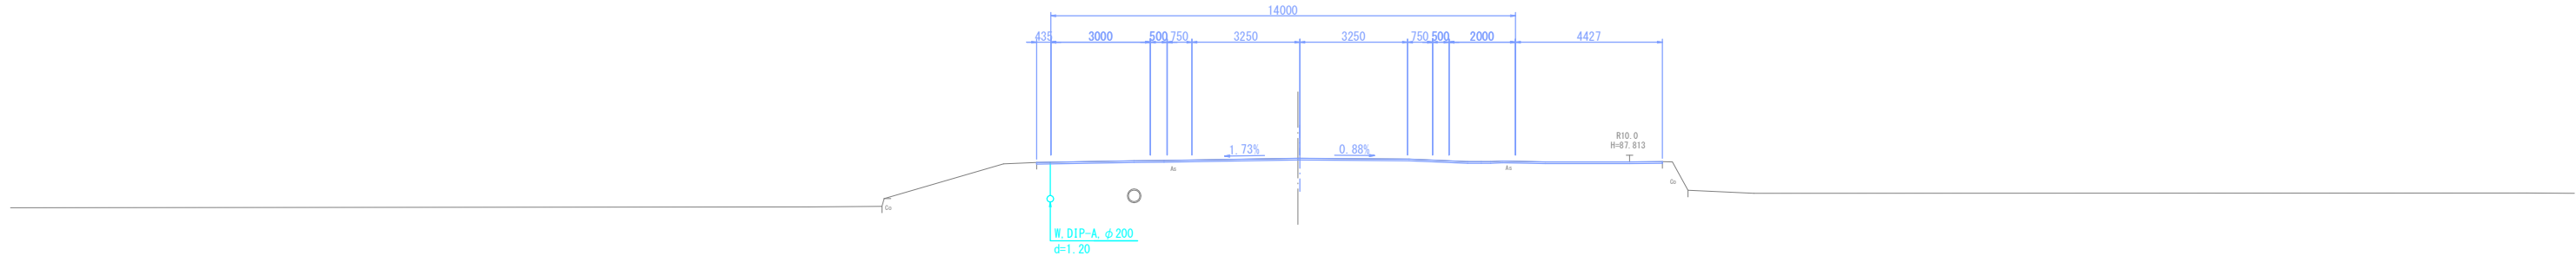


DL=80.00

NO. 5
GH=87.97
FH=87.976

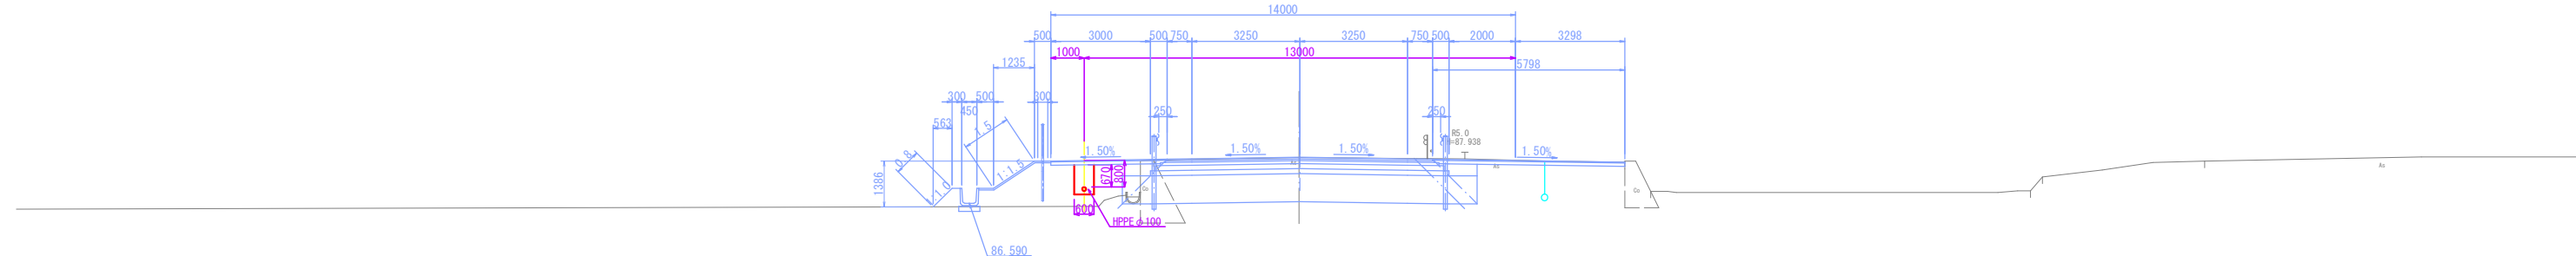

DL=80.00

NO. 4+80
GH=88.02
FH=88.026

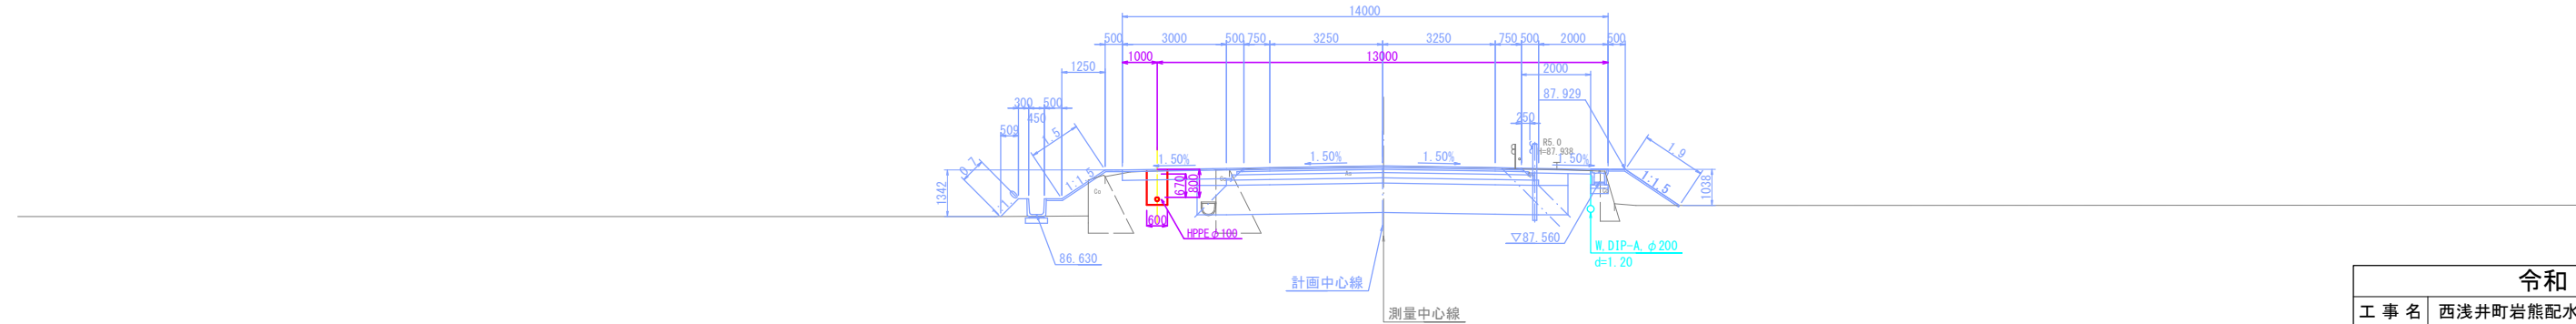

DL=80.00


令和 7 年度				
工 事 名	西浅井町岩熊配水管移設工事			
工事場所	長浜市西浅井町岩熊			
図面名称	横断面図(5-5)	縮 尺	1:100	A1
部 署		作成者		
作成年月日	令和 年 月 日	工事番号	工第35号	
工 期	令和 年 月 日から 令和 年 月 日	全 10 葉の内 7	基準の図面枠	
長 浜 水 道 企 業 団				

土工標準断面図

(本設)

県道土工
不斷水T字管


県道 (As18) 車道
φ200×100

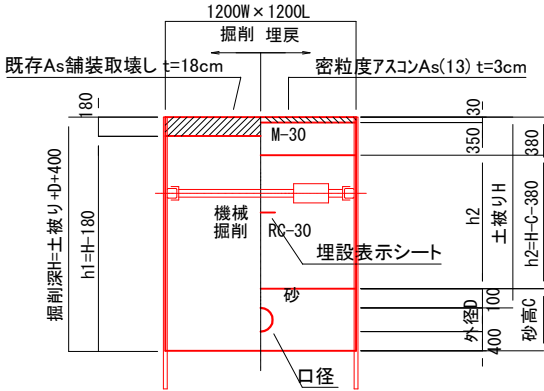

寸法表 (単位：箇所)								
土工番号	口 径	管外径	土被りH	掘削幅W	H	h1	C	h2
1	200×100	0.220	1.20	1.20	1.820	1.640	0.720	0.720

県道土工
不斷水T字管

県道 (As3) 歩道
φ100×100

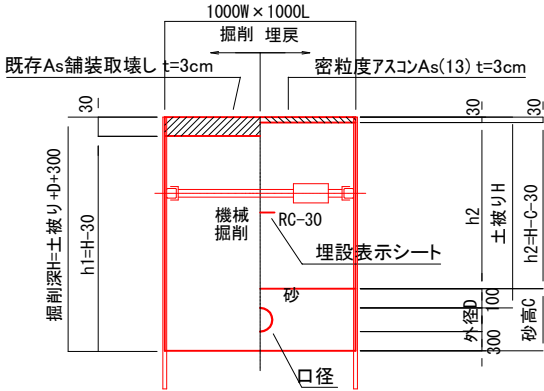


寸法表

(単位：箇所)

土工番号	口 径	管外径	土被りH	掘削幅W	H	h1	C	h2
2	100×100	0.118	1.20	1.00	1.618	1.588	0.518	1.070

県道土工
不斷水任切弁

県道 (As3) 歩道
φ100

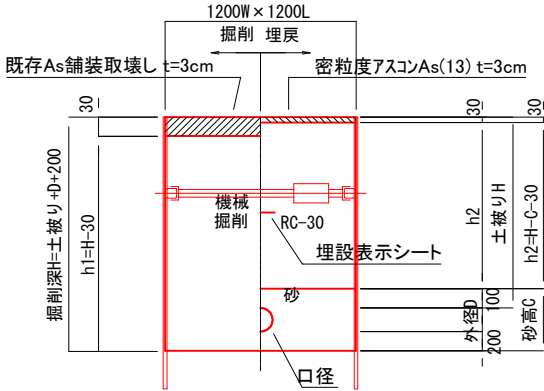


寸法表

(単位：箇所)

土工番号	口 径	管外径	土被りH	掘削幅W	H	h1	C	h2
3	100	0.118	1.20	1.20	1.518	1.488	0.418	1.070

県道土工
フランジ蓋設置

県道 (As18) 車道
φ100

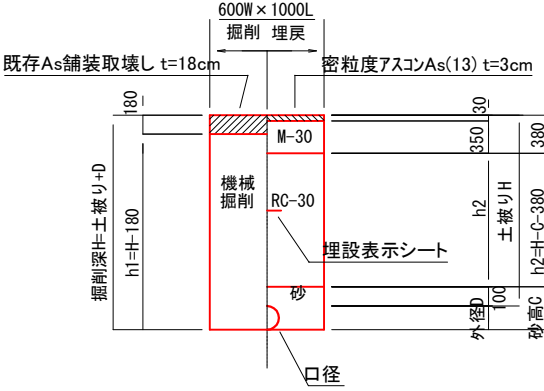


寸法表

(単位：箇所)

土工番号	口 径	管外径	土被りH	掘削幅W	H	h1	C	h2
4	100	0.118	1.20	0.60	1.318	1.138	0.218	0.720

県道土工
離脱防止金具


県道 (As3) 歩道
φ100

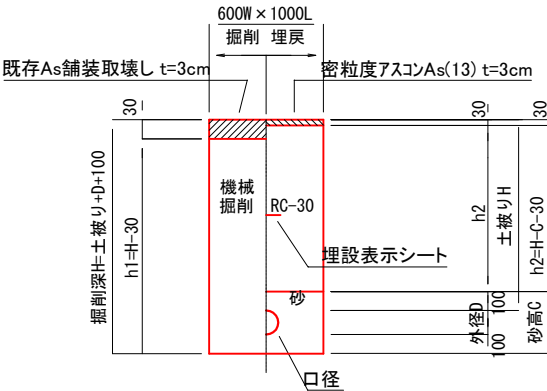

寸法表 (単位：m)								
土工番号	口 径	管外径	土被りH	掘削幅W	H	h1	C	h2
5	100	0.118	1.20	0.60	1.418	1.388	0.318	1.070

県道土工

県道 (As18) 車道
φ100

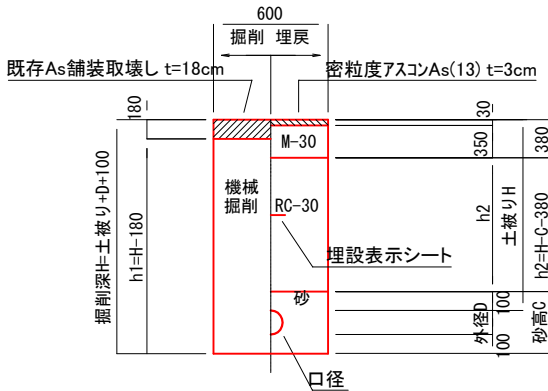


寸法表

(単位：m)

土工番号	口 径	管外径	土被りH	掘削幅W	H	h1	C	h2
6	100	0.125	1.20	0.60	1.425	1.245	0.325	0.720

県道土工

県道 (As18) 車道
φ100

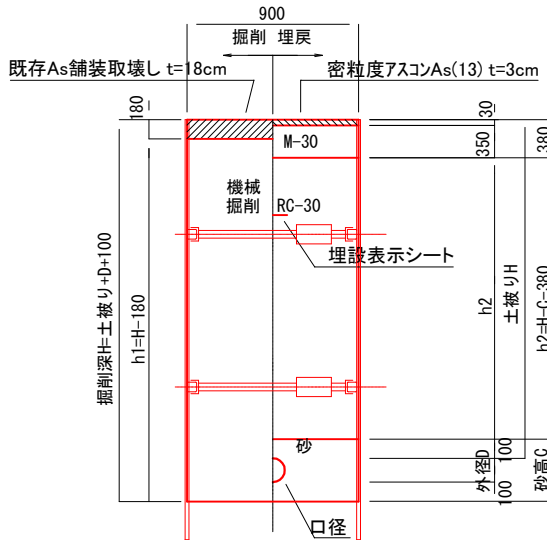


寸法表 (単位：m)								
土工番号	口 径	管外径	土被りH	掘削幅W	H	h1	C	h2
7	100	0.125	3.20	0.90	3.425	3.245	0.325	2.720


令和 7 年度				
工 事 名	西浅井町岩熊配水管移設工事			
工事場所	長浜市西浅井町岩熊			
図面名称	土工標準断面図(1)	縮 尺	1:FREE	A1
部 署		作成者		
作成年月日	令和 年 月 日	工事番号	工第35号	
工 期	令和 年 月 日から 令和 年 月 日	全 10 葉の内 8	基準の図面枠	
長 浜 水 道 企 業 団				

土工標準断面図


(本設)

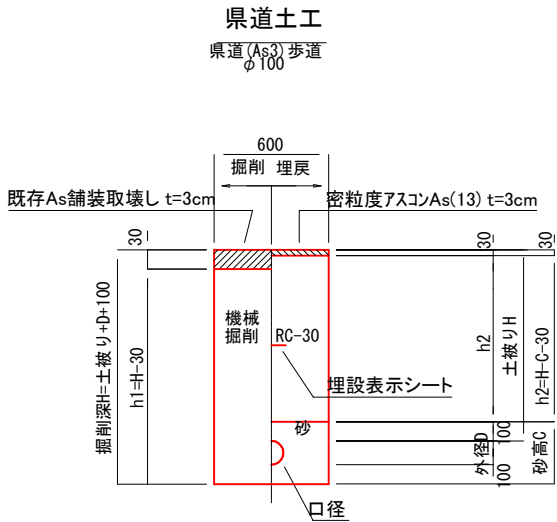


寸法表 (単位 : m)								
土工番号	口 径	管外径	土被りH	掘削幅W	H	h1	C	h2
8	100	0.125	1.20	0.60	1.425	1.395	0.325	1.070

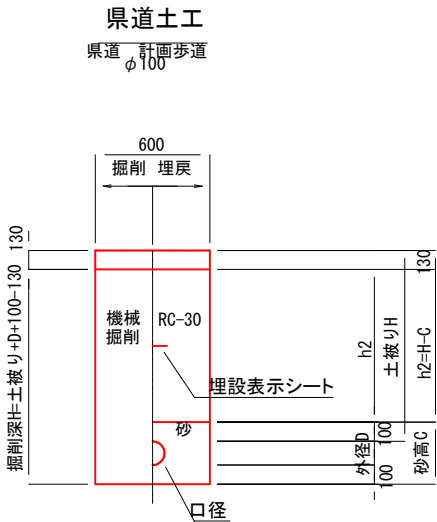


寸法表 (単位 : m)								
土工番号	口 径	管外径	土被りH	掘削幅W	H	h1	C	h2
9	100	0.125	0.80	0.60	0.895	—	0.325	0.570

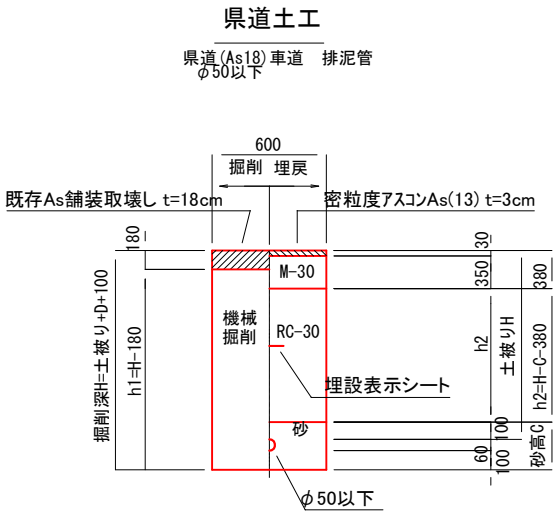


寸法表 (単位 : m)								
土工番号	口 径	管外径	土被りH	掘削幅W	H	h1	C	h2
10	50以下	0.060	1.20	0.60	1.360	1.180	0.260	0.720

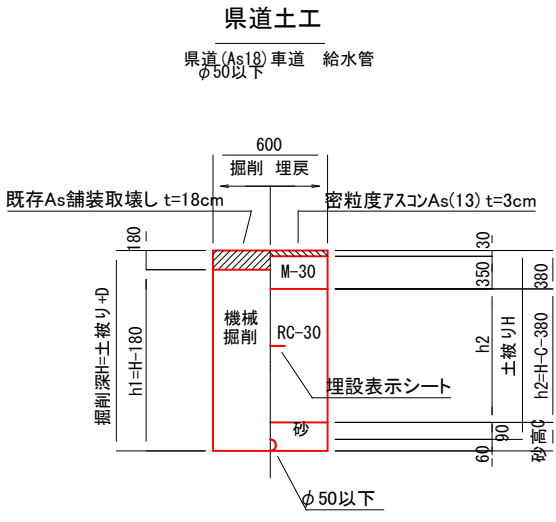


寸法表 (単位 : m)								
土工番号	口 径	管外径	土被りH	掘削幅W	H	h1	C	h2
11	50以下	0.060	1.20	0.60	1.260	1.080	0.150	0.730

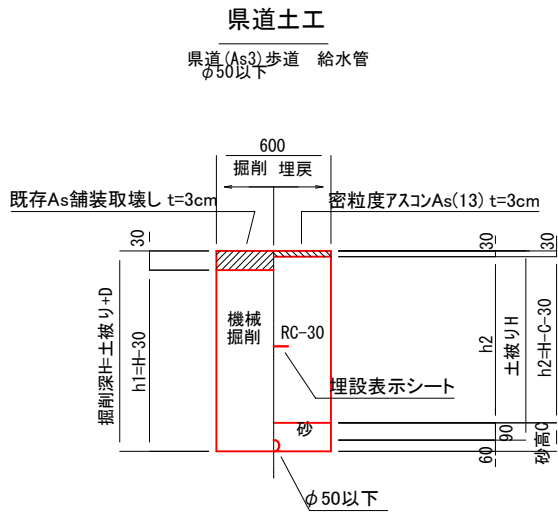


寸法表 (単位 : m)								
土工番号	口 径	管外径	土被りH	掘削幅W	H	h1	C	h2
12	50以下	0.060	1.20	0.60	1.260	1.230	0.150	1.080

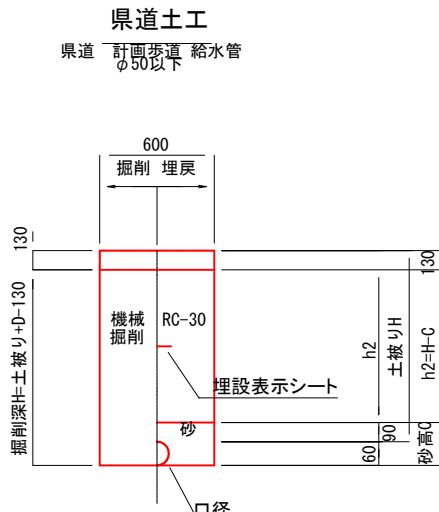

寸法表 (単位 : m)								
土工番号	口 径	管外径	土被りH	掘削幅W	H	h1	C	h2
13	50以下	0.06	0.800	0.60	0.730	—	0.150	0.580

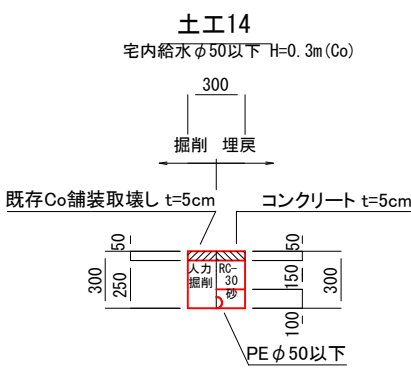

土留軽量鋼矢板標準図

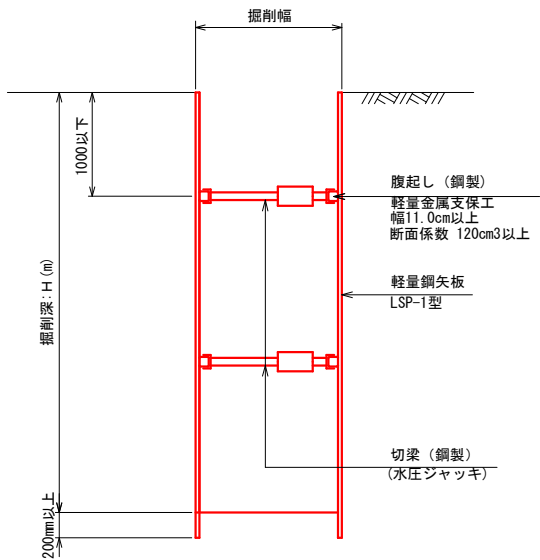


土留工一覧表				
掘削深 (m)	矢板長 (m)	腹起し材厚 (cm)	段数	切梁許容軸力 (t)
1.51~1.80	2.00	11.0	1	7.5
1.81~2.00	2.50	"	"	"
2.01~2.30	"	"	2	"
2.31~2.80	3.00	"	"	"
2.81~3.30	3.50	"	"	"
3.31~3.50	4.00	"	"	"
3.51~3.80	"	"	3	"
3.81~4.30	4.50	"	"	"

※ 原則として、掘削深1.50m以下については、土留工なし。

令和 7 年度				
工 事 名	西浅井町岩熊配水管移設工事			
工事場所	長浜市西浅井町岩熊			
図面名称	土工標準断面図 (2)	縮 尺	1:FREE	A1
部 署		作成者		
作成年月日	令和 年 月 日	工事番号	工第35号	
工 期	令和 年 月 日から 令和 年 月 日	全 10 葉の内 9	基準の図面枠	
長 浜 水 道 企 業 団				

仕切弁BOX標準図



(円形 1 号)

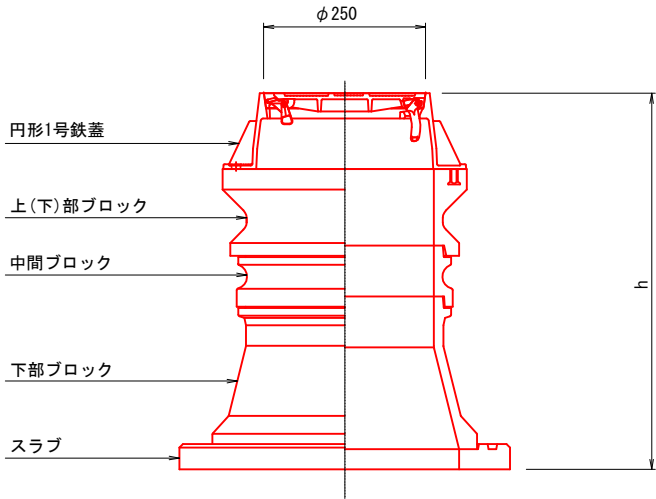

仕切弁BOX積上表 (円形1号)

仕切弁口径		φ75・φ100							
土被り (H)	m	0.8	0.8	0.9	1.0	1.1	1.2	1.3	1.4
置 高 (h)	m	0.74	0.64	0.74	0.84	0.94	1.04	1.14	1.24
鉄蓋 H=150	個	1	1	1	1	1	1	1	1
上部ブロック H=150	個	1	1	1	1	1	1	1	1
上下部ブロック H=150	個								
	個								
中間ブロック H=100	個	1	1	2	2	1	1	2	1
	個					1			1
	個						1	1	1
下部ブロック H=200	個		1	1					
	個	1			1	1	1	1	1
スラブ H=40	個	1	1	1	1	1	1	1	1

給水管標準図

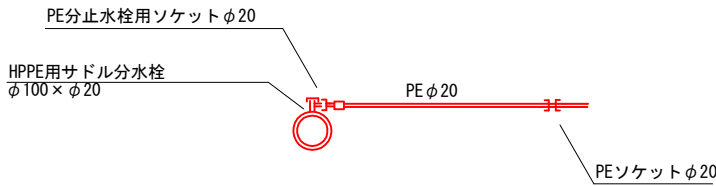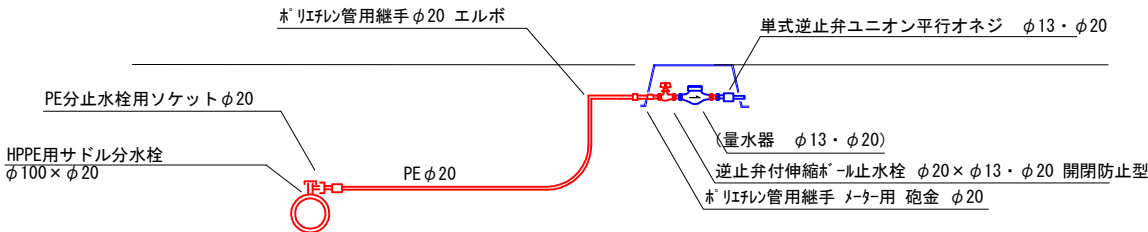

令和 7 年度				
工 事 名	西浅井町岩熊配水管移設工事			
工事場所	長浜市西浅井町岩熊			
図面名称	井室工・本設給水管標準図	縮 尺	1:FREE	A1
部 署		作成者		
作成年月日	令和 年 月 日	工事番号	工第35号	
工 期	令和 年 月 日から 令和 年 月 日	全 10張の内 10	基準の図面枠	
長 浜 水 道 企 業 団				