


ステンレス鋼板製 配水池 本体平面図

S=1/50

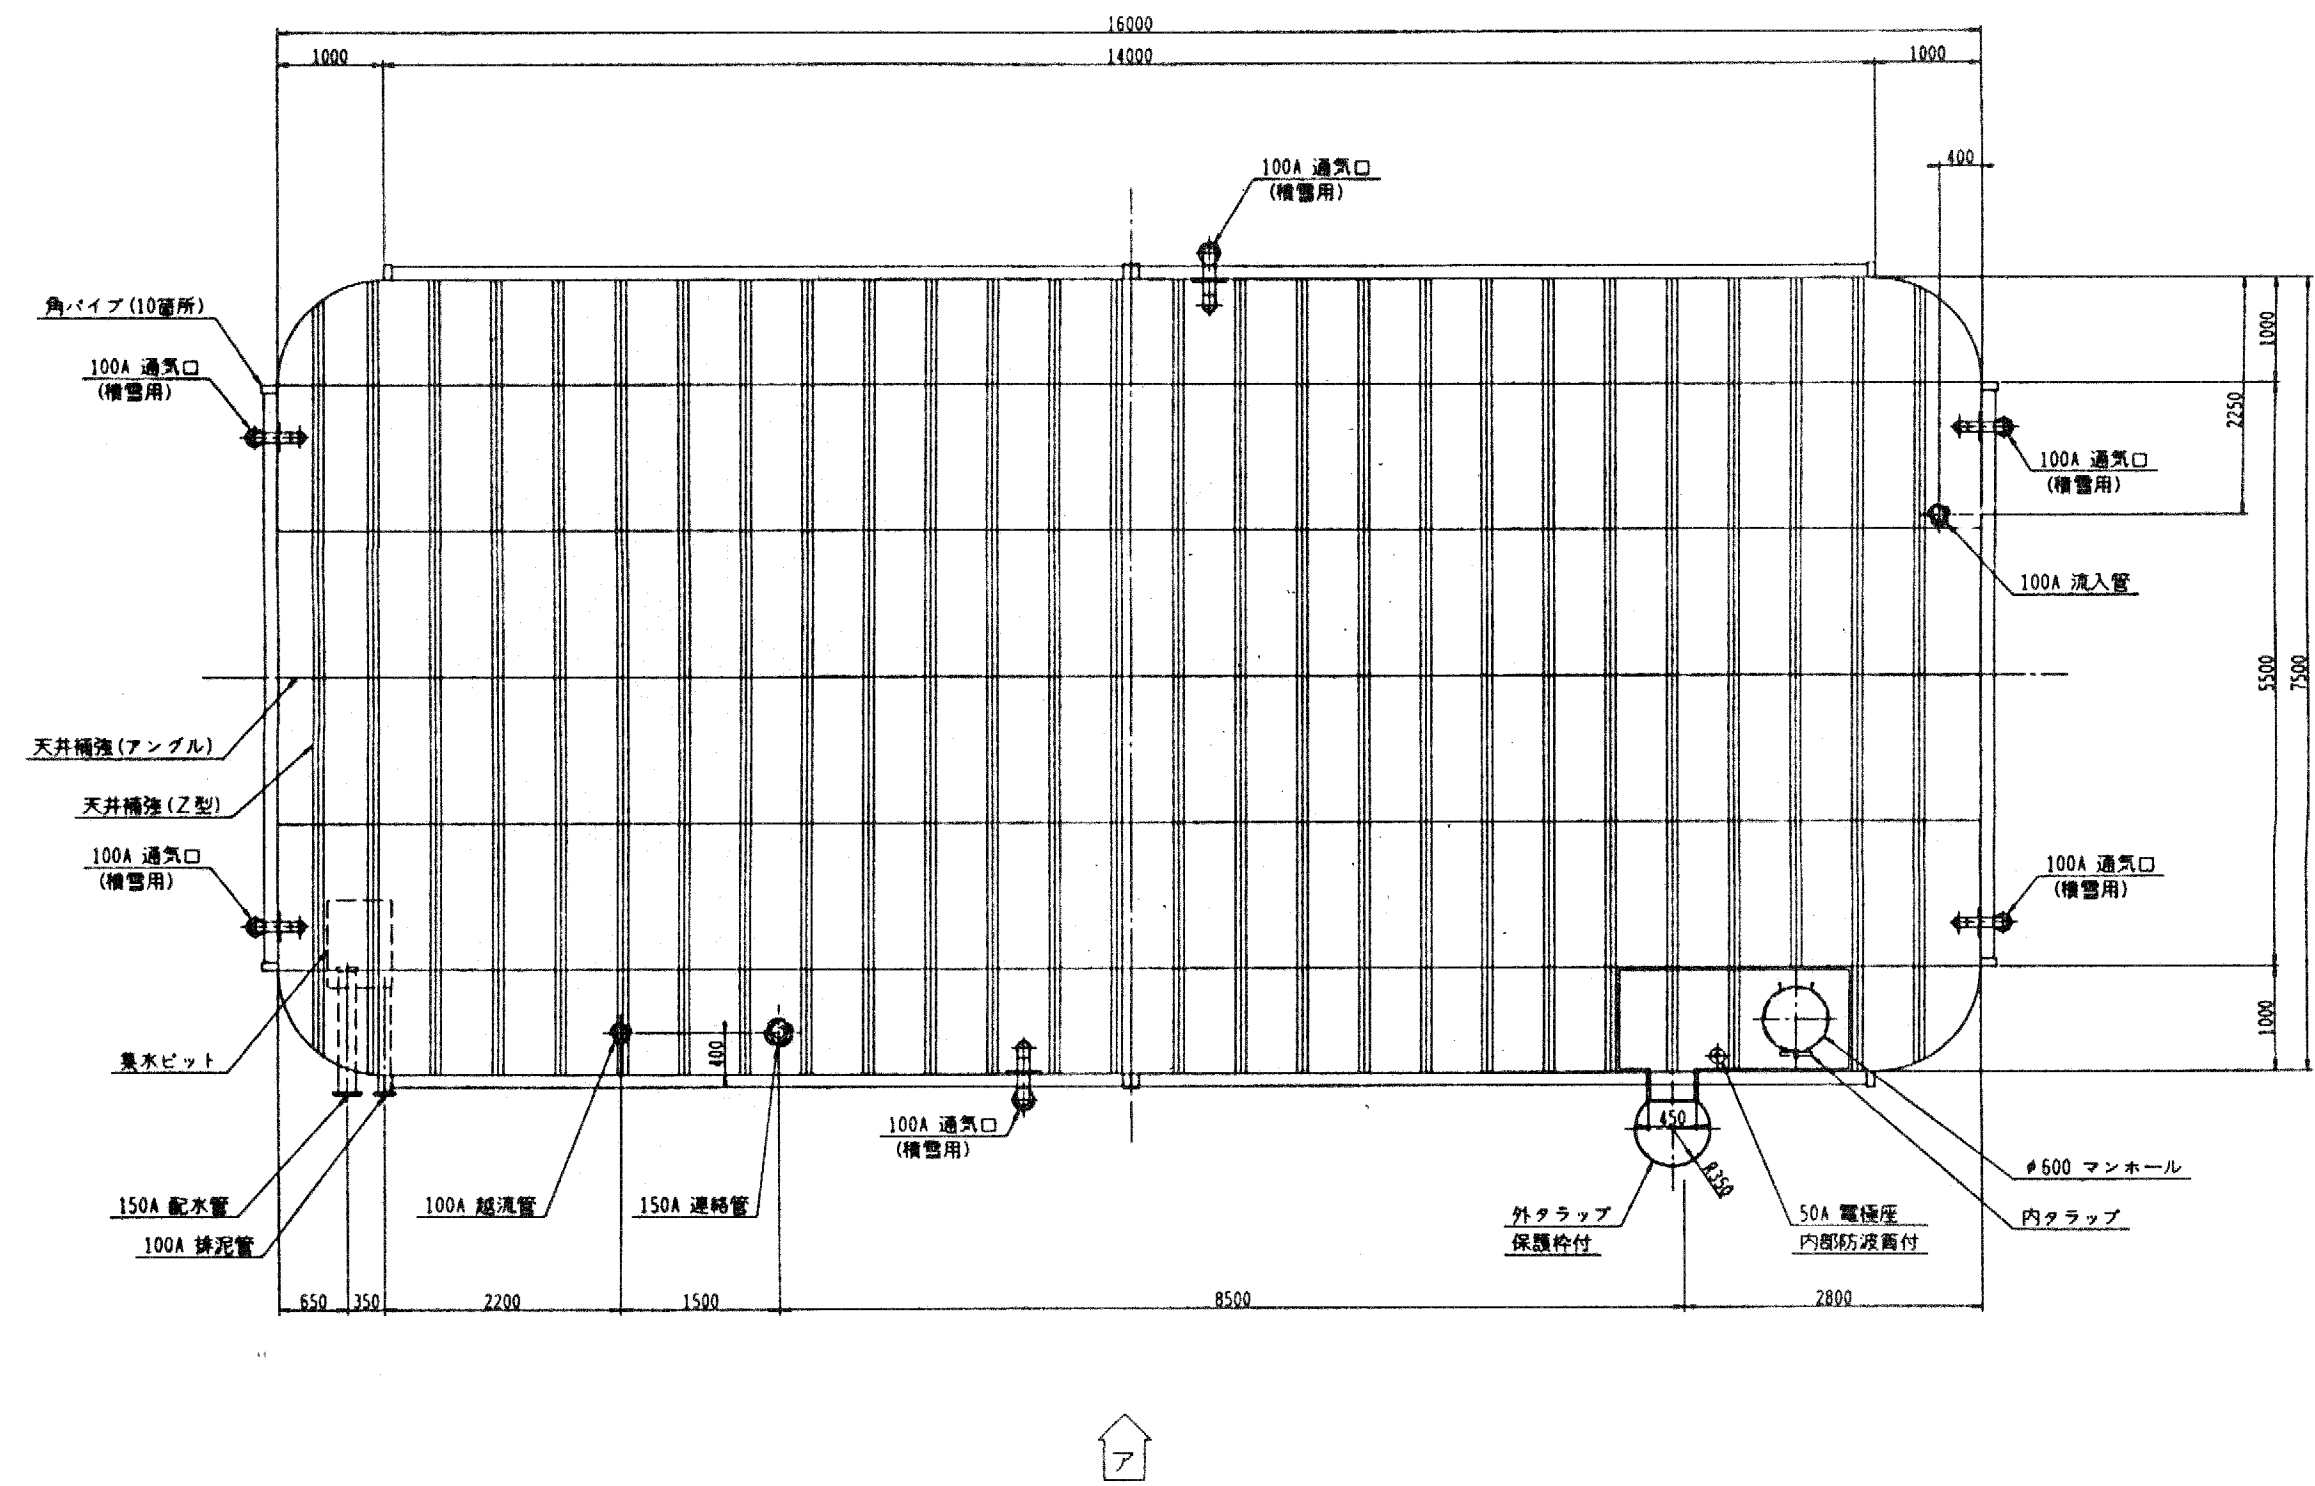

イ

ステンレス鋼板製 配水池仕様 1基 S=1/50	
寸法	16000×7500×4038H (有効容量: 393 10N)
本体	屋根板 SUS329J4L-3.0t
	側板1段目 SUS329J4L-2.0t
	側板2段目 SUS304-3.0t
	側板3段目 SUS304-3.0t
	側板4段目 SUS304-4.0t
	底板 SUS304-4.0t
外タラップ	SGP-20A RB-φ16 (W450×P300)保護枠付 SS400
内タラップ	TP-20A RB-φ16 (W400×P300) SUS316, SUS304
手摺り	φ22 角パイプ RB-φ16 (1100H) SUS304
フランジ	上水F (7.5K) 規格品 (溶融亜鉛メッキ) SS400
	接水部は、SUSライニングとする。
受台	16158×7658×150H SS400
	H-150×150×7×10 C-100×50×5
仕上	SUS溶接部酸洗い仕上
	受台・外タラップ: 溶融亜鉛メッキ
特記	設計用水平・垂直震度: KH=0.3 KV=0.15
	現場組立
	耐積雪: 2m
	屋根板勾配は、1/100以上とする。
	第1フランジ接続配管に可搬管を取付けること。

令和8年度
配水池等清掃点検委託業務
郡上配水池