
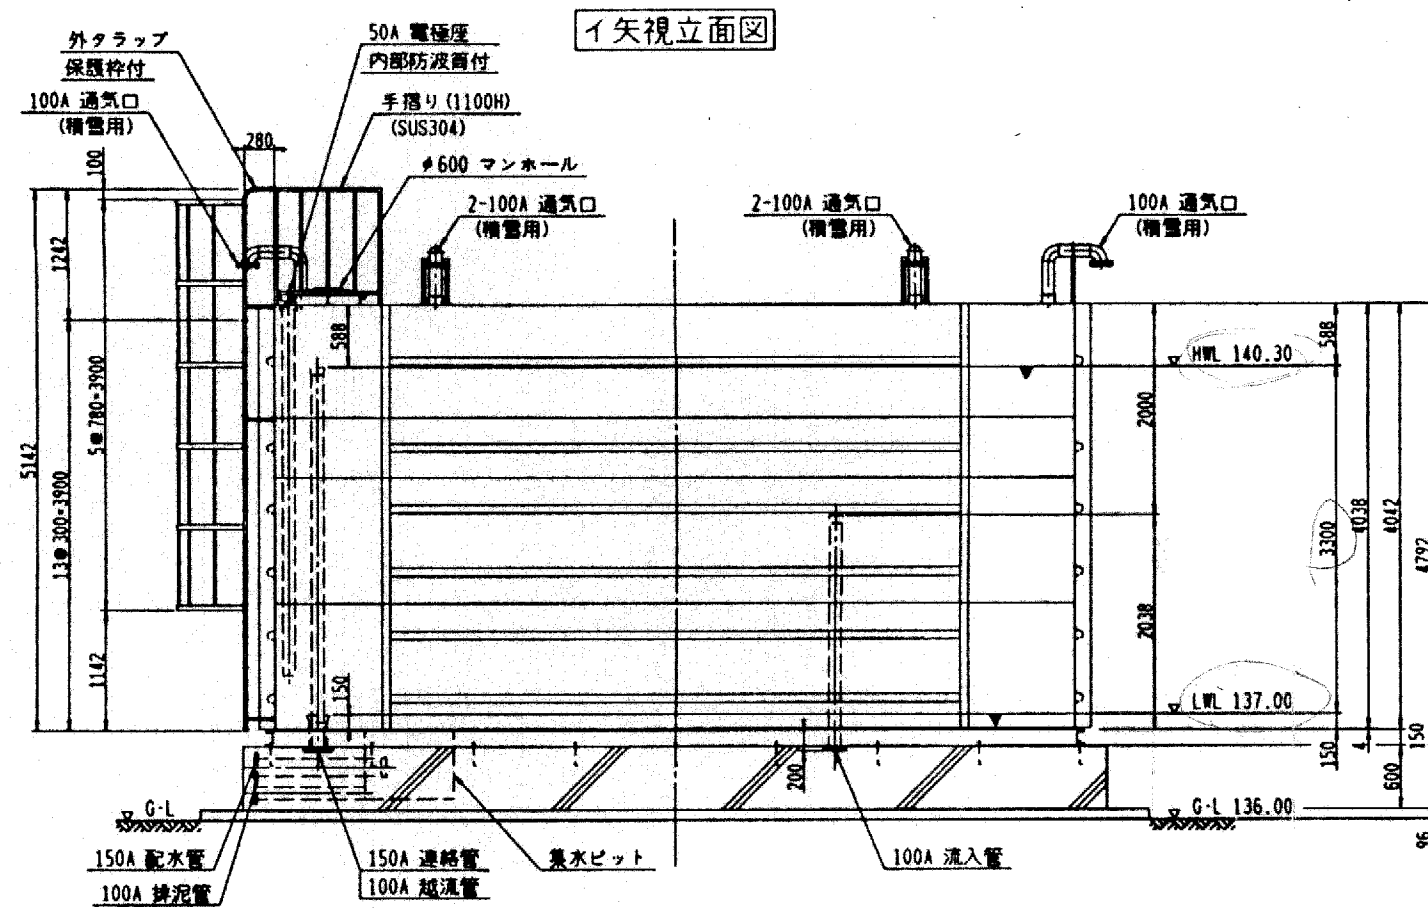


ステンレス鋼板製 配水池 本体立面図

S-1/50

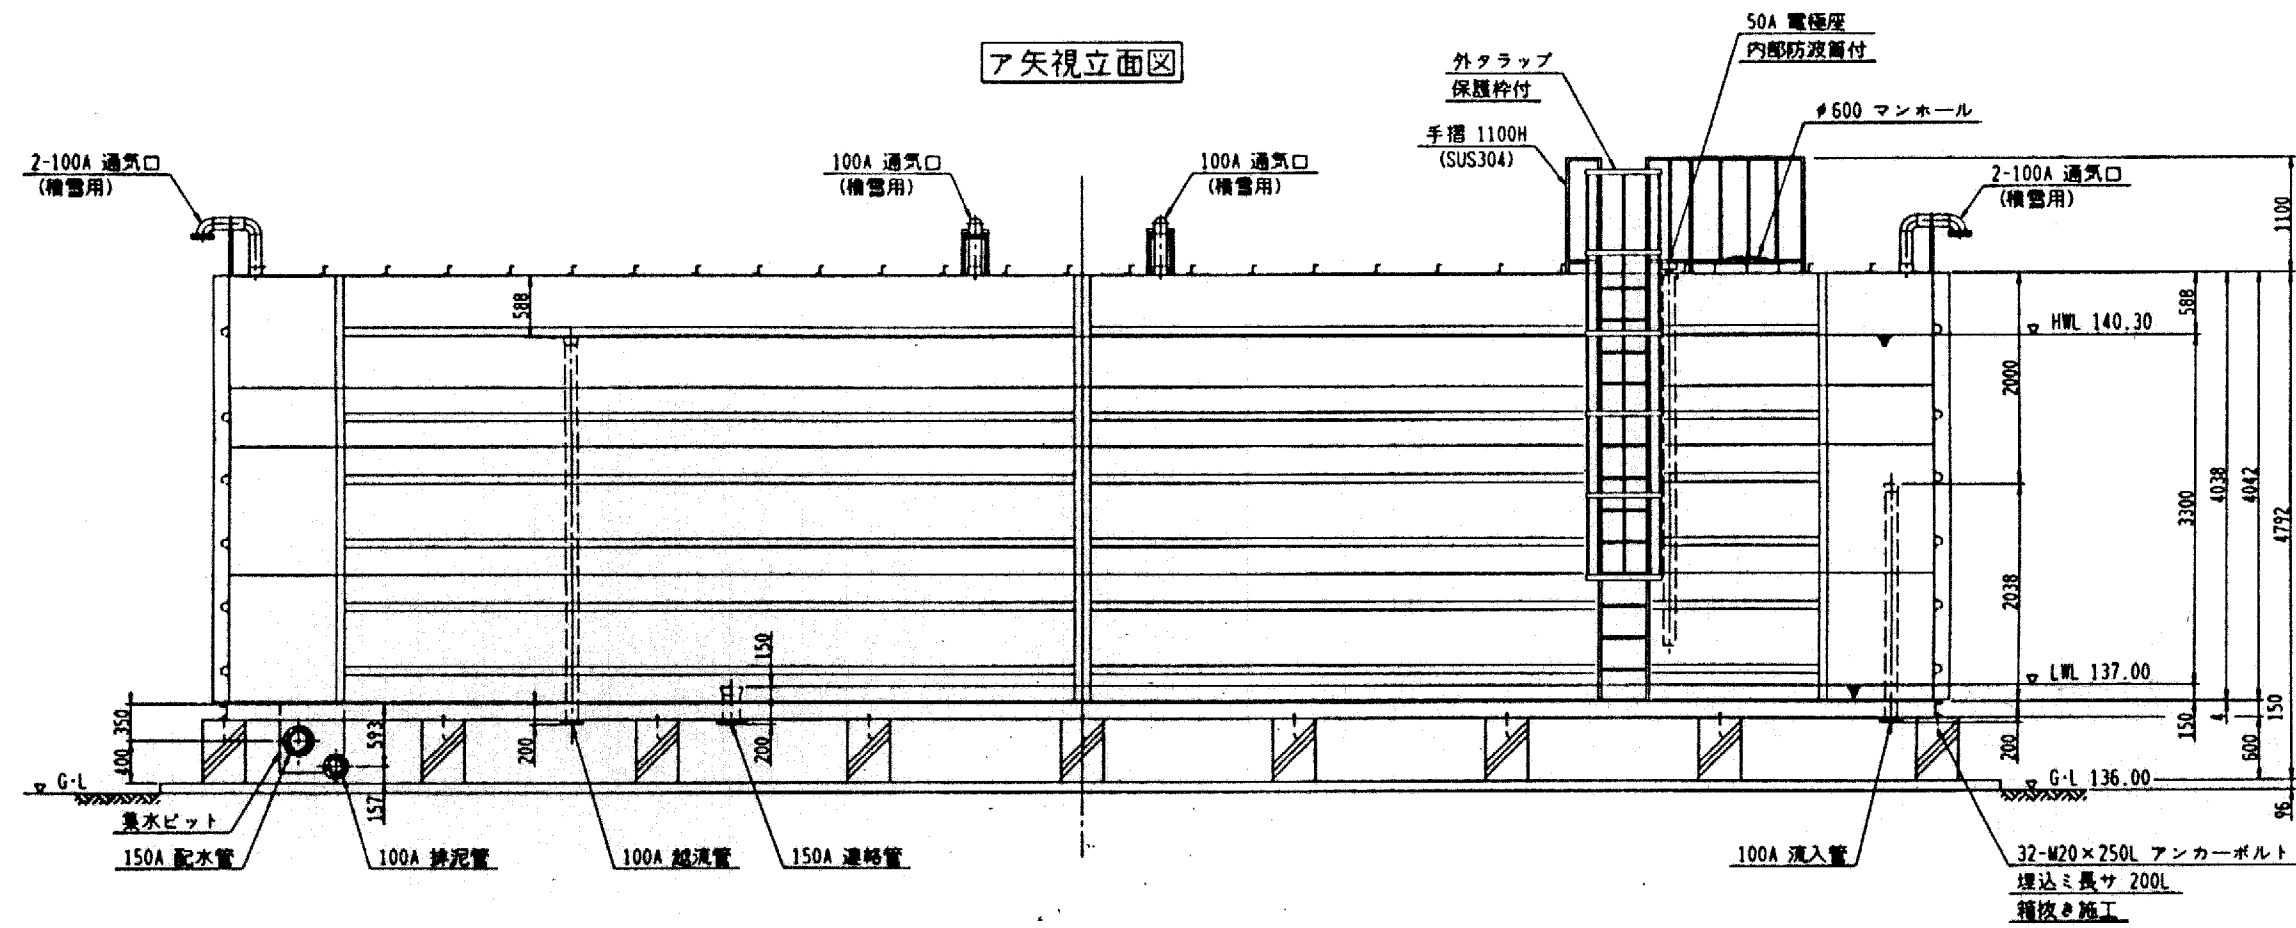

令和8年度
配水池等清掃点検委託業務
郡上配水池