




平面  S=1:60

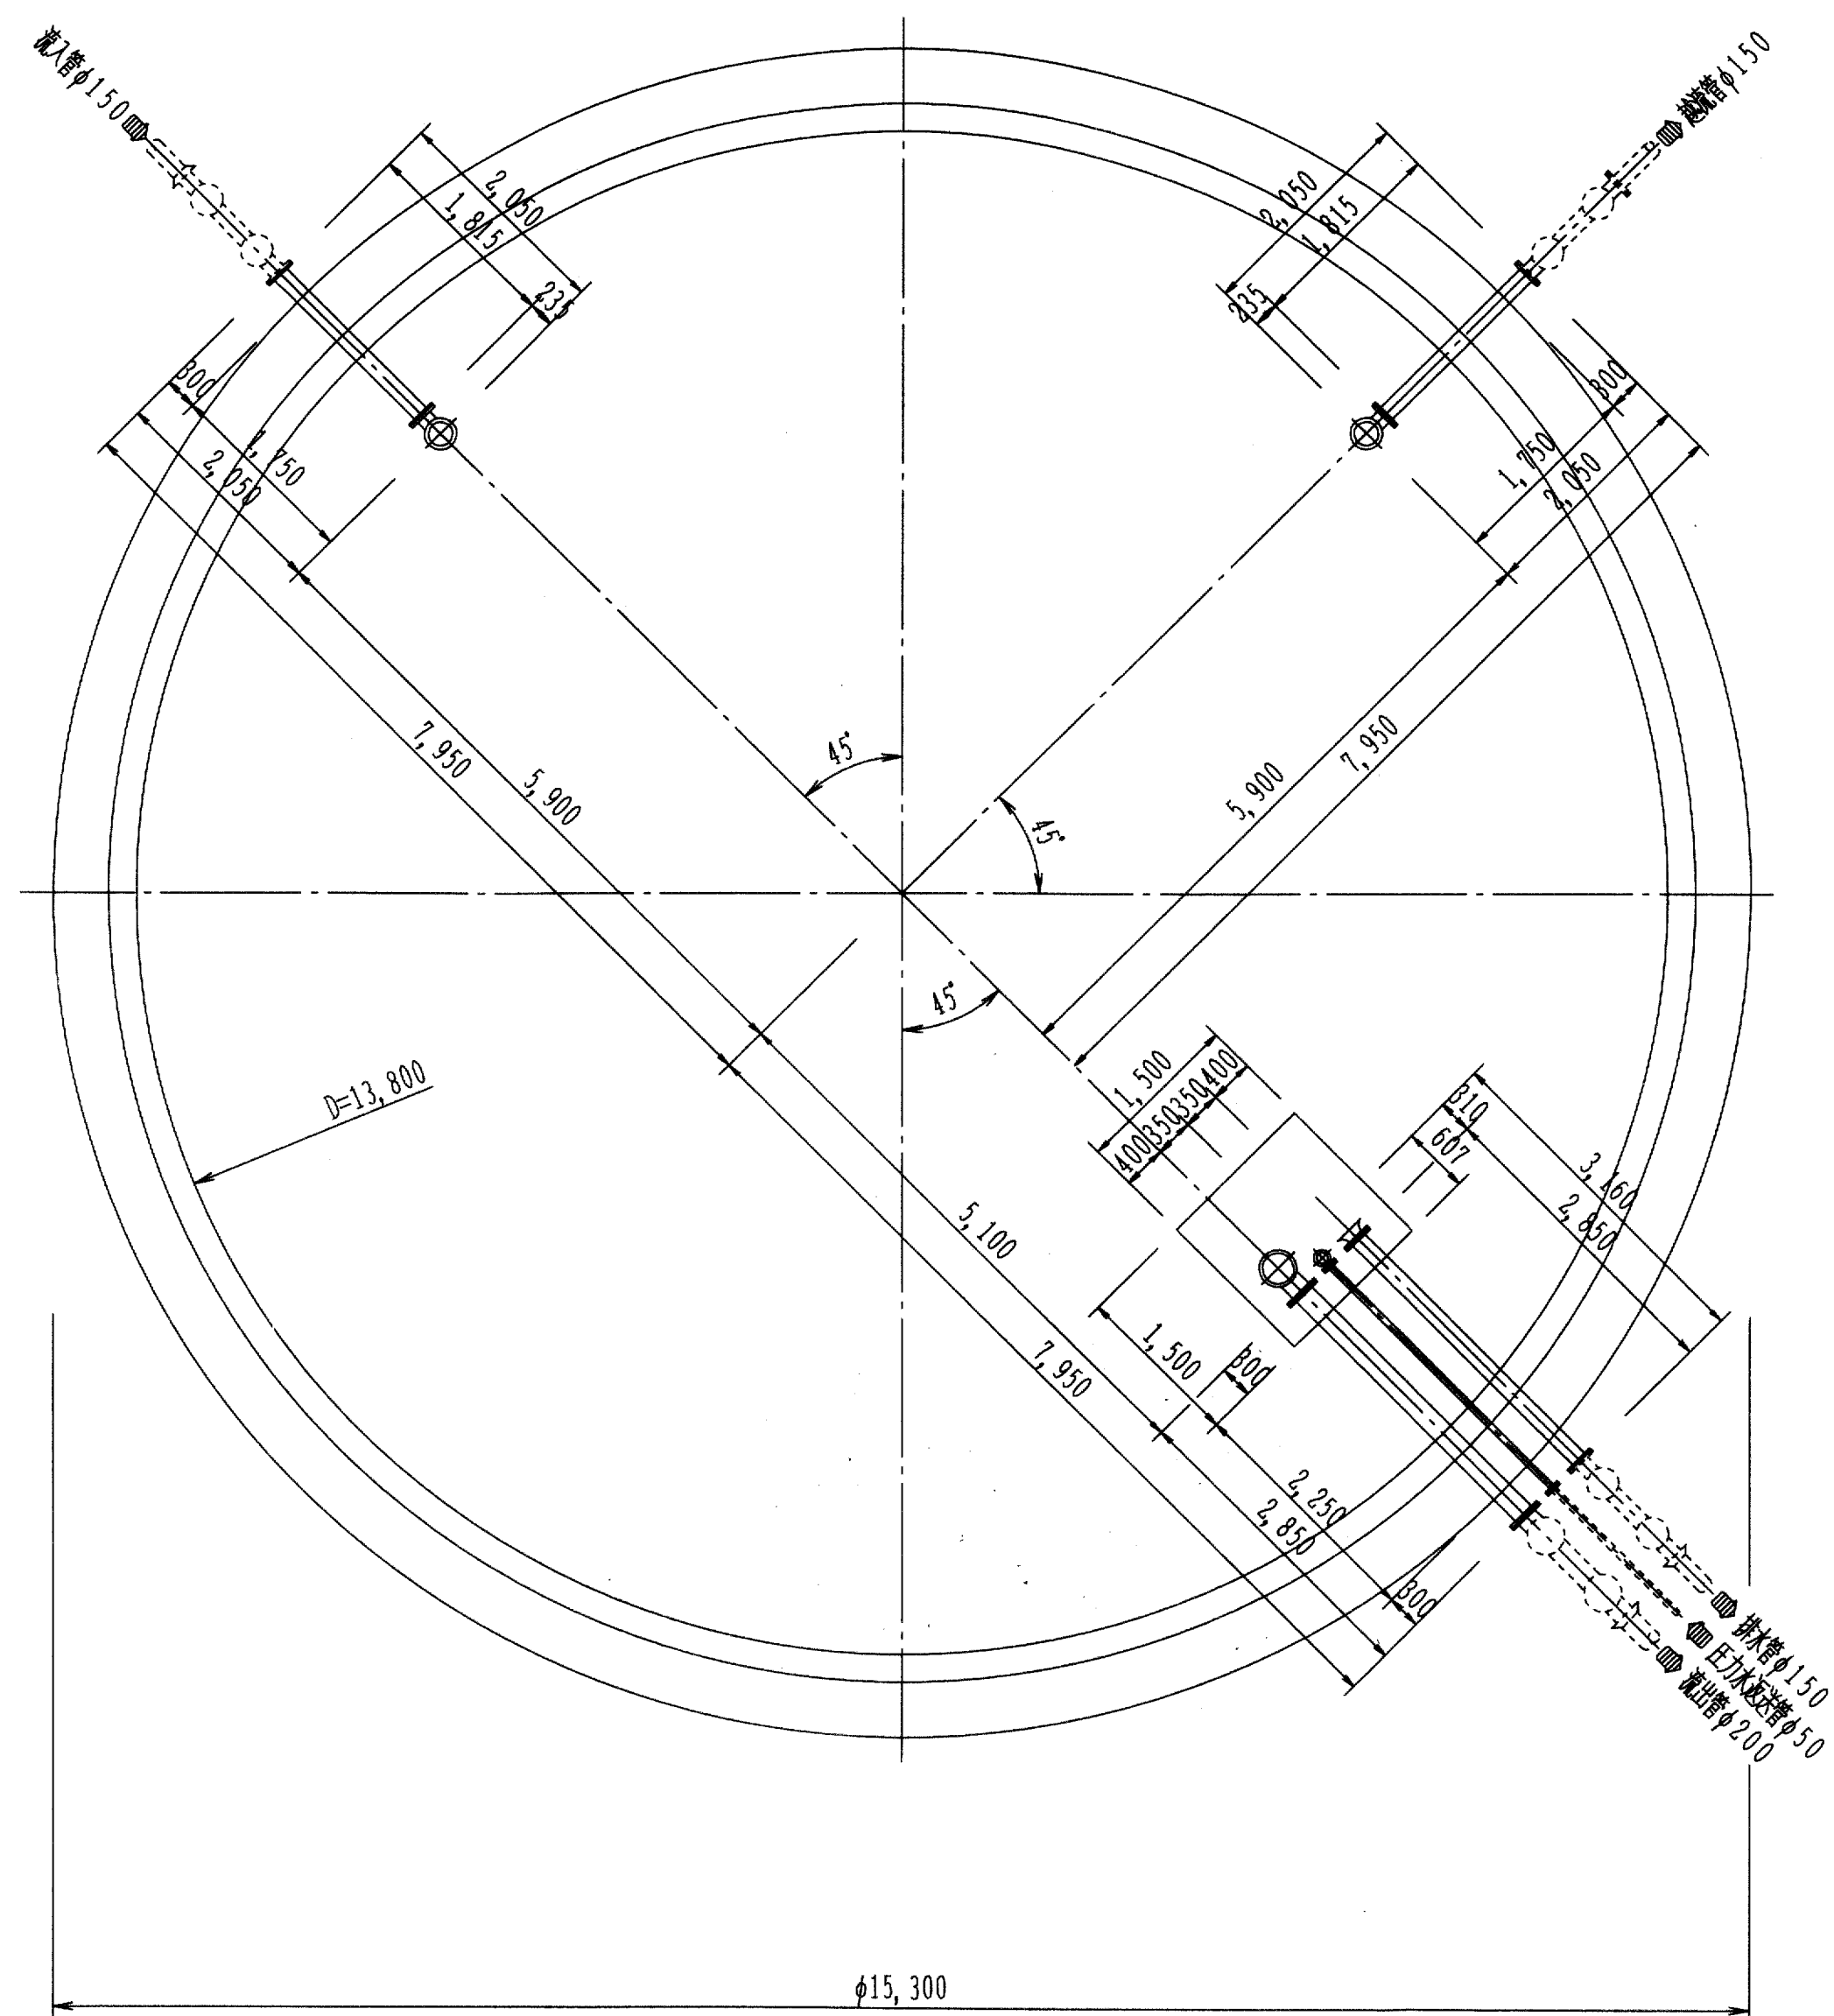

①—① 断面图

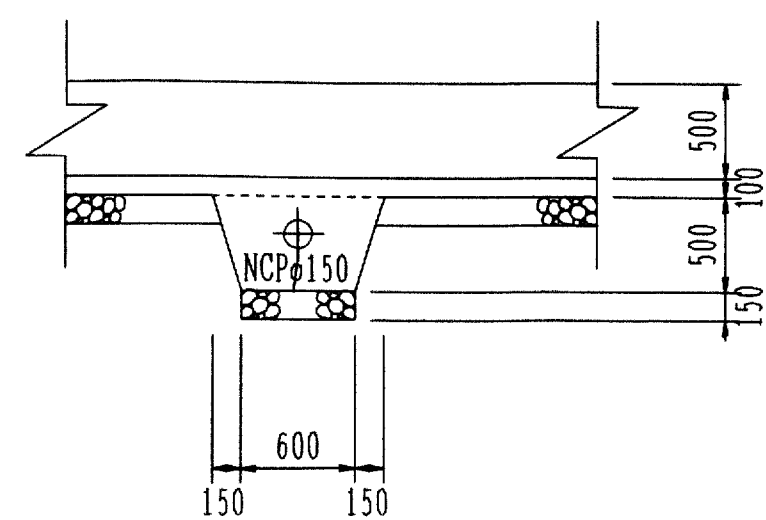


③—③ 断面图

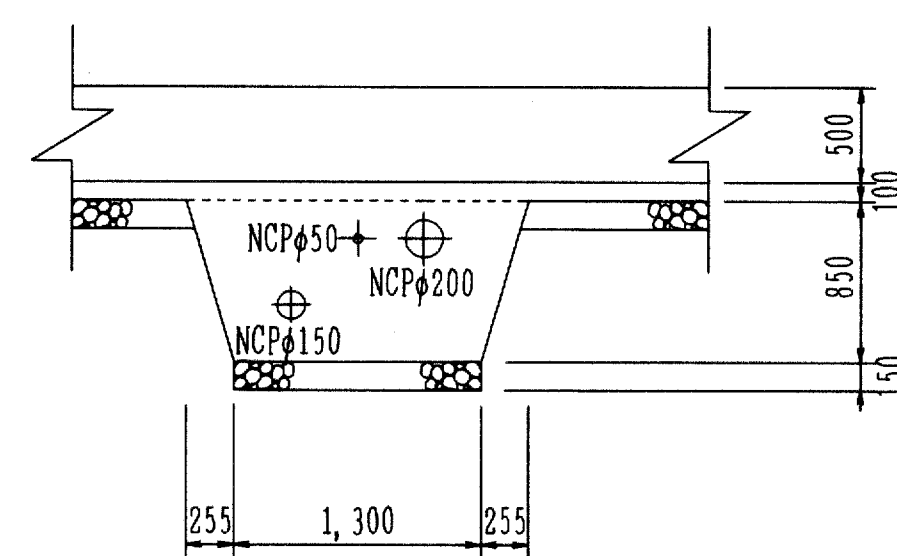


断面图 S=1:40


流入管 NCP $\phi 150$

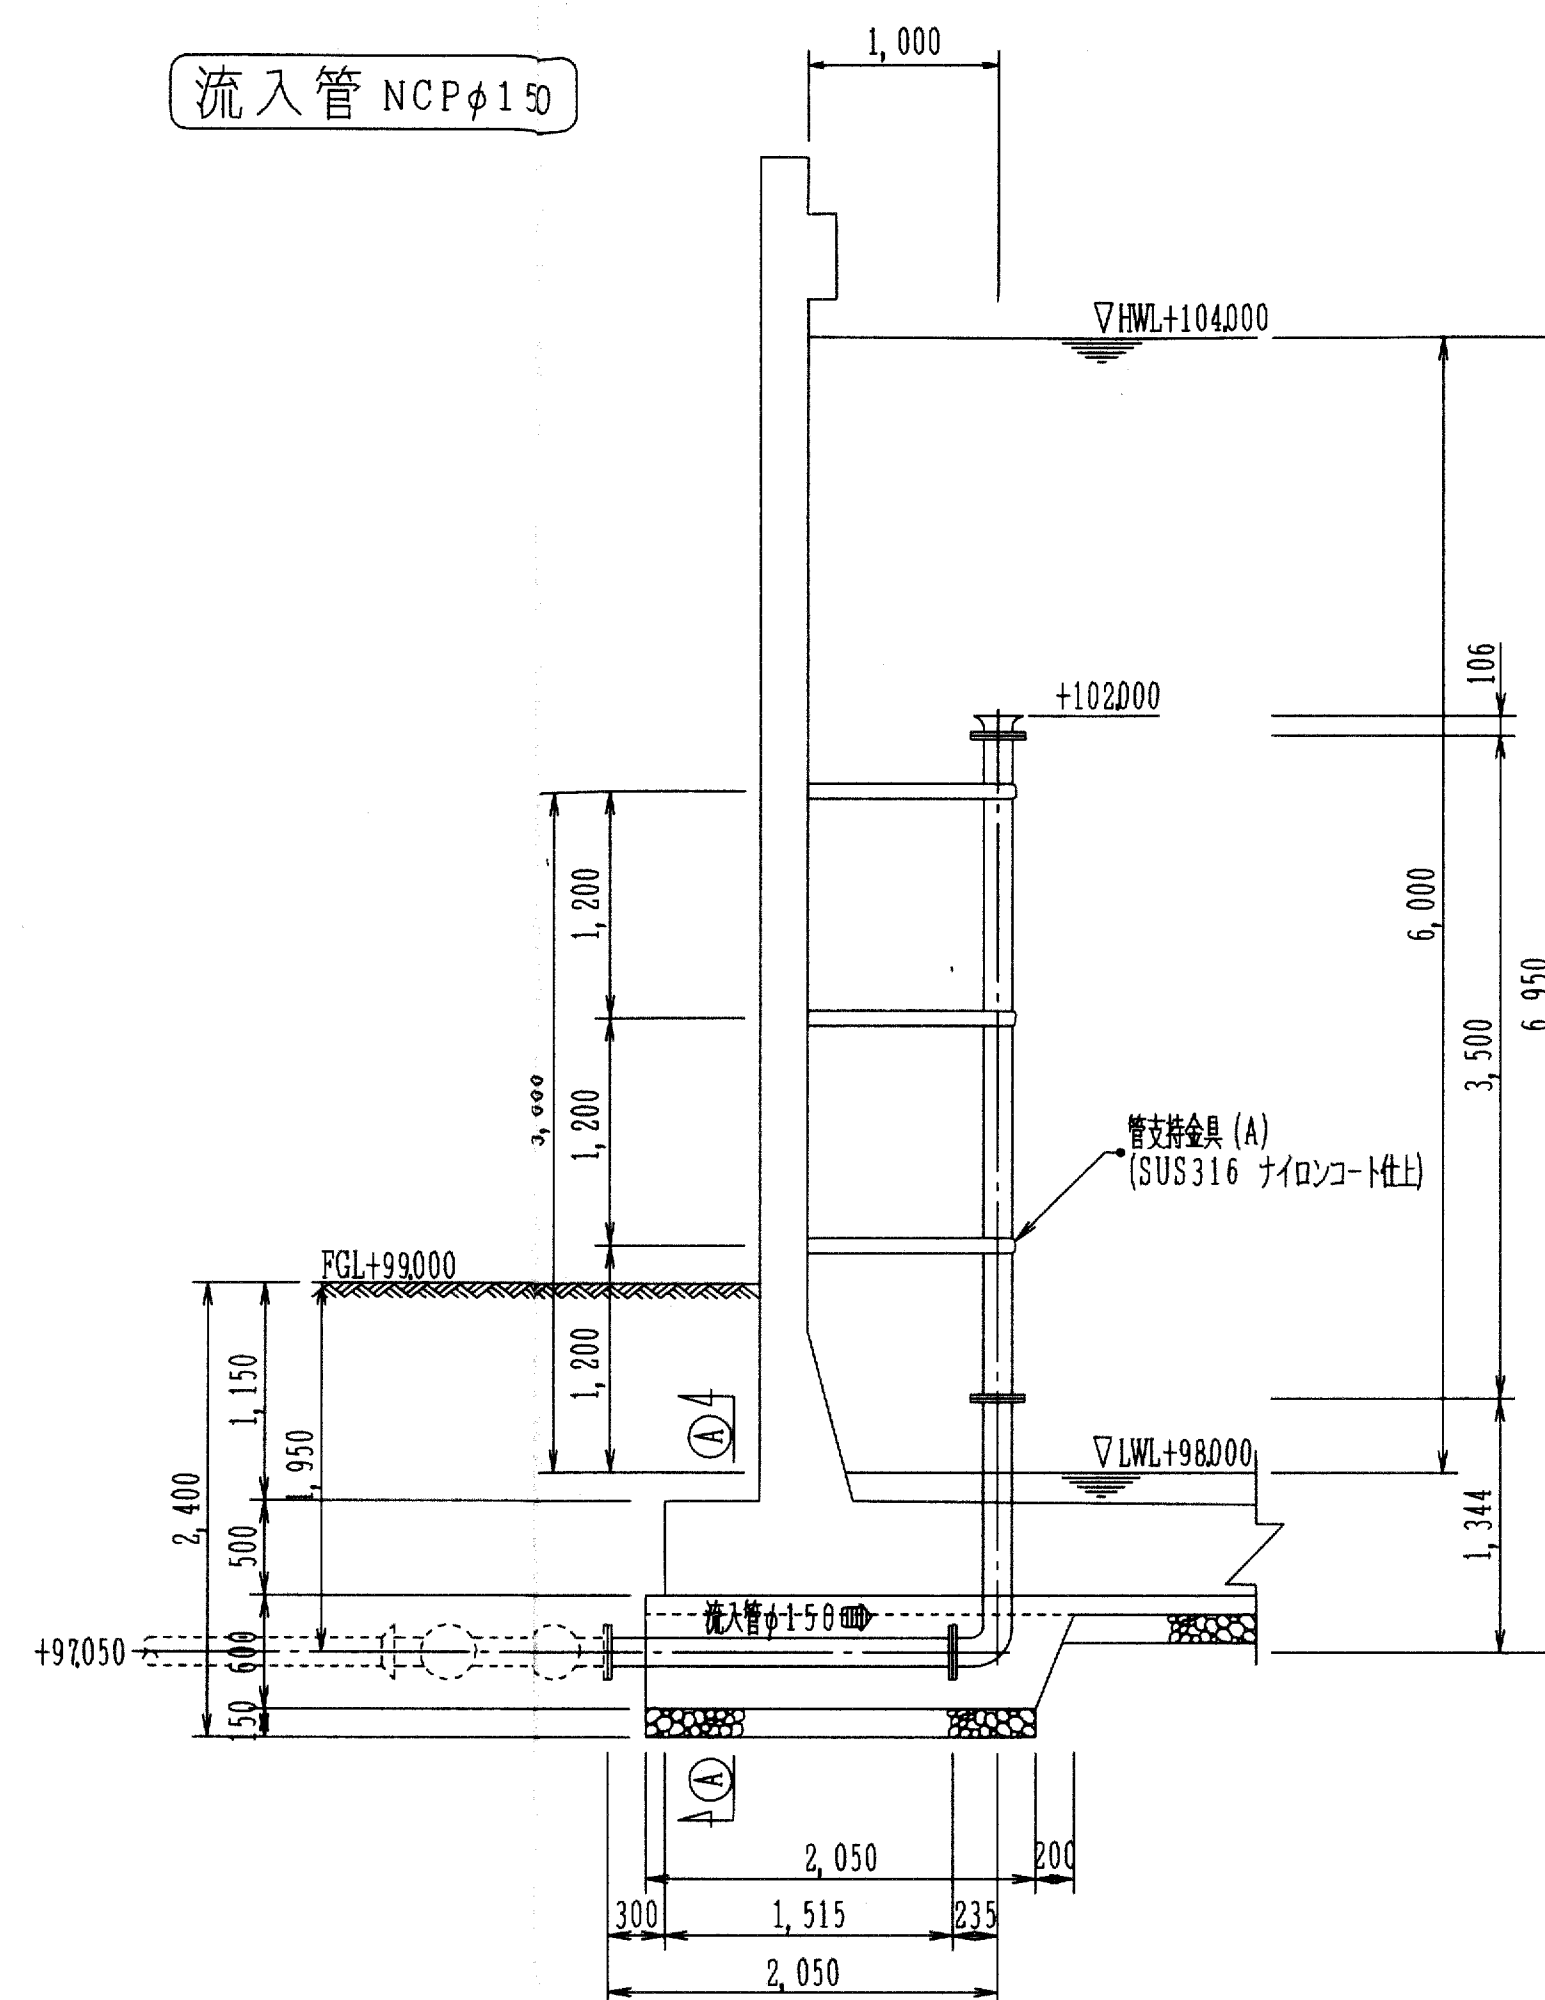


越流管 NCP $\phi$ 150

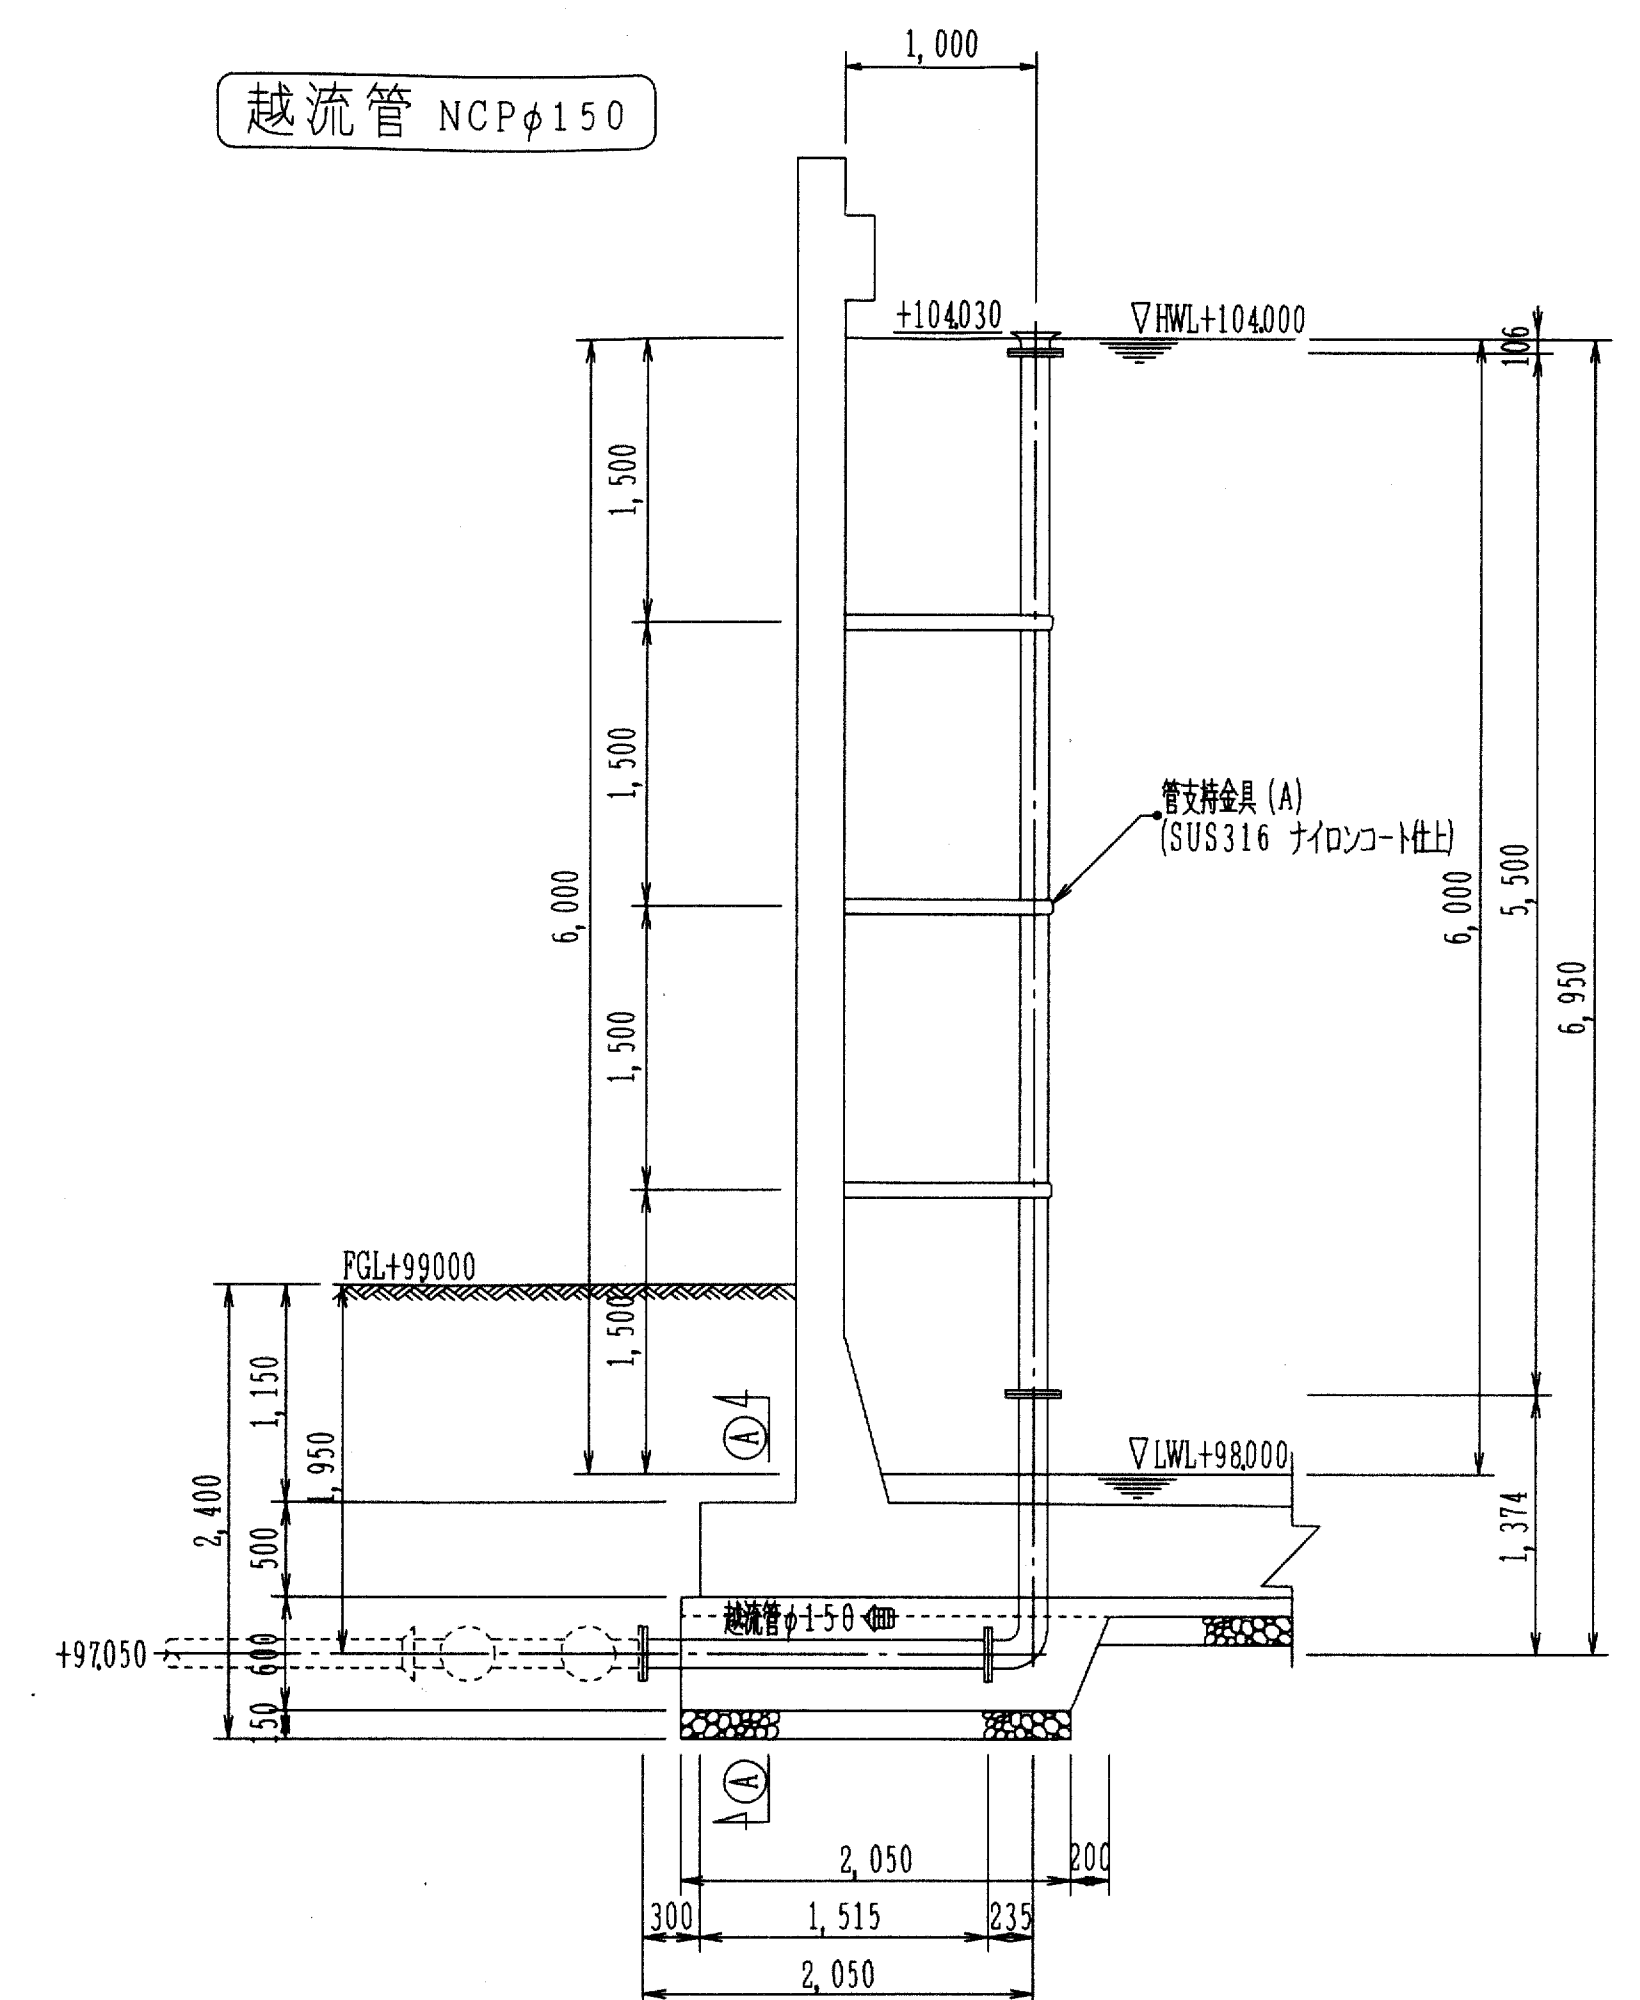

流出管 NCP $\phi$ 200

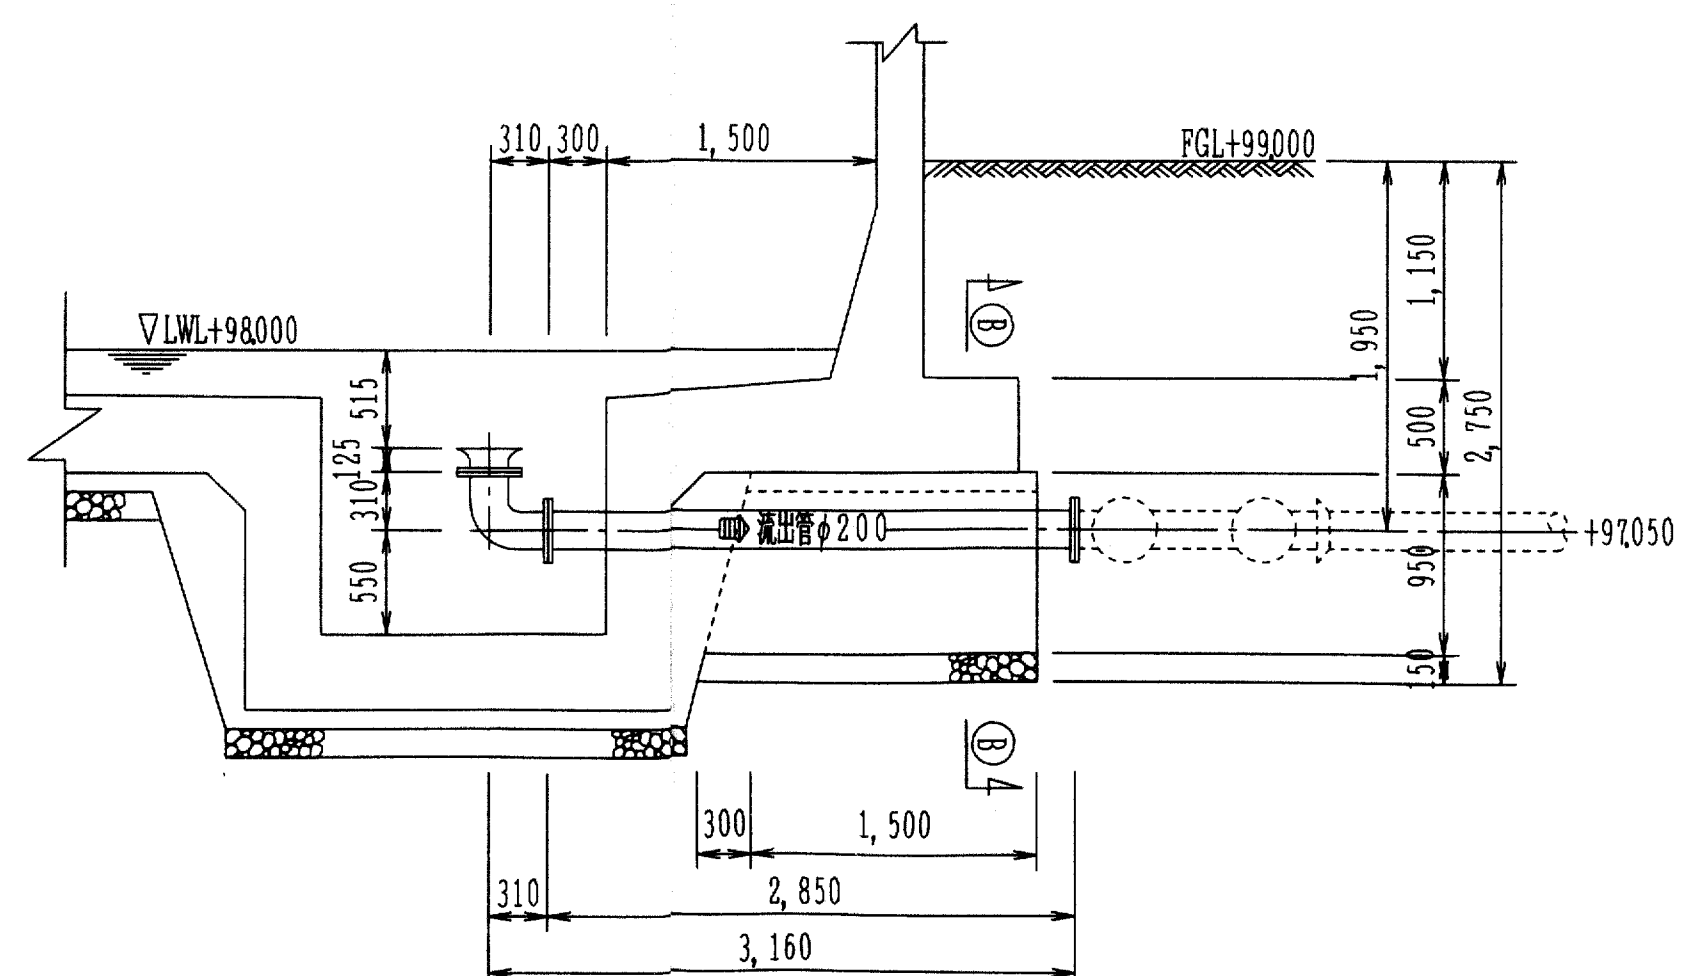

排水管 NCP $\phi$ 150

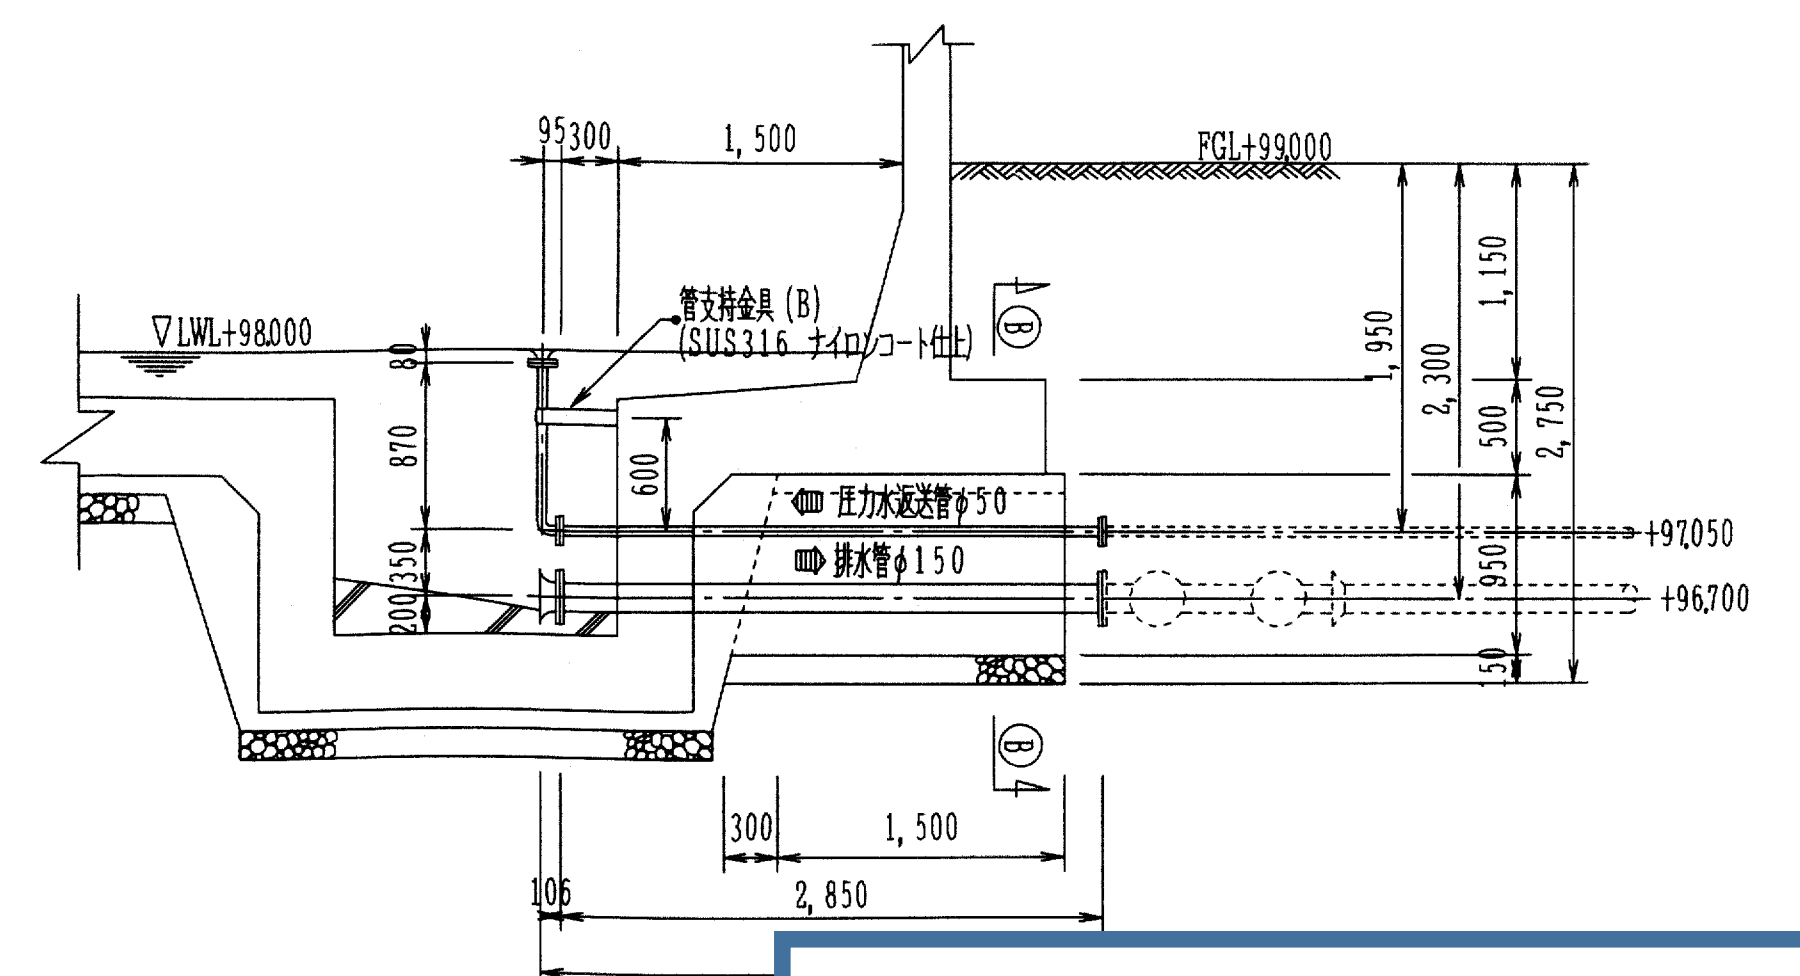

**NCP(ナイロンコーティング鋼管)は、現場寸法確認のうえ加工することとする。**

令和 8 年度  
配水池等清掃点検委託業務  
中部配水池