



一般構造図 S=1:60

正面図

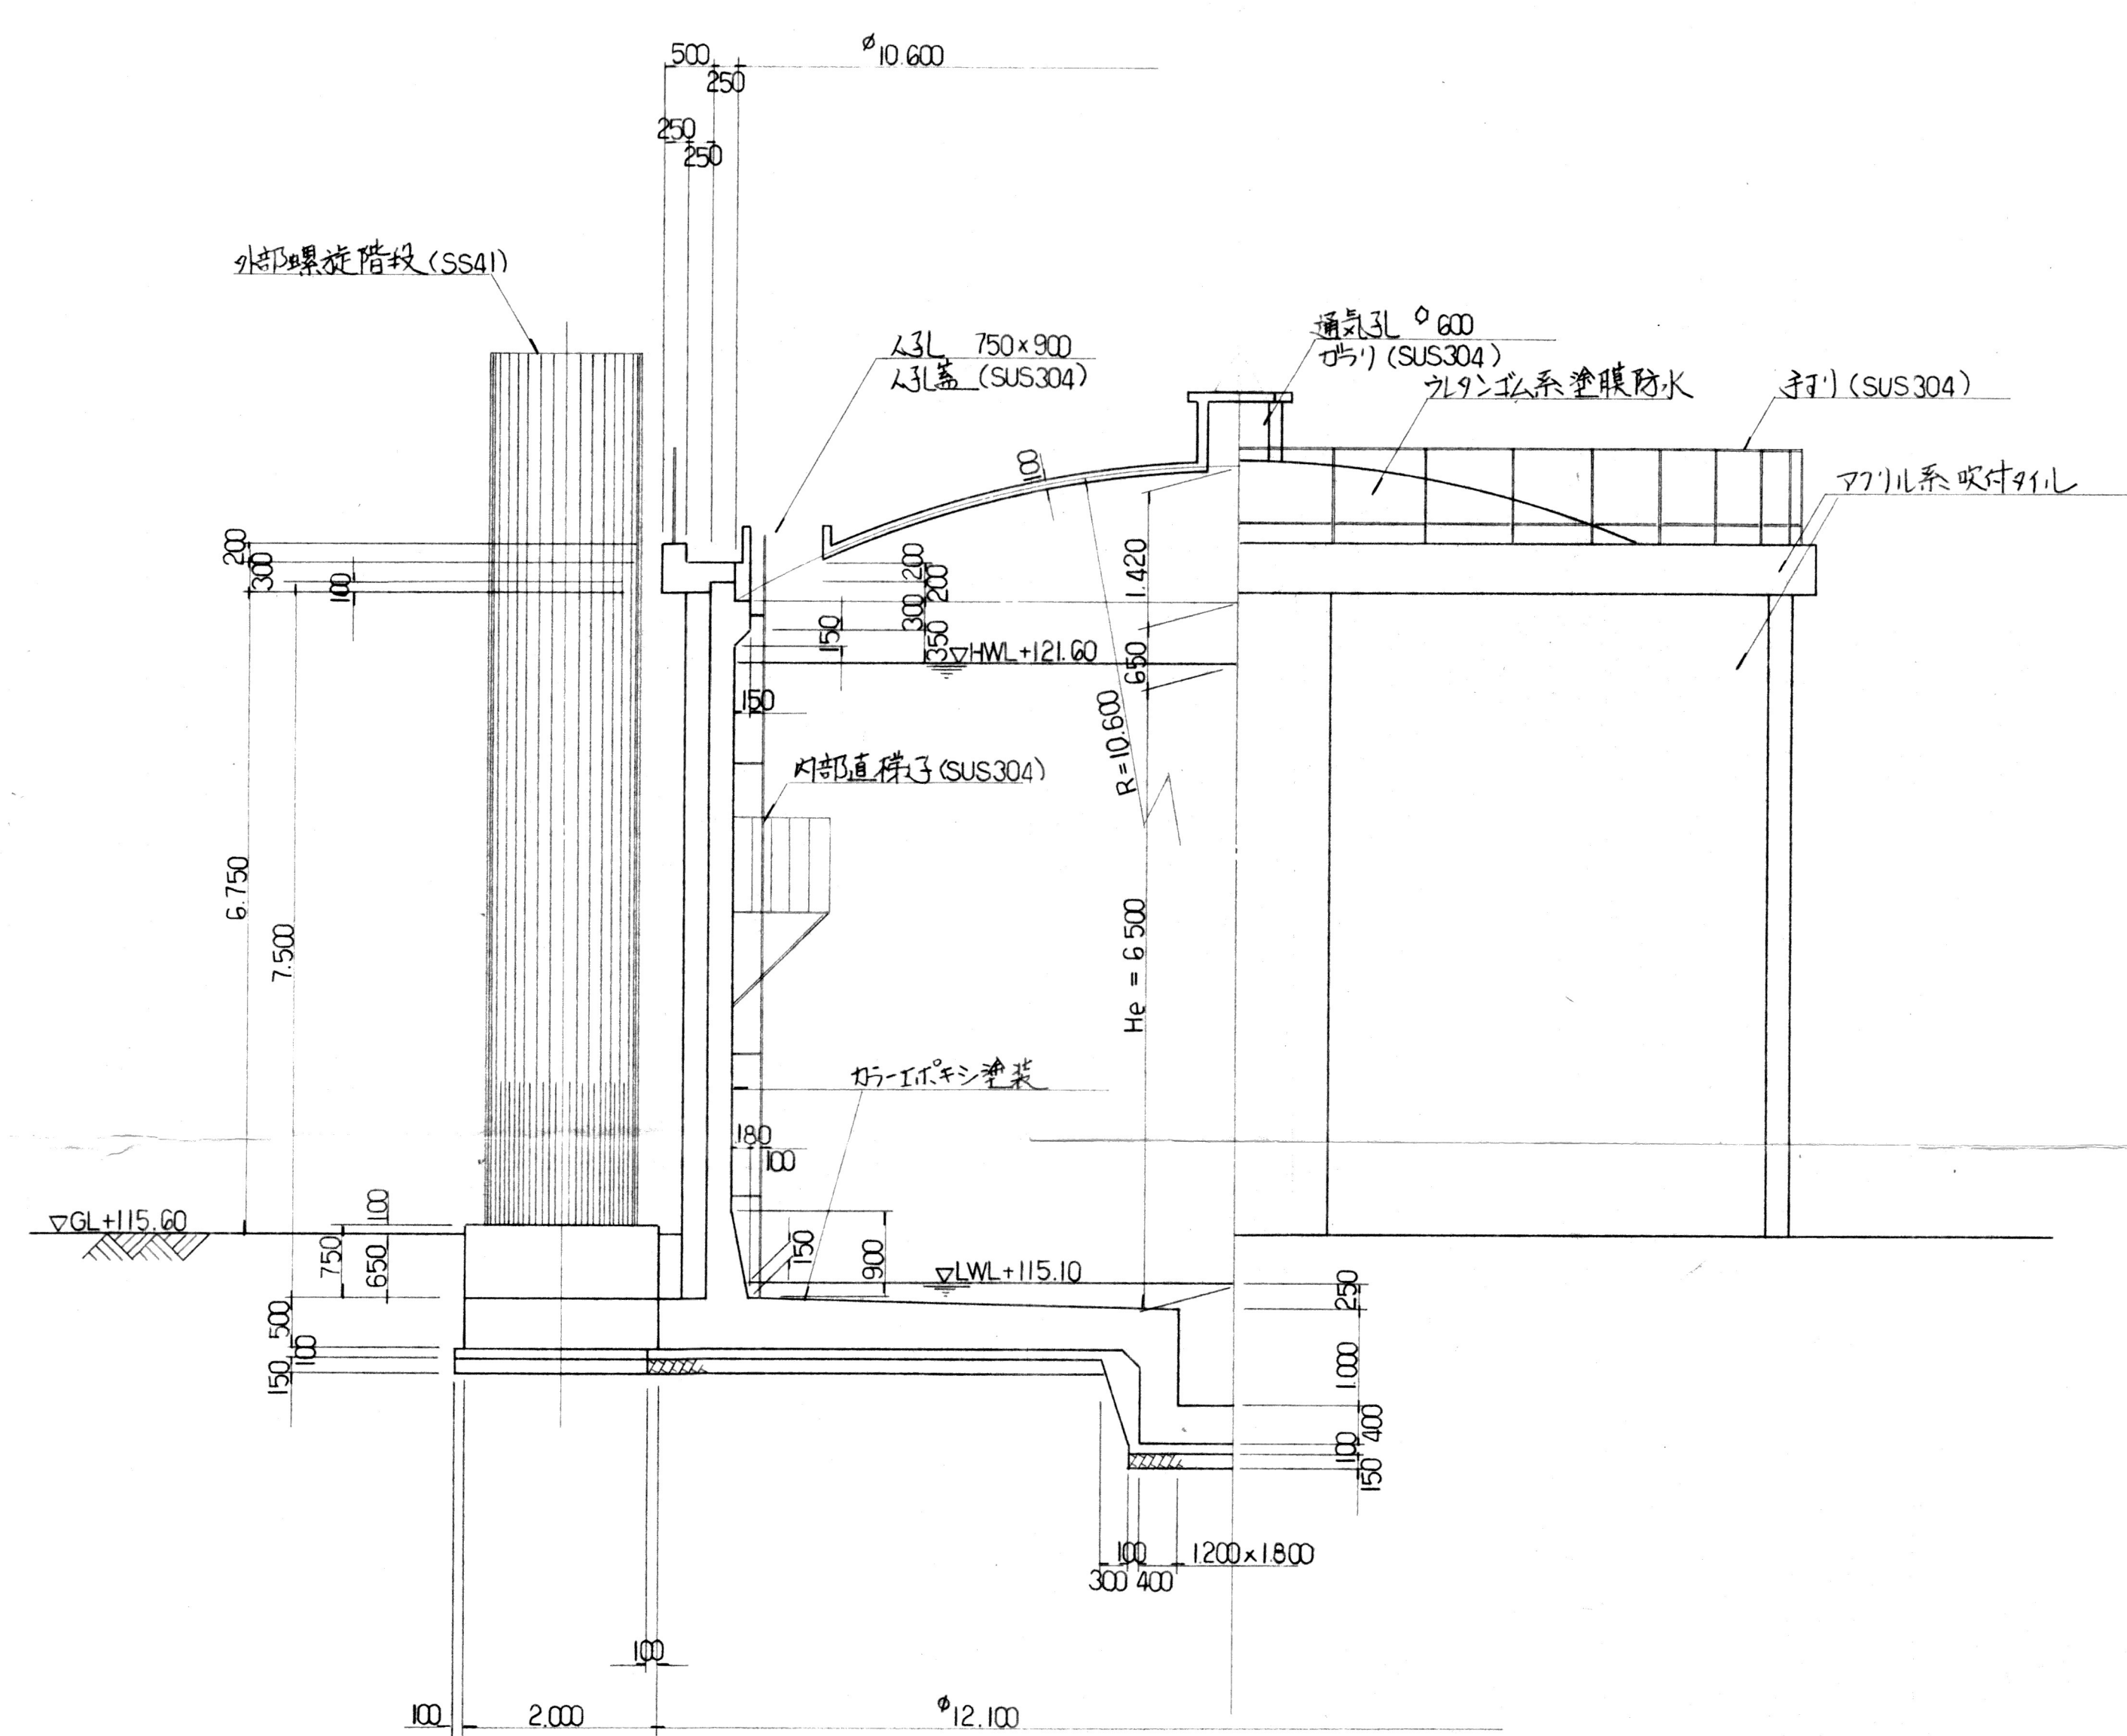

平面図

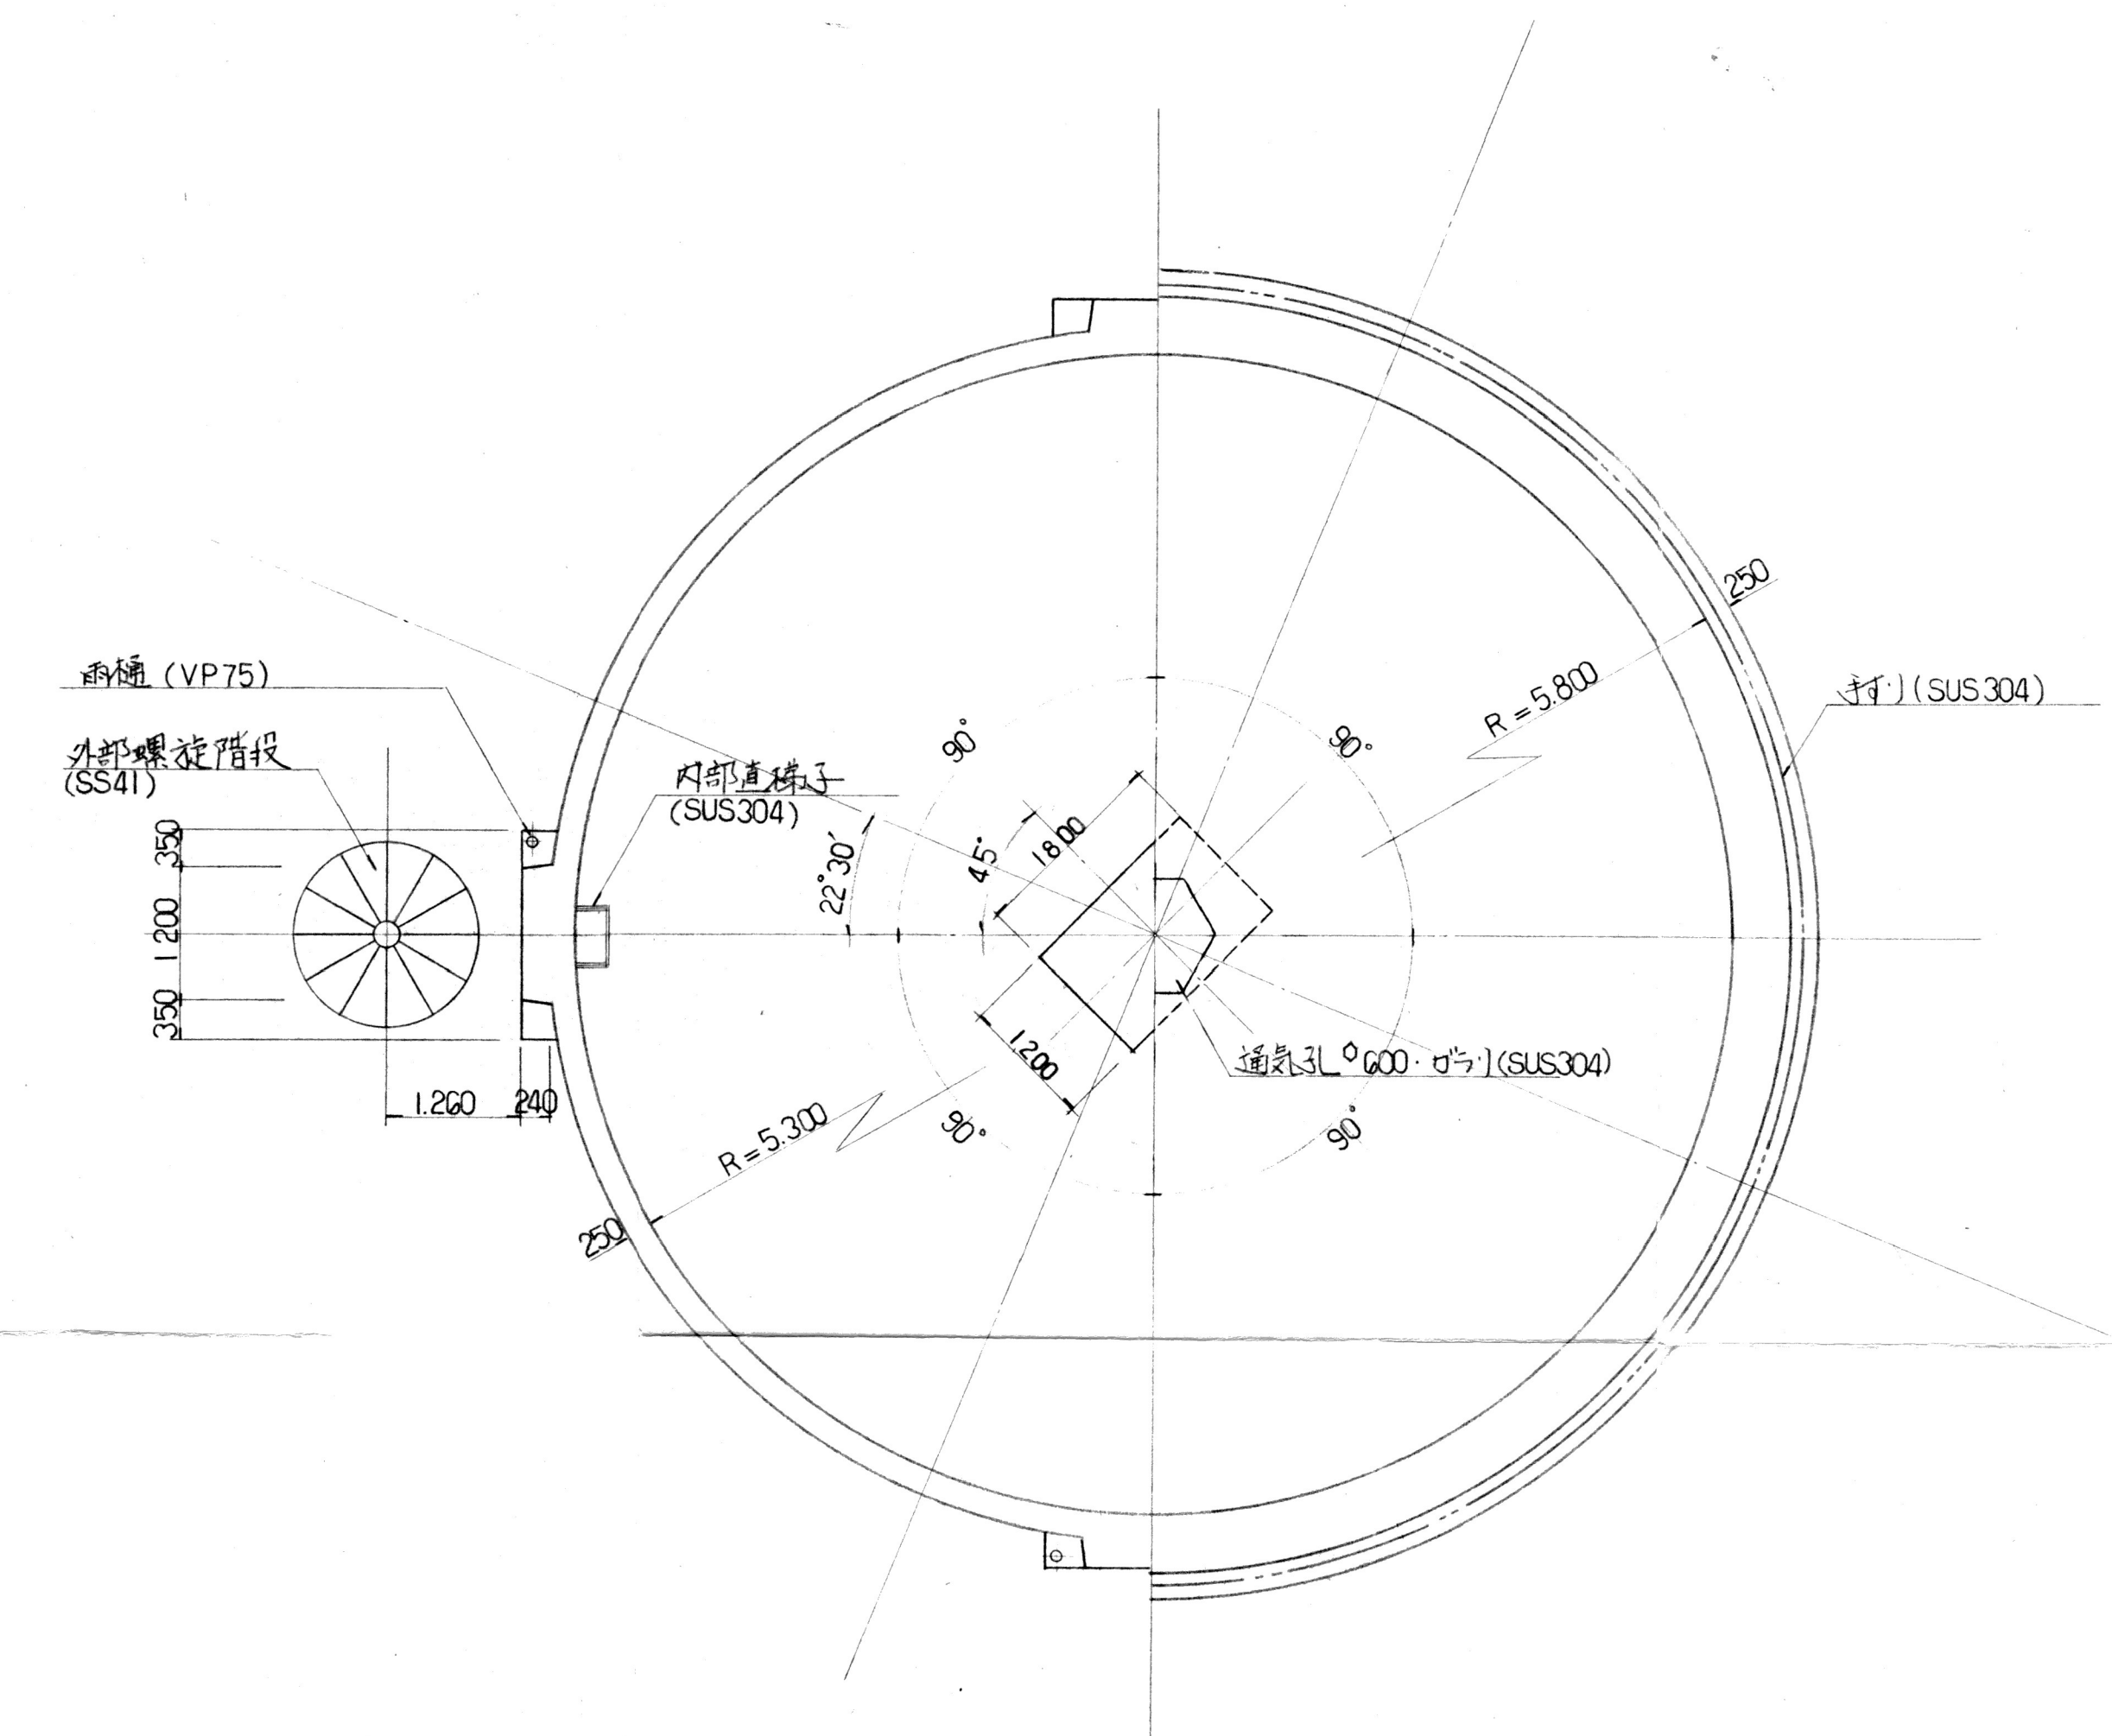

令和 8 年度
配水池等清掃点検委託業務
内保浄水池