


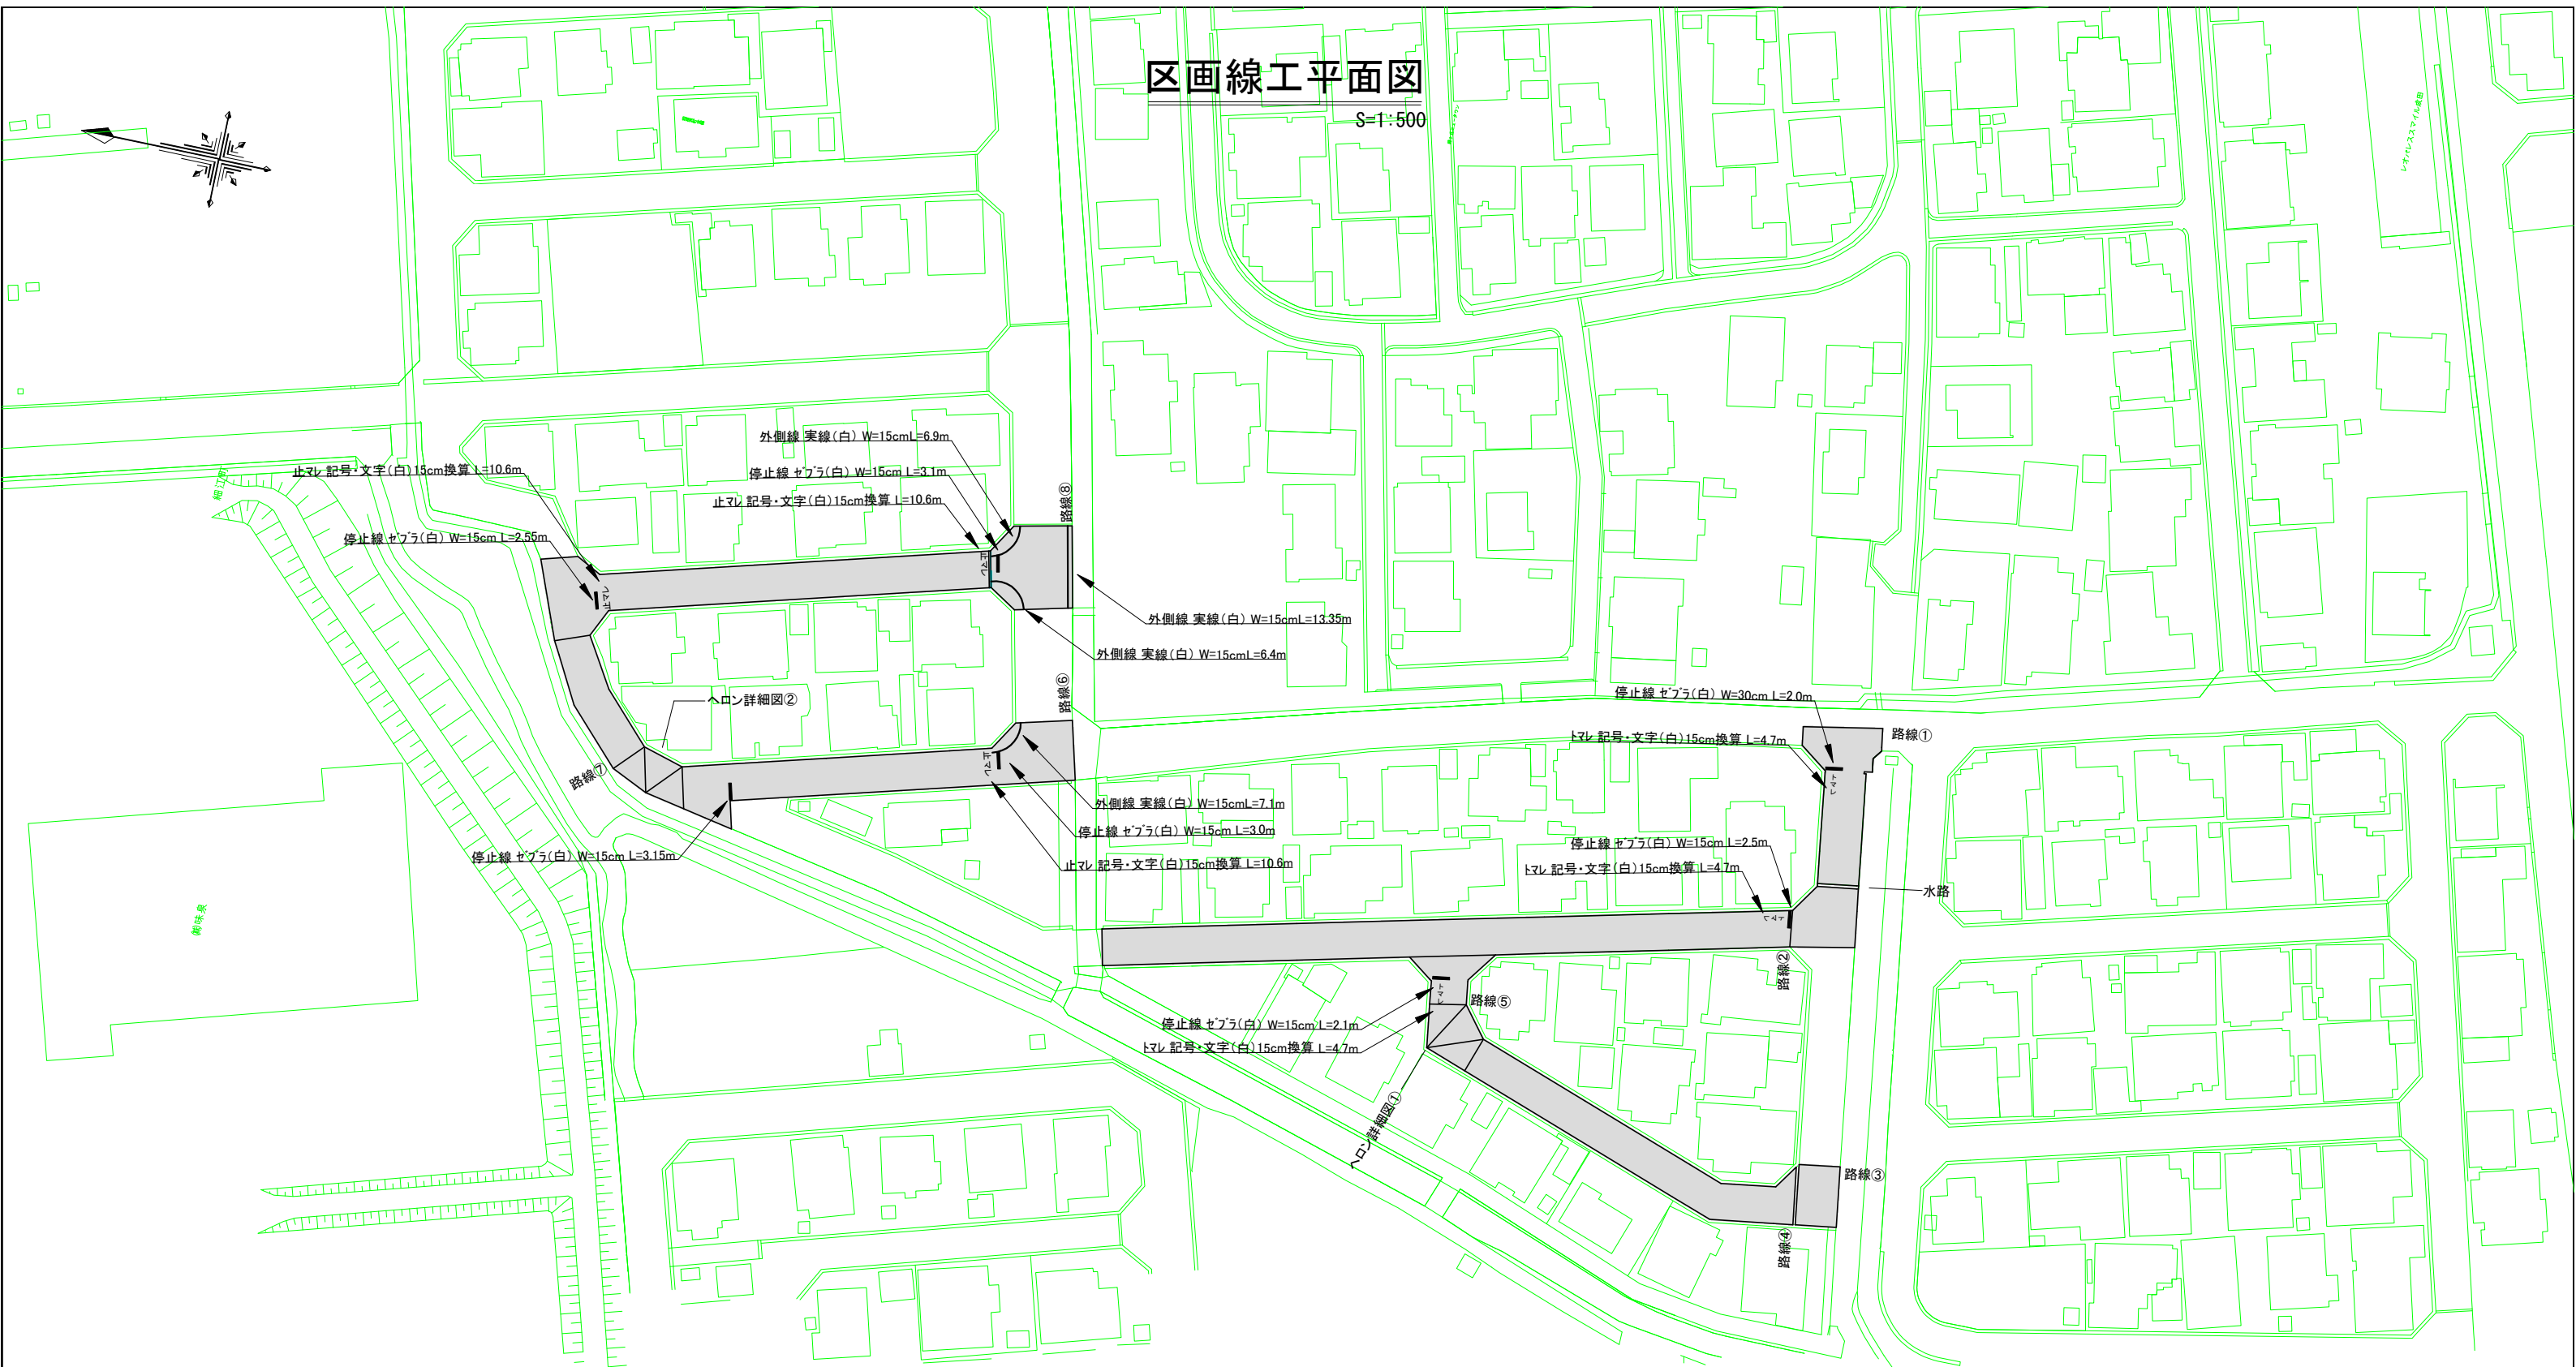

令和8年度			
工 事 名	相撲町舗装復旧工事		
工 事 場 所	長浜市相撲町		
図 面 名 称	区画線工平面図	縮 尺	1/500 A1
部 署	工務課	作 成 者	
作成年月日		工事番号	工第17号
工 期	から	全 2 葉の内 2	
長浜水道企業団			