




平面図(1)S=1:500

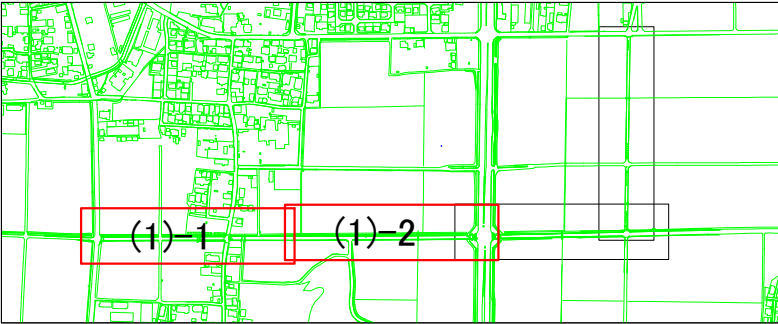

(1)-1

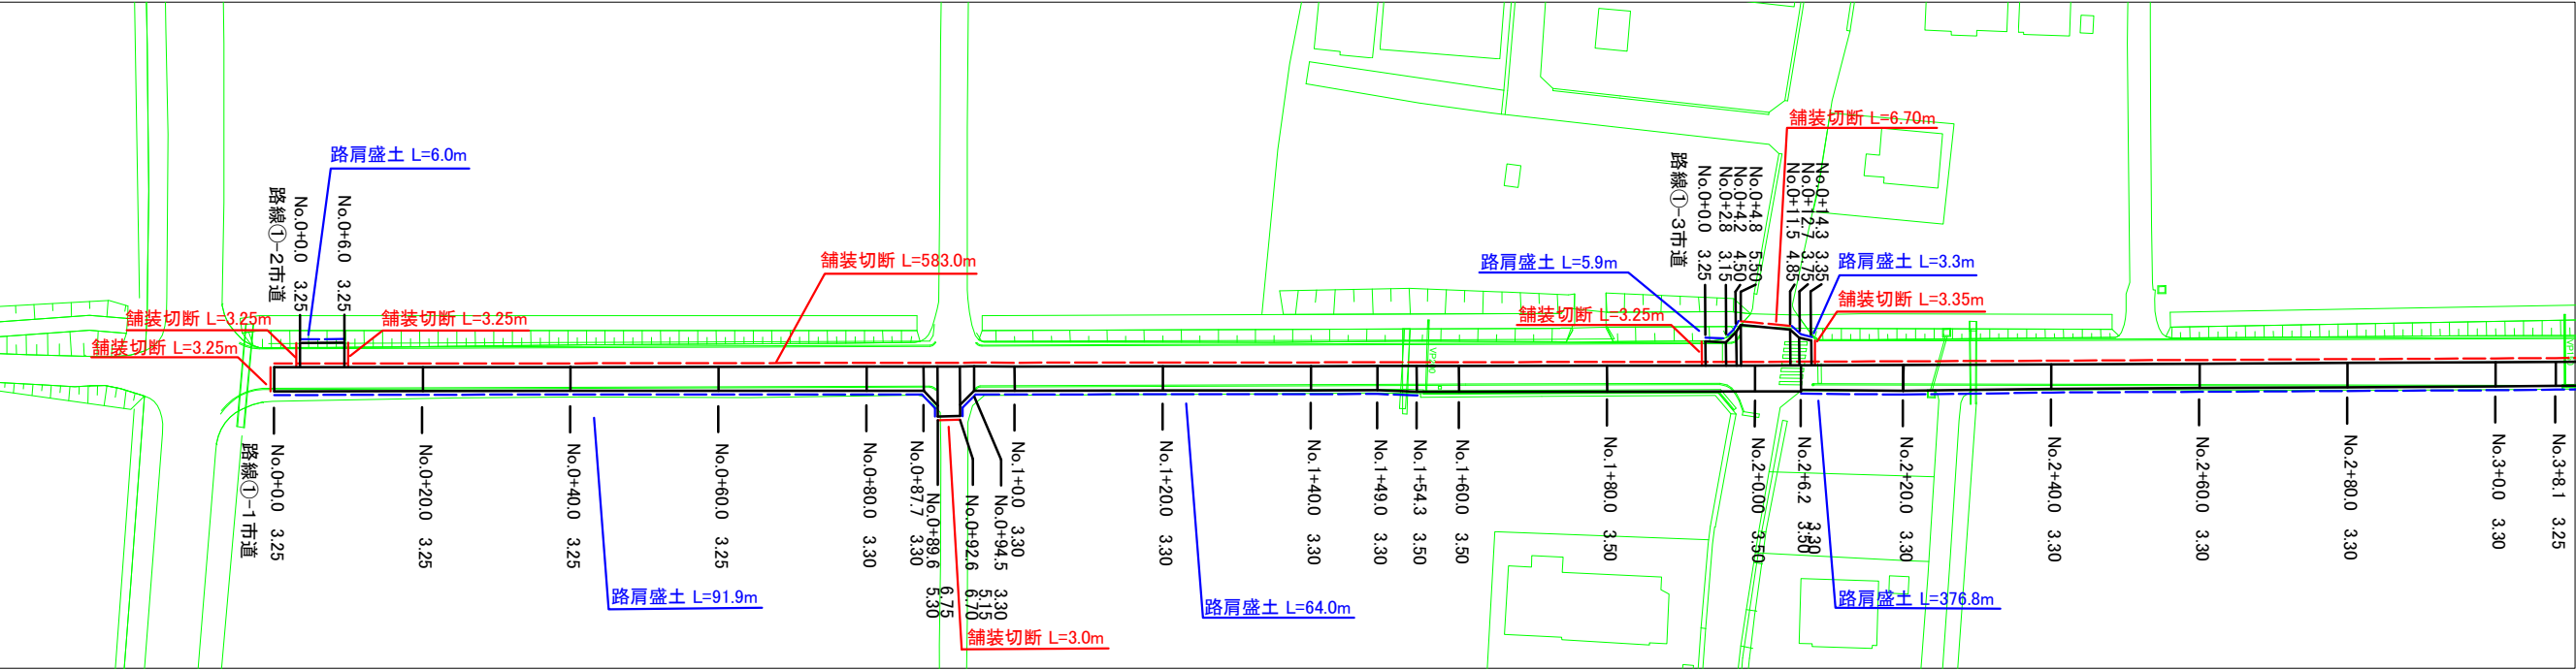


(1)-2

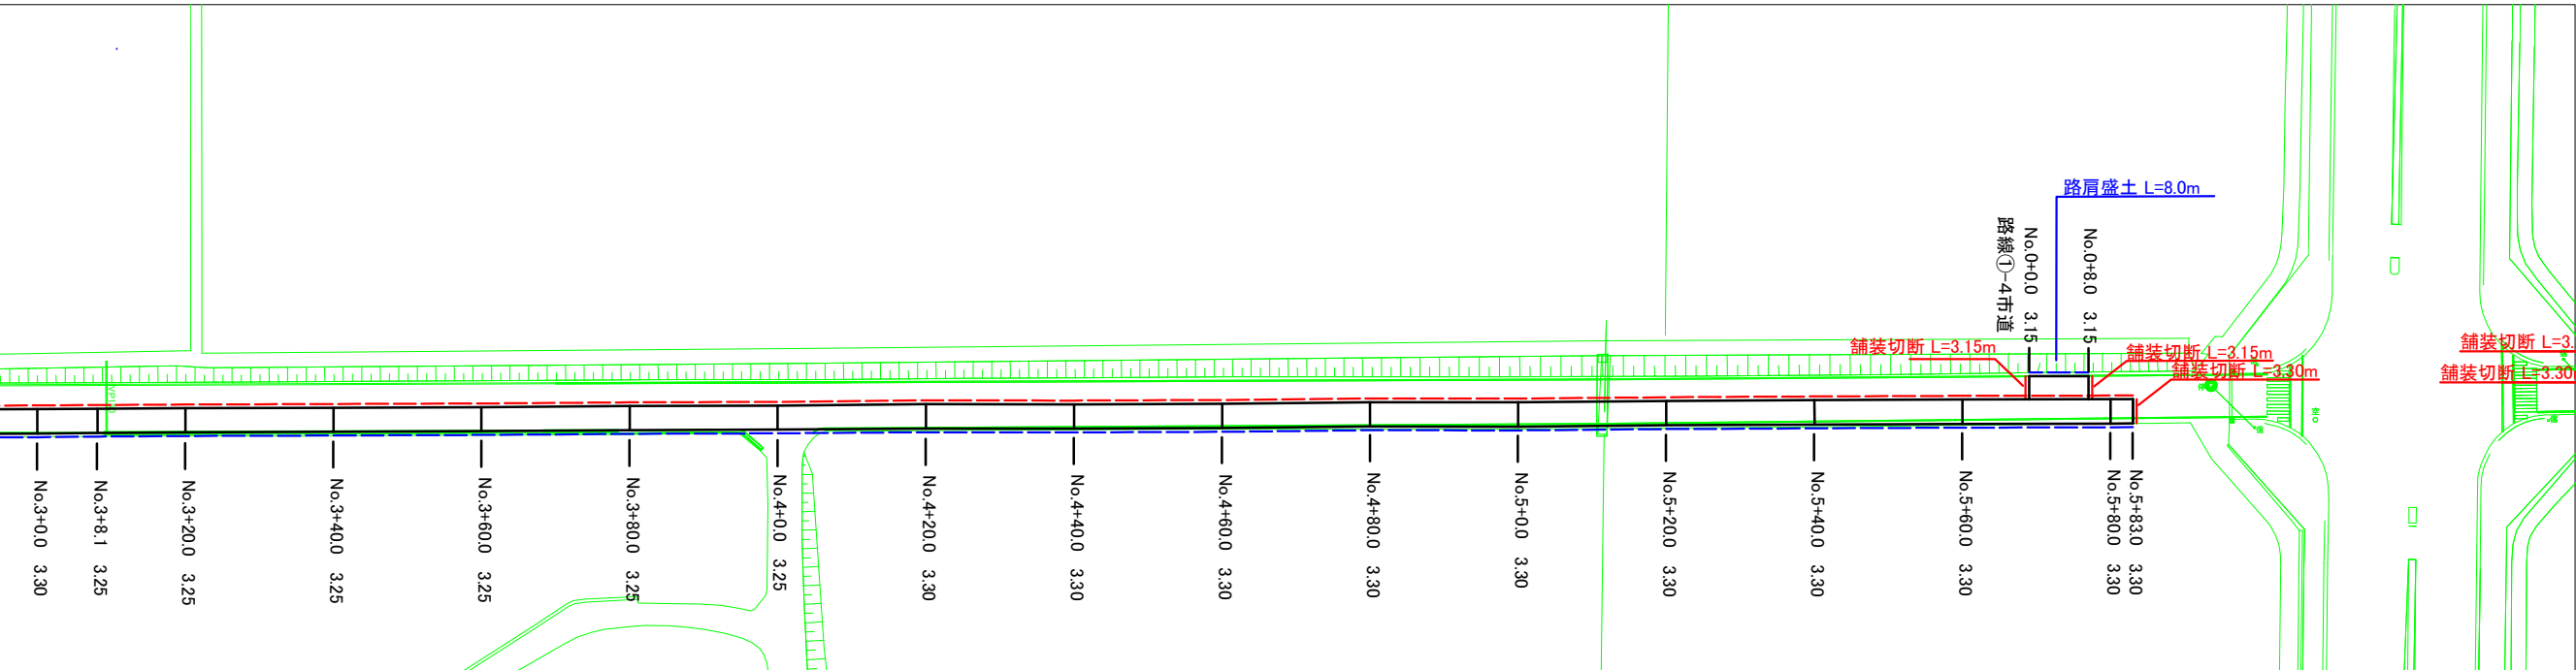


復旧断面図(free)

①-1市道・①-3市道

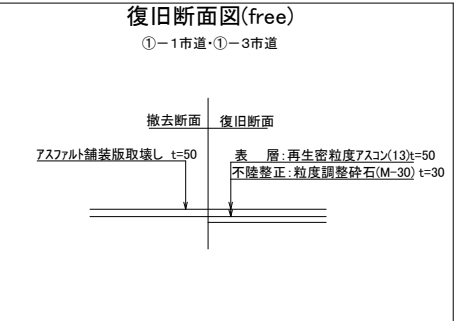

復旧断面図(free)

①-2市道・①-4市道

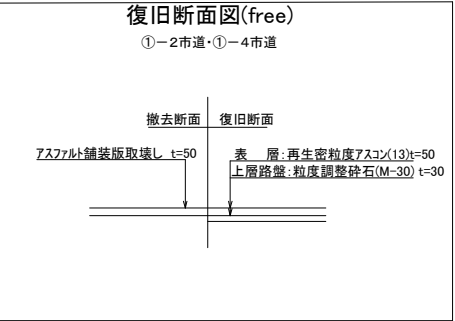

令和8年度

工 事 名 八条山送水管布設替工事(第3工区)に伴う舗装復旧工事

工 事 場 所 長浜市寺田町、加田町、下坂中町

図 面 名 称 平面図(1) 復旧断面図 縮 尺 1/500 A1


部 署 作成者

作成年月日 工事番号 工 第 号


工 期 令和 年 月 日から 令和 年 月 日 全 4 葉 の 内 1

長浜水道企業団


平面图(2) S=1:500

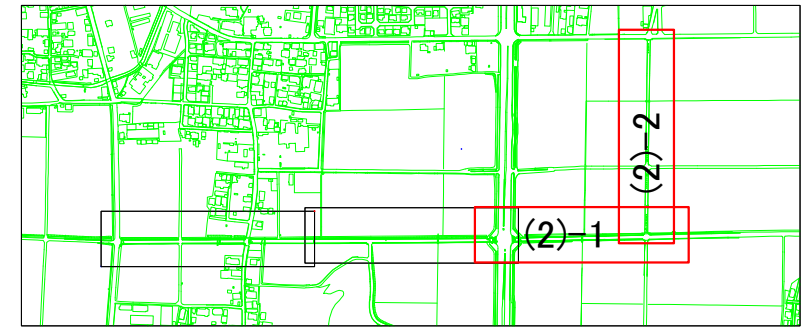


(2)-1

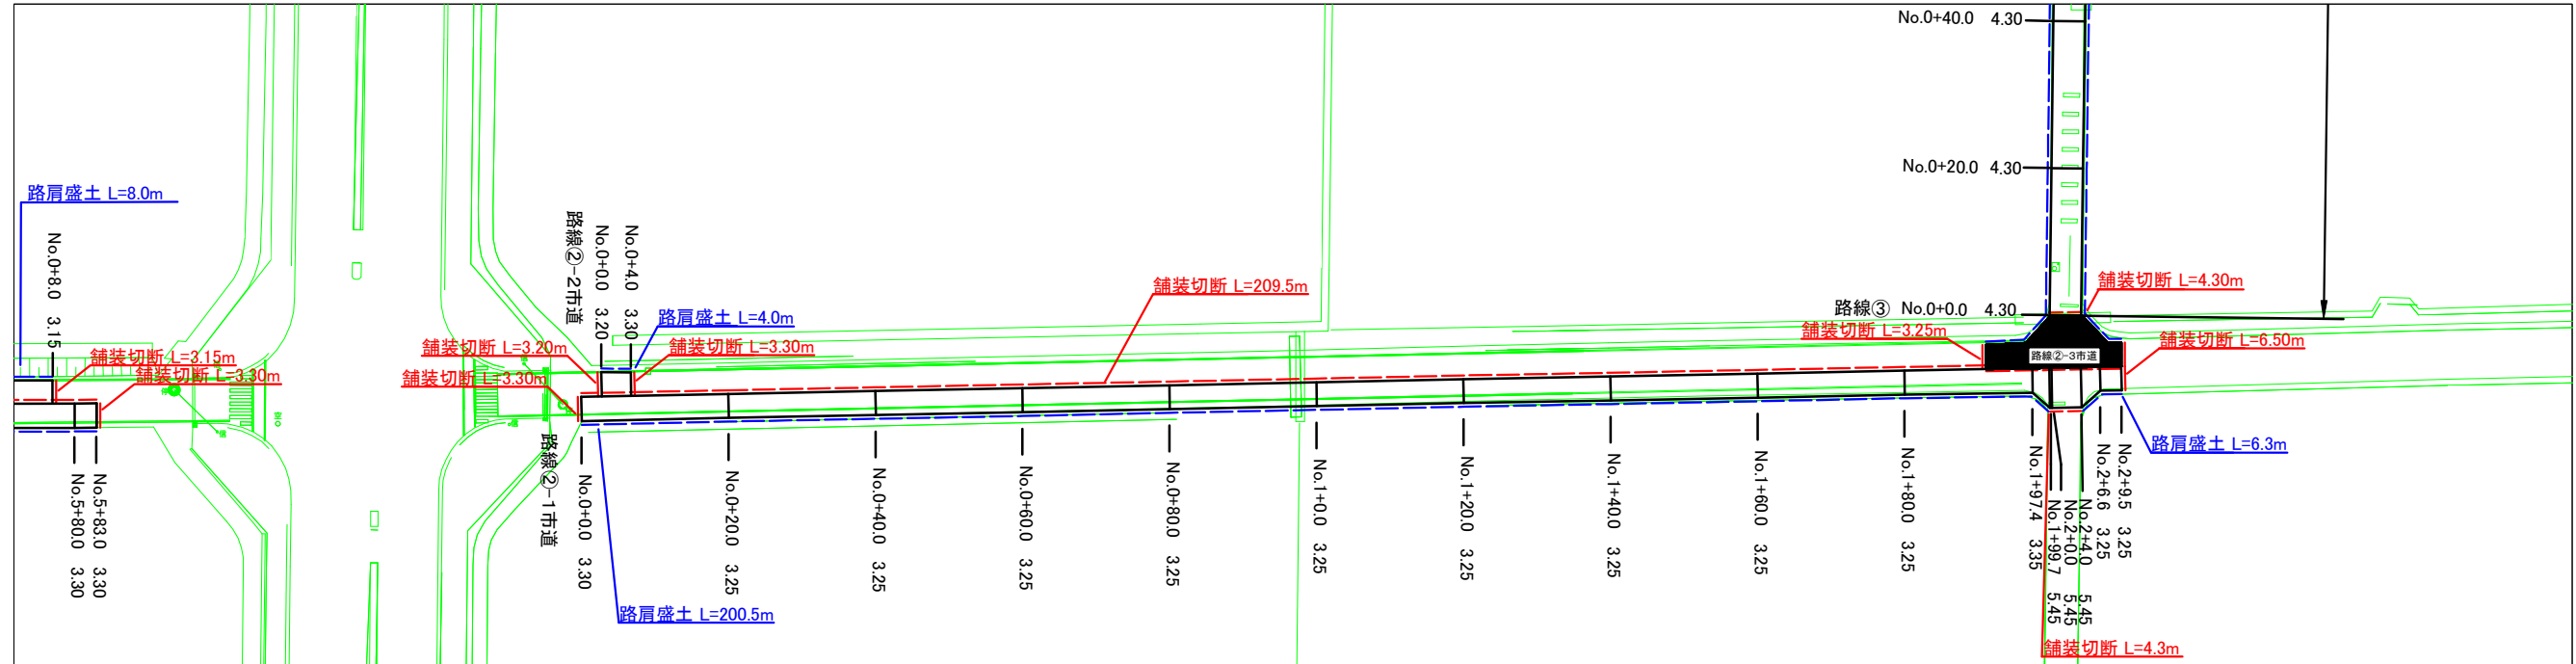


(2)-2

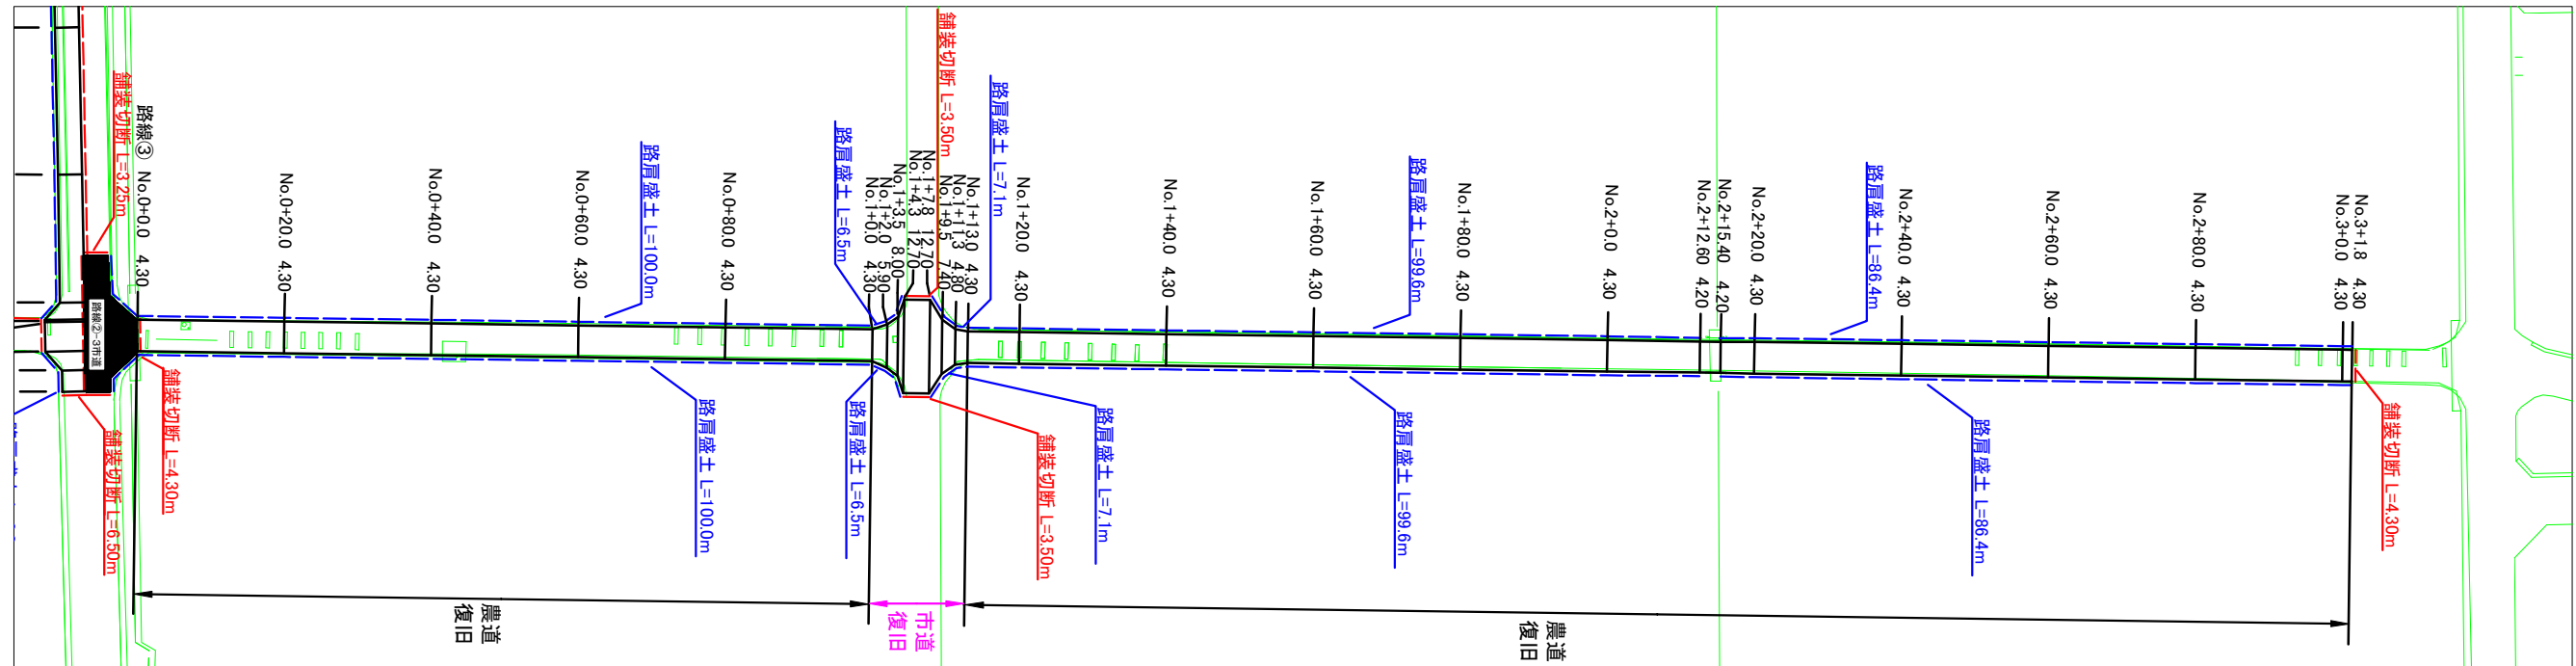


復旧断面図(free)

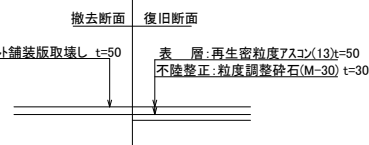


復旧断面図(free)

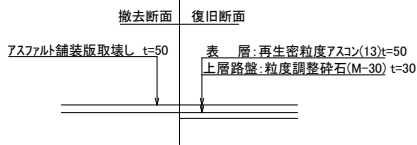

復旧断面図(free)

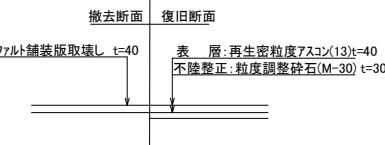


路線②-3市道
(Free)

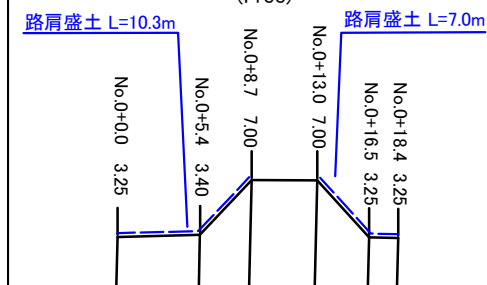


令和8年度			
工 事 名	八条山送水管布設替工事(第3工区)に伴う舗装復旧工事		
工 事 場 所	長浜市寺田町、加田町、下坂中町		
図 面 名 称	平面図(2) 復旧断面図	縮 尺	1/500 A1
部 署		作 成 者	
作成年月日		工事番号	工第 号
工 期	令和 年 月 日から 令和 年 月 日	全4葉の内 2	
長浜水道企業団			


区画線工平面図(1) S=1:500

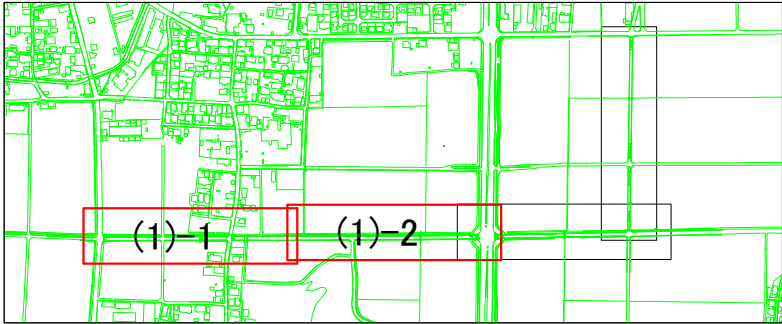

(1)-1

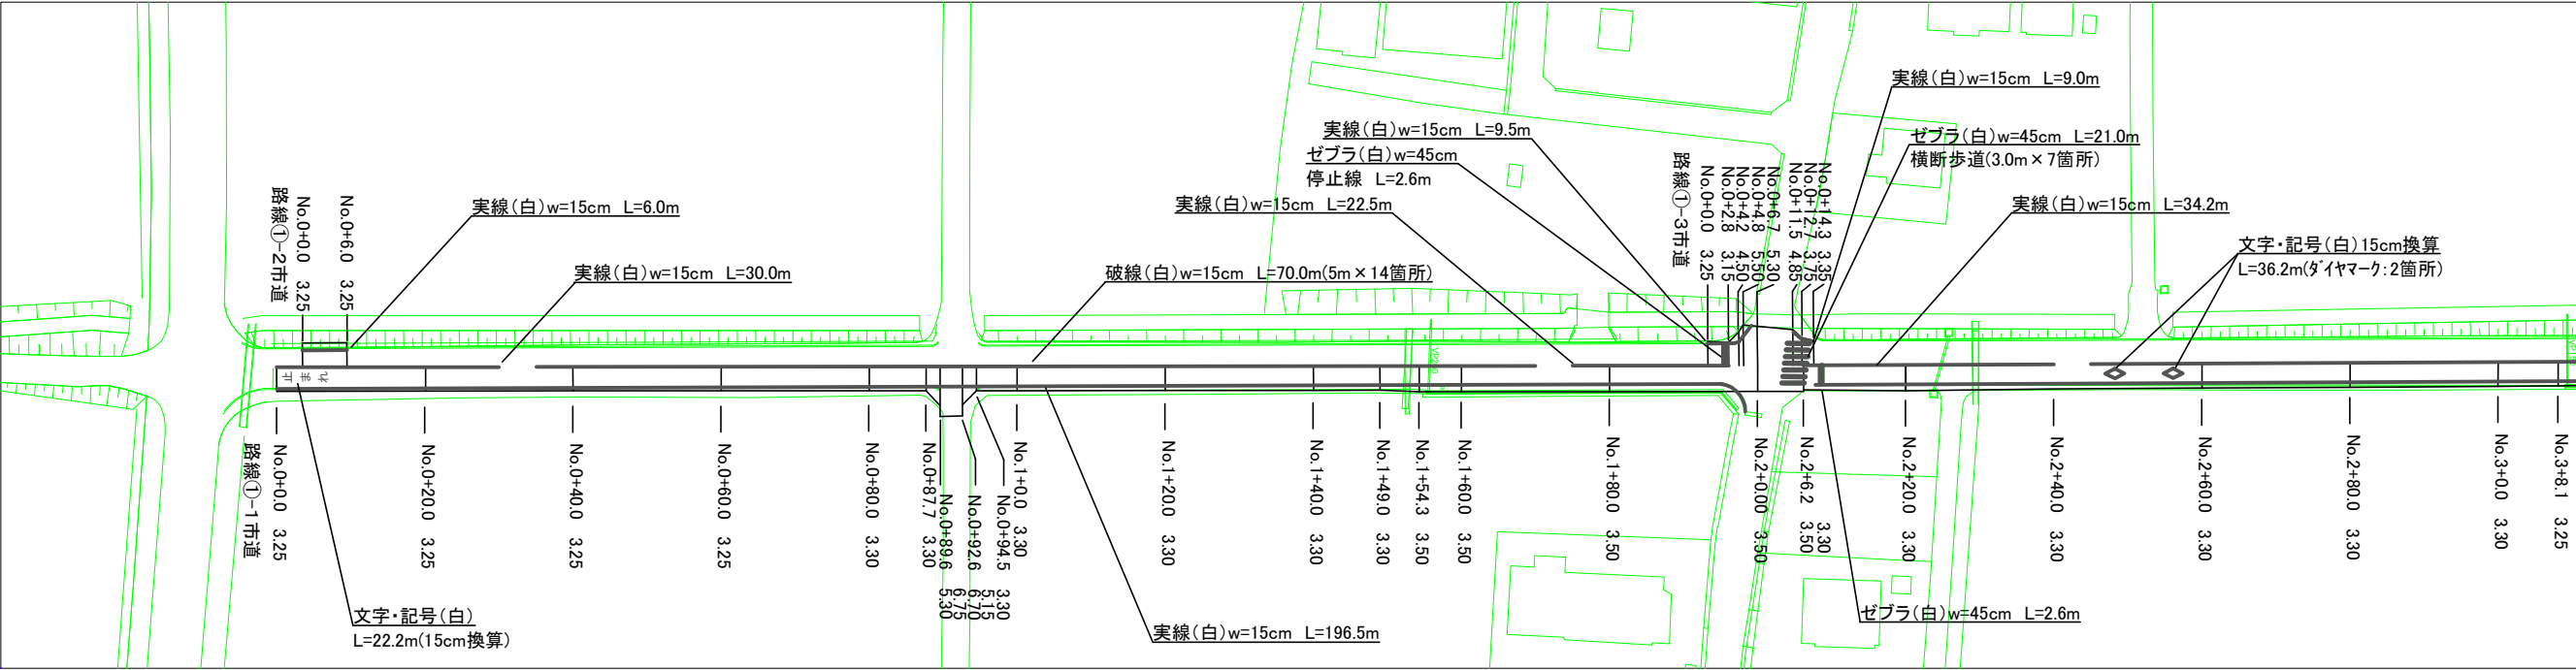


(1)-2

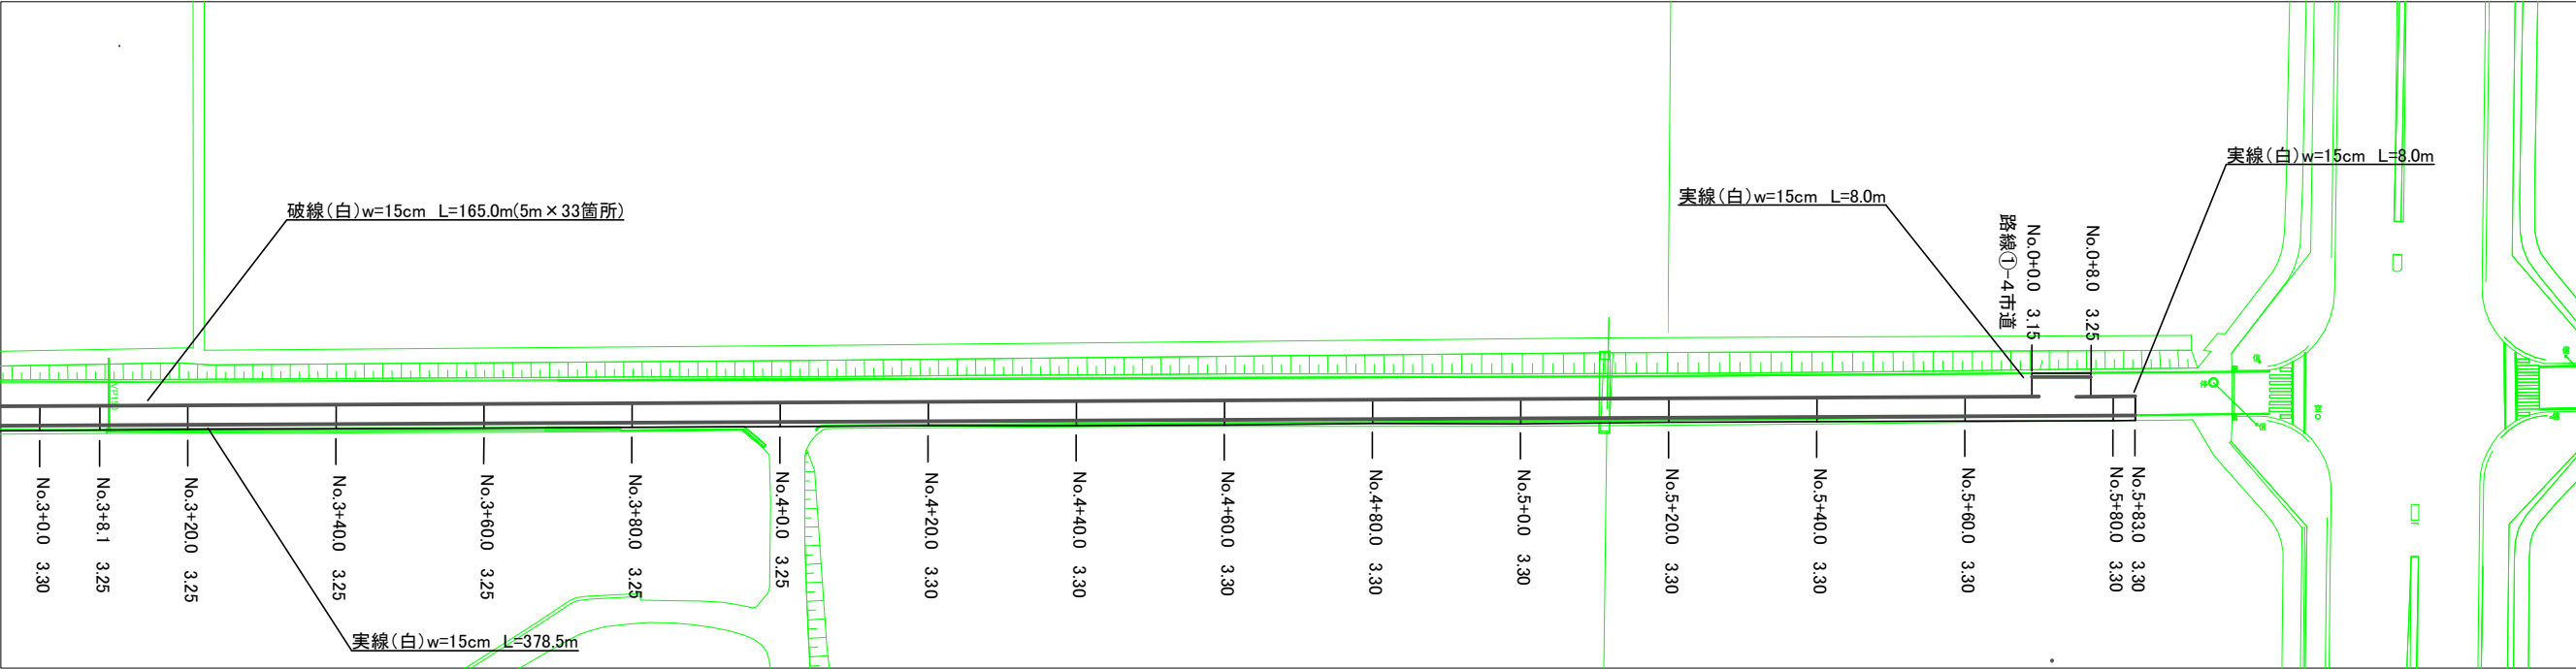


令和8年度				
工 事 名	八条山送水管布設替工事(第3工区)に伴う舗装復旧工事			
工 事 場 所	長浜市寺田町、加田町、下坂中町			
図 面 名 称	区画線工平面図(1)	縮 尺	1/500	A1
部 署		作 成 者		
作成年月日		工事番号	工第 号	
工 期	令和 年 月 日から 令和 年 月 日	全4葉の内 3		
長浜水道企業団				


区画線工平面図(2) S=1:500

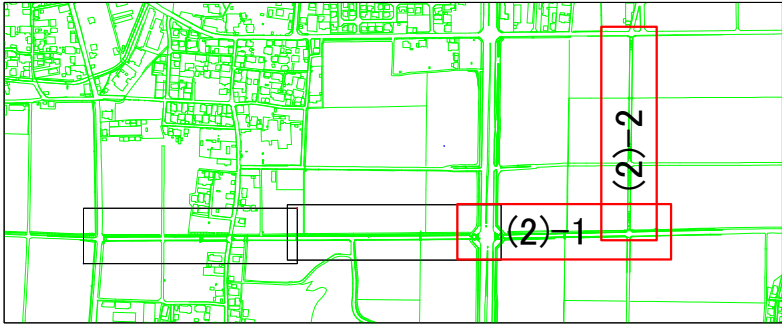

(2)-1

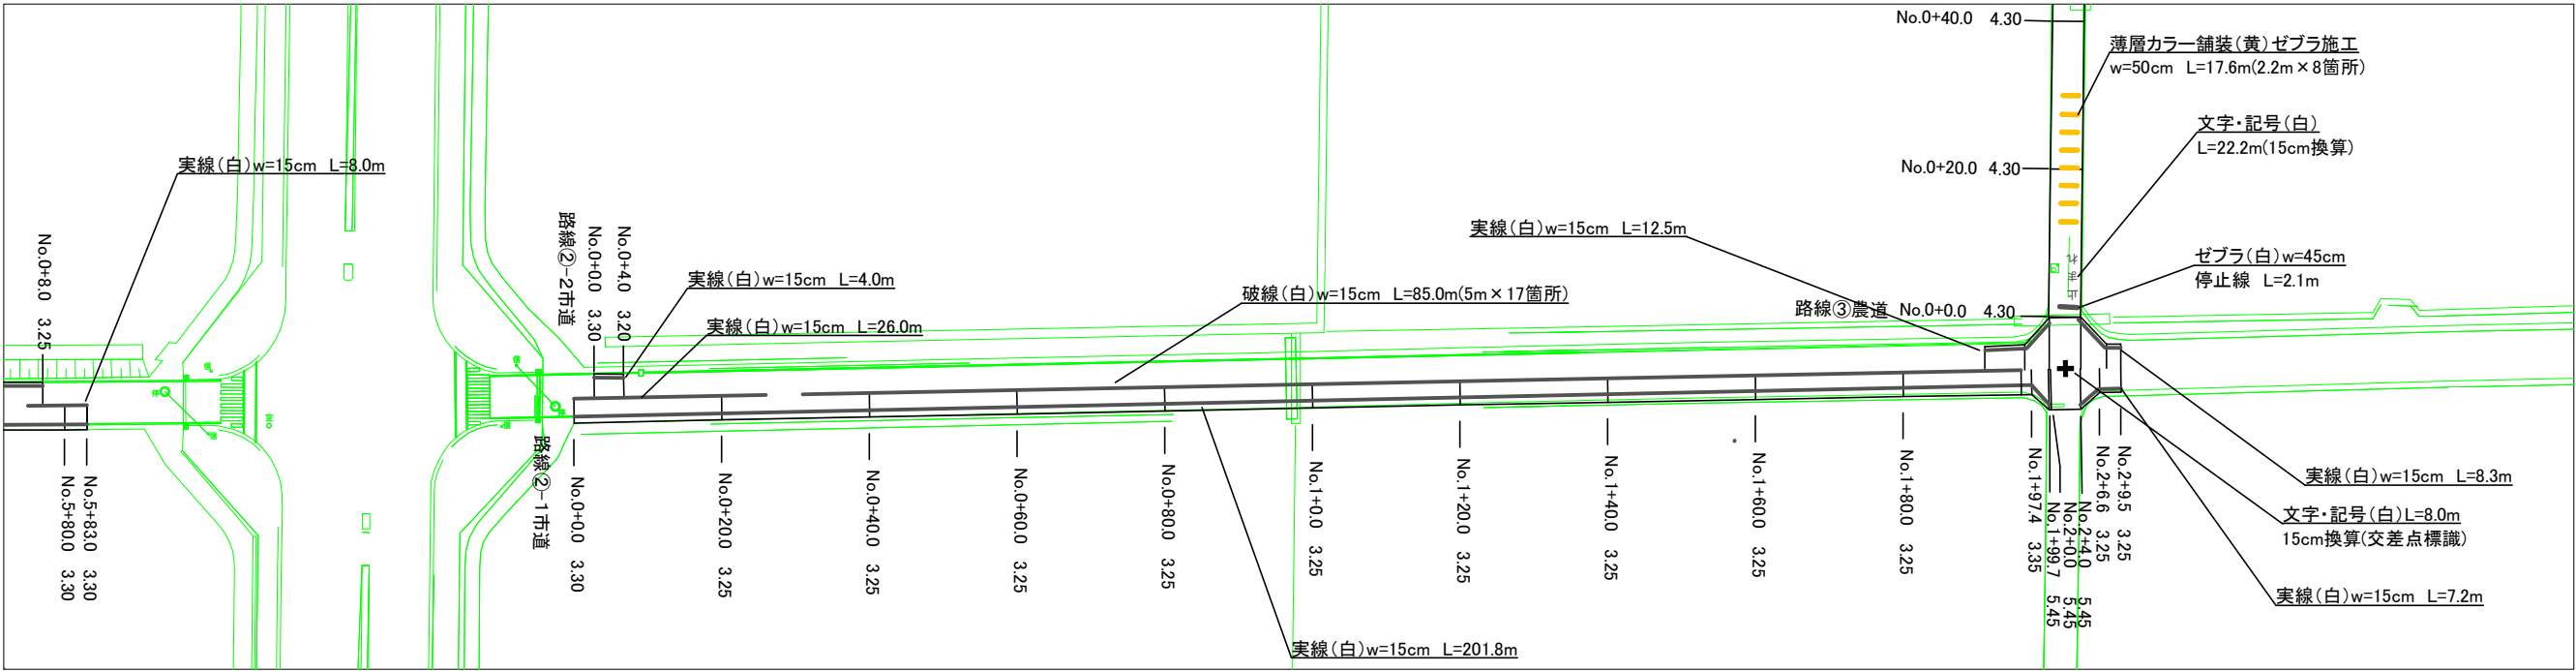

(2)-2

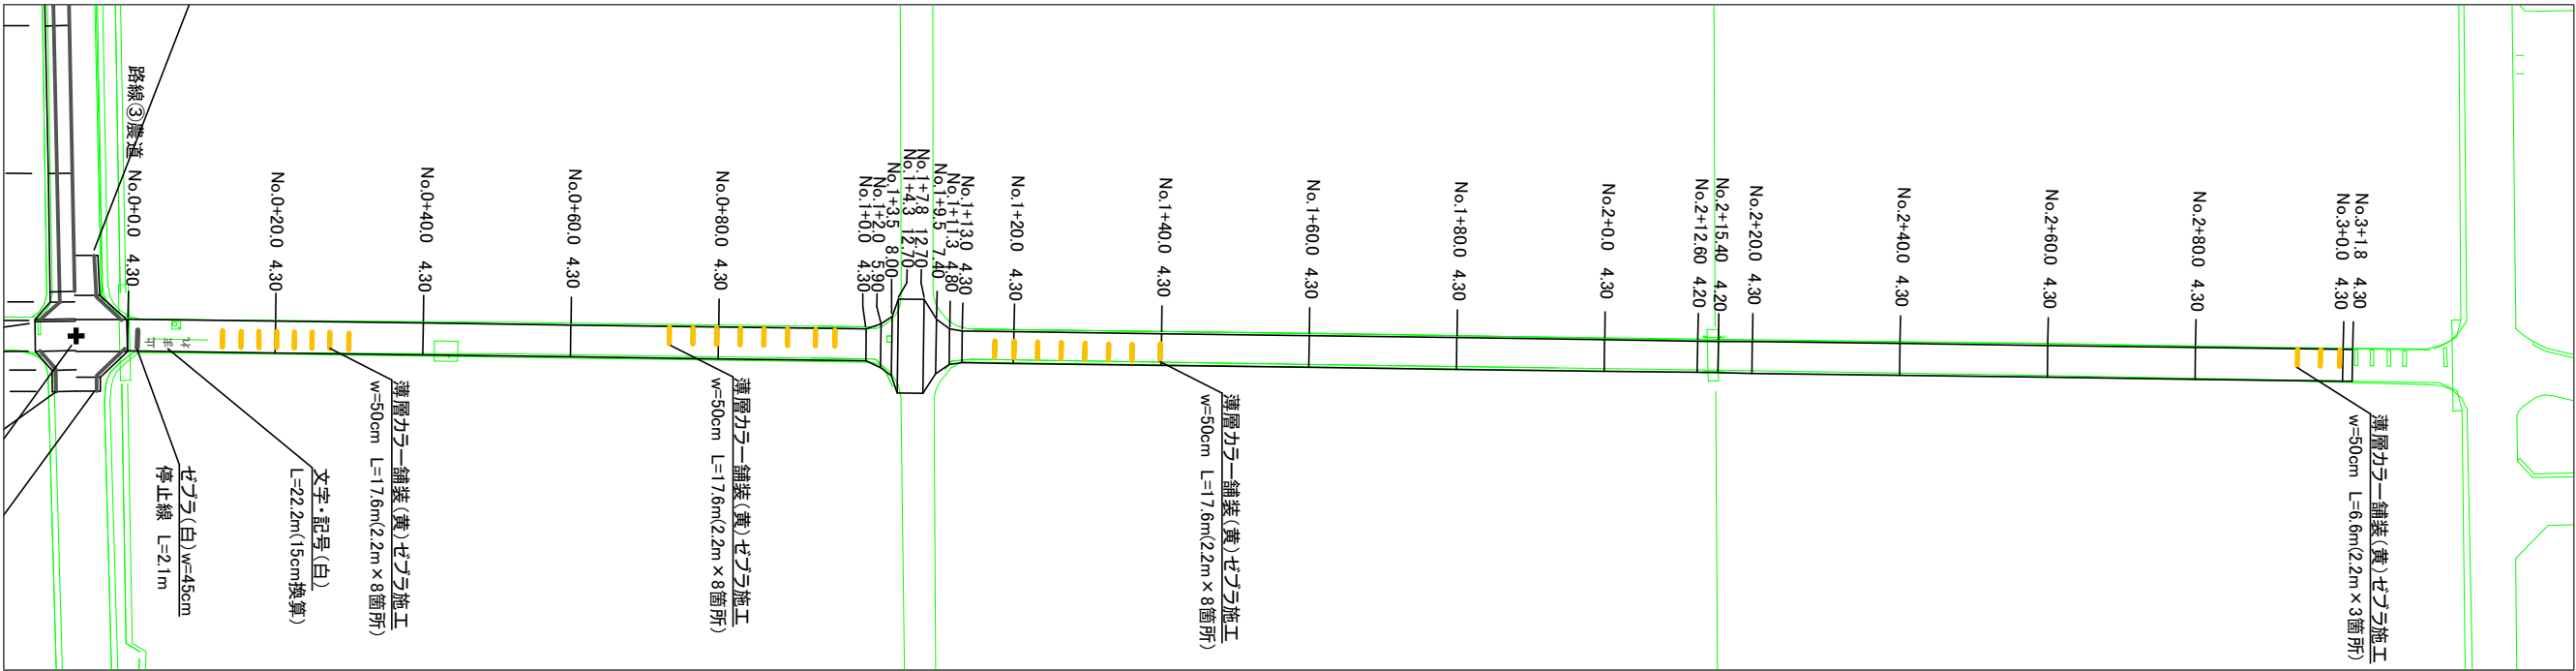

令和8年度

工 事 名 八条山送水管布設替工事(第3工区)に伴う舗装復旧工事

工 事 場 所 長浜市寺田町、加田町、下坂中町

図 面 名 称 区画線工平面図(2) 縮 尺 1/500 A1

部 署 作成者

作成年月日 工事番号 工 第 号

工 期 令和 年 月 日から 令和 年 月 日 全 4 葉 の 内 4 左下の図面枠

長浜水道企業団