



土工断面図(1) S=1:20

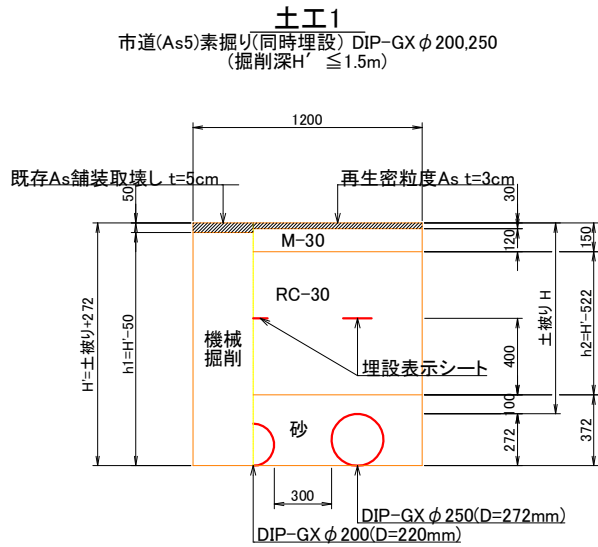


土工1寸法表 (単位:m)

	DIP-GX φ 250			
土被りH	H'	h1	h2	
○ 0.8	1.072	1.022	0.550	
○ 1.0	1.272	1.222	0.750	

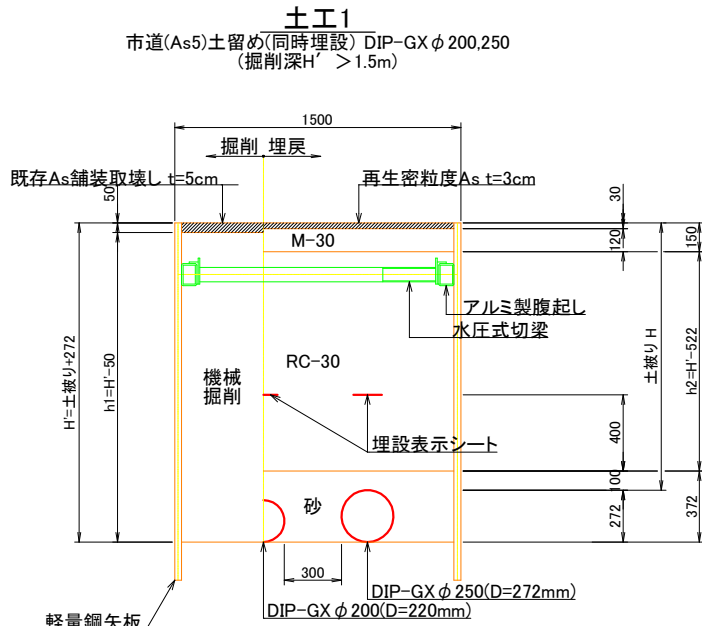


土工1寸法表 (単位:m)

	DIP-GX φ 250			
土被りH	H'	h1	h2	
○ 1.6	1.872	1.822	1.350	
○ 1.9	2.172	2.122	1.650	
○ 2.7	2.972	2.922	2.450	

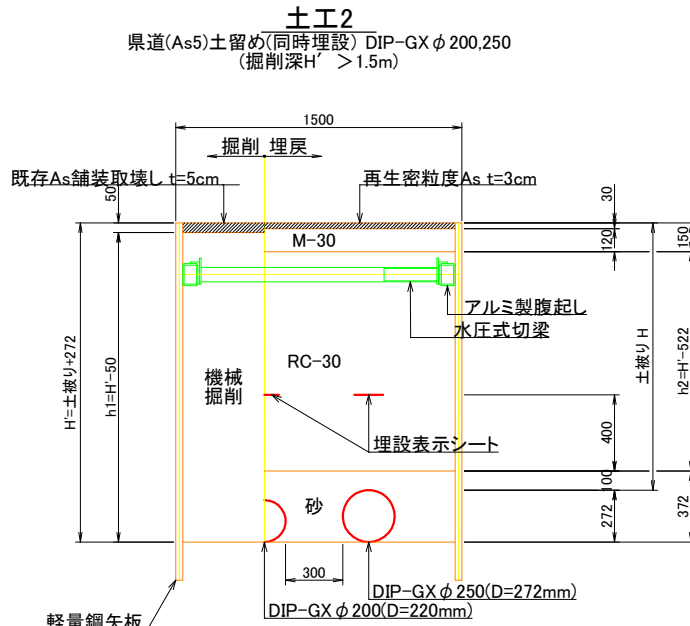


土工2寸法表 (単位:m)

	DIP-GX φ 250			
土被りH	H'	h1	h2	
○ 1.6	1.872	1.822	1.350	
○ 2.7	2.972	2.922	2.450	

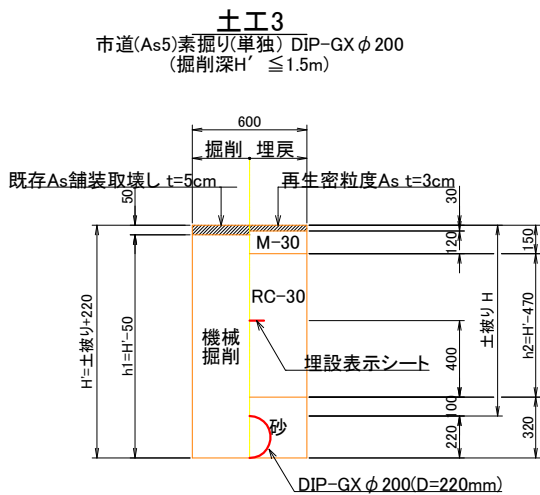


土工3寸法表 (単位:m)

	DIP-GX φ 200			
土被りH	H'	h1	h2	
○ 0.8	1.020	0.970	0.550	
○ 0.9	1.120	1.070	0.650	
○ 1.0	1.220	1.170	0.750	
○ 1.1	1.320	1.270	0.850	
○ 1.2	1.420	1.370	0.950	

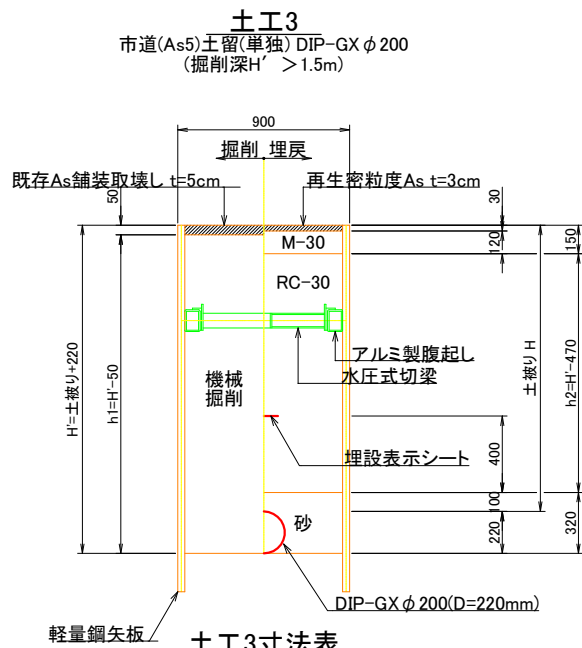

土工3寸法表 (単位:m)

	DIP-GX φ 200			
土被りH	H'	h1	h2	
○ 1.70	1.920	1.870	1.450	


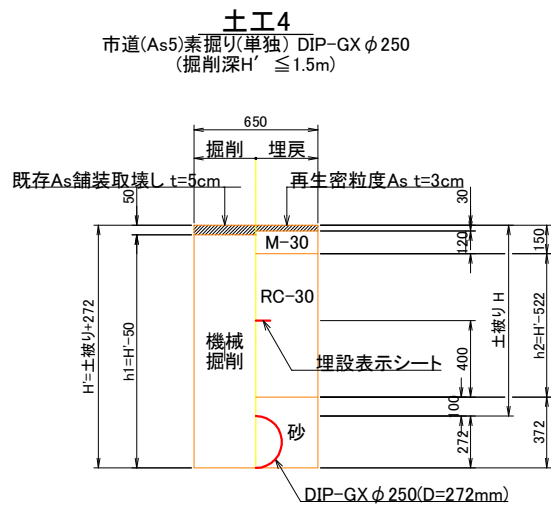


土工4寸法表 (単位:m)

	DIP-GX φ 250			
土被りH	H'	h1	h2	
○ 0.8	1.072	1.022	0.550	
○ 0.9	1.172	1.122	0.650	
○ 1.0	1.272	1.222	0.750	
○ 1.1	1.372	1.322	0.850	
○ 1.2	1.472	1.422	0.950	

令和8年度				
工 事 名	高月木之本統合に伴う導送水管布設工事			
工事場所	長浜市高月町高月、高月町東物部			
図面名称	土工断面図(1)	縮 尺	1:20	A1
部 署		作 成 者		
作成年月日		工事番号	工 第 号	
工 期	令和 年 月 日 から 令和 年 月 日		全 8 葉の内 5	
長 浜 水 道 企 業 団				

土工断面図(2) S=1:20

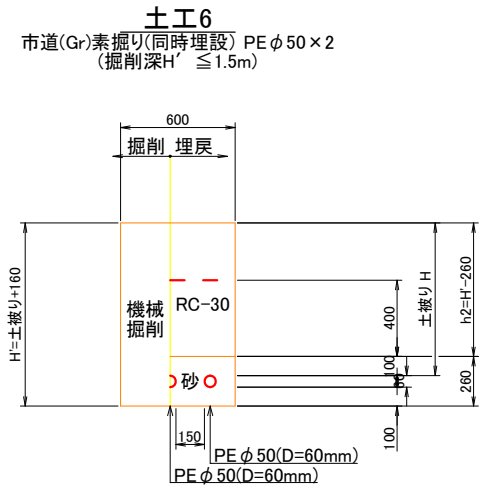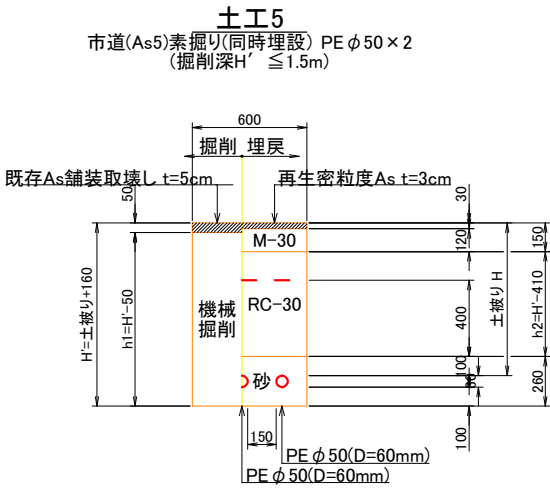

土工5寸法表



(単位:m)

土被りH	PEφ50		
	H'	h1	h2
○ 0.8	0.960	0.910	0.550

土工6寸法表

(単位:m)

土被りH	PEφ50		
	H'	h1	h2
○ 0.8	0.960	0.960	0.700

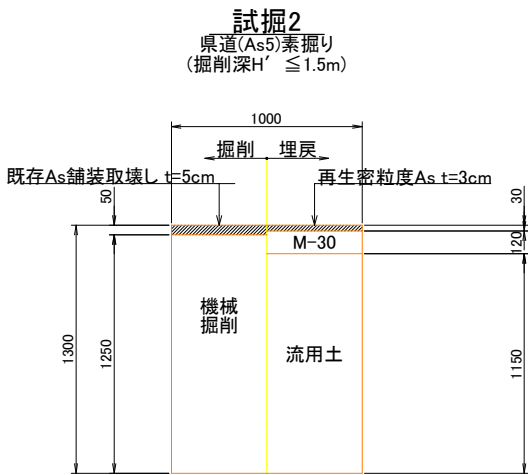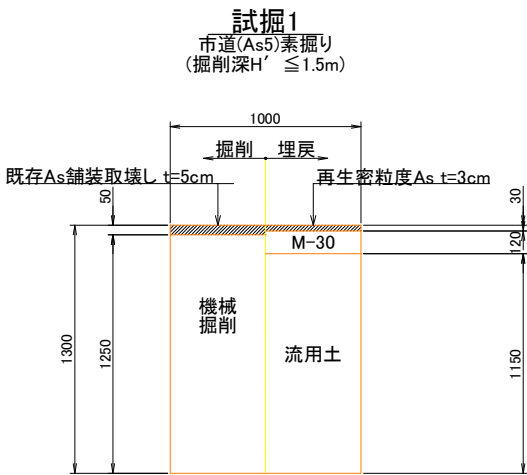

令和8年度

工事名 高月木之本統合に伴う導送水管布設工事

工事場所 長浜市高月町高月、高月町東物部

図面名称 土工断面図(2) 縮尺 1:20 A1

部署 作成者

作成年月日 工事番号 工第号

工期 令和 年 月 日から 令和 年 月 日 全8葉の内6

長浜水道企業団