



配管断面図(1) S=1:50
導水管 GX φ 200

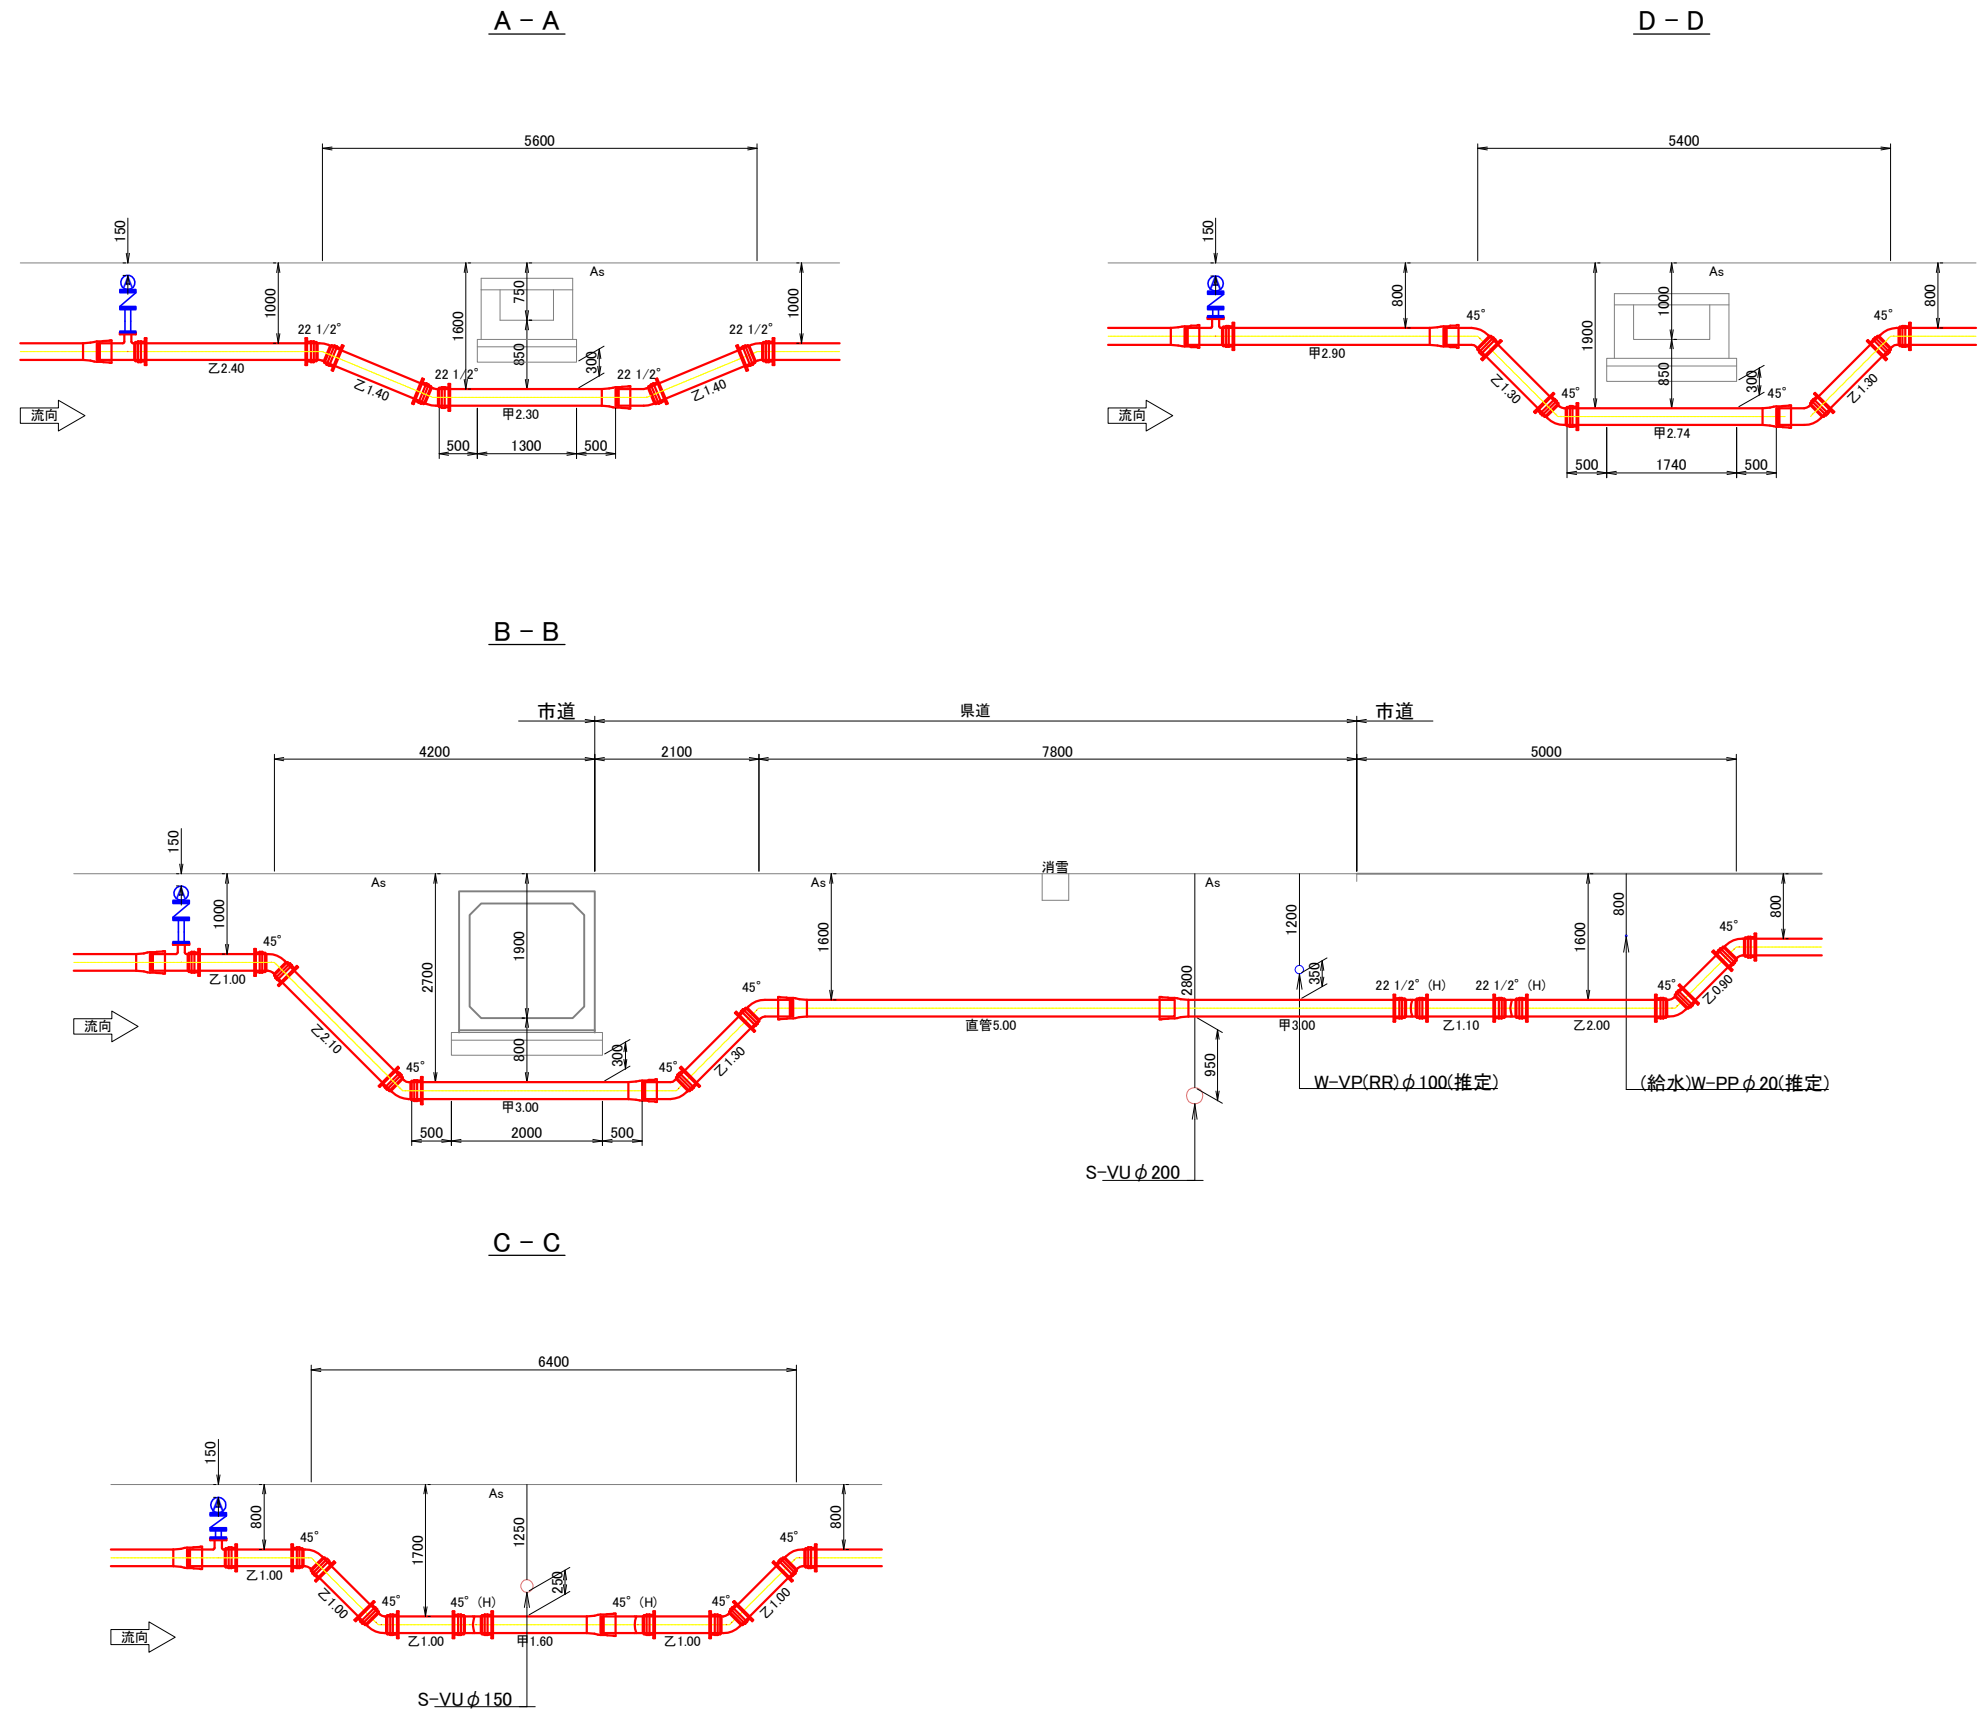

令和8年度				
工 事 名	高月木之本統合に伴う導送水管布設工事			
工事場所	長浜市高月町高月、高月町東物部			
図面名称	配管断面図(1)	縮 尺	1:50	A1
部 署		作 成 者		
作成年月日		工事番号	工 第 号	
工 期	令和 年 月 日から 令和 年 月 日	全 8 葉の内 3		
長 浜 水 道 企 業 団				

配管断面図(2) S=1:50
送水管 GX φ 250

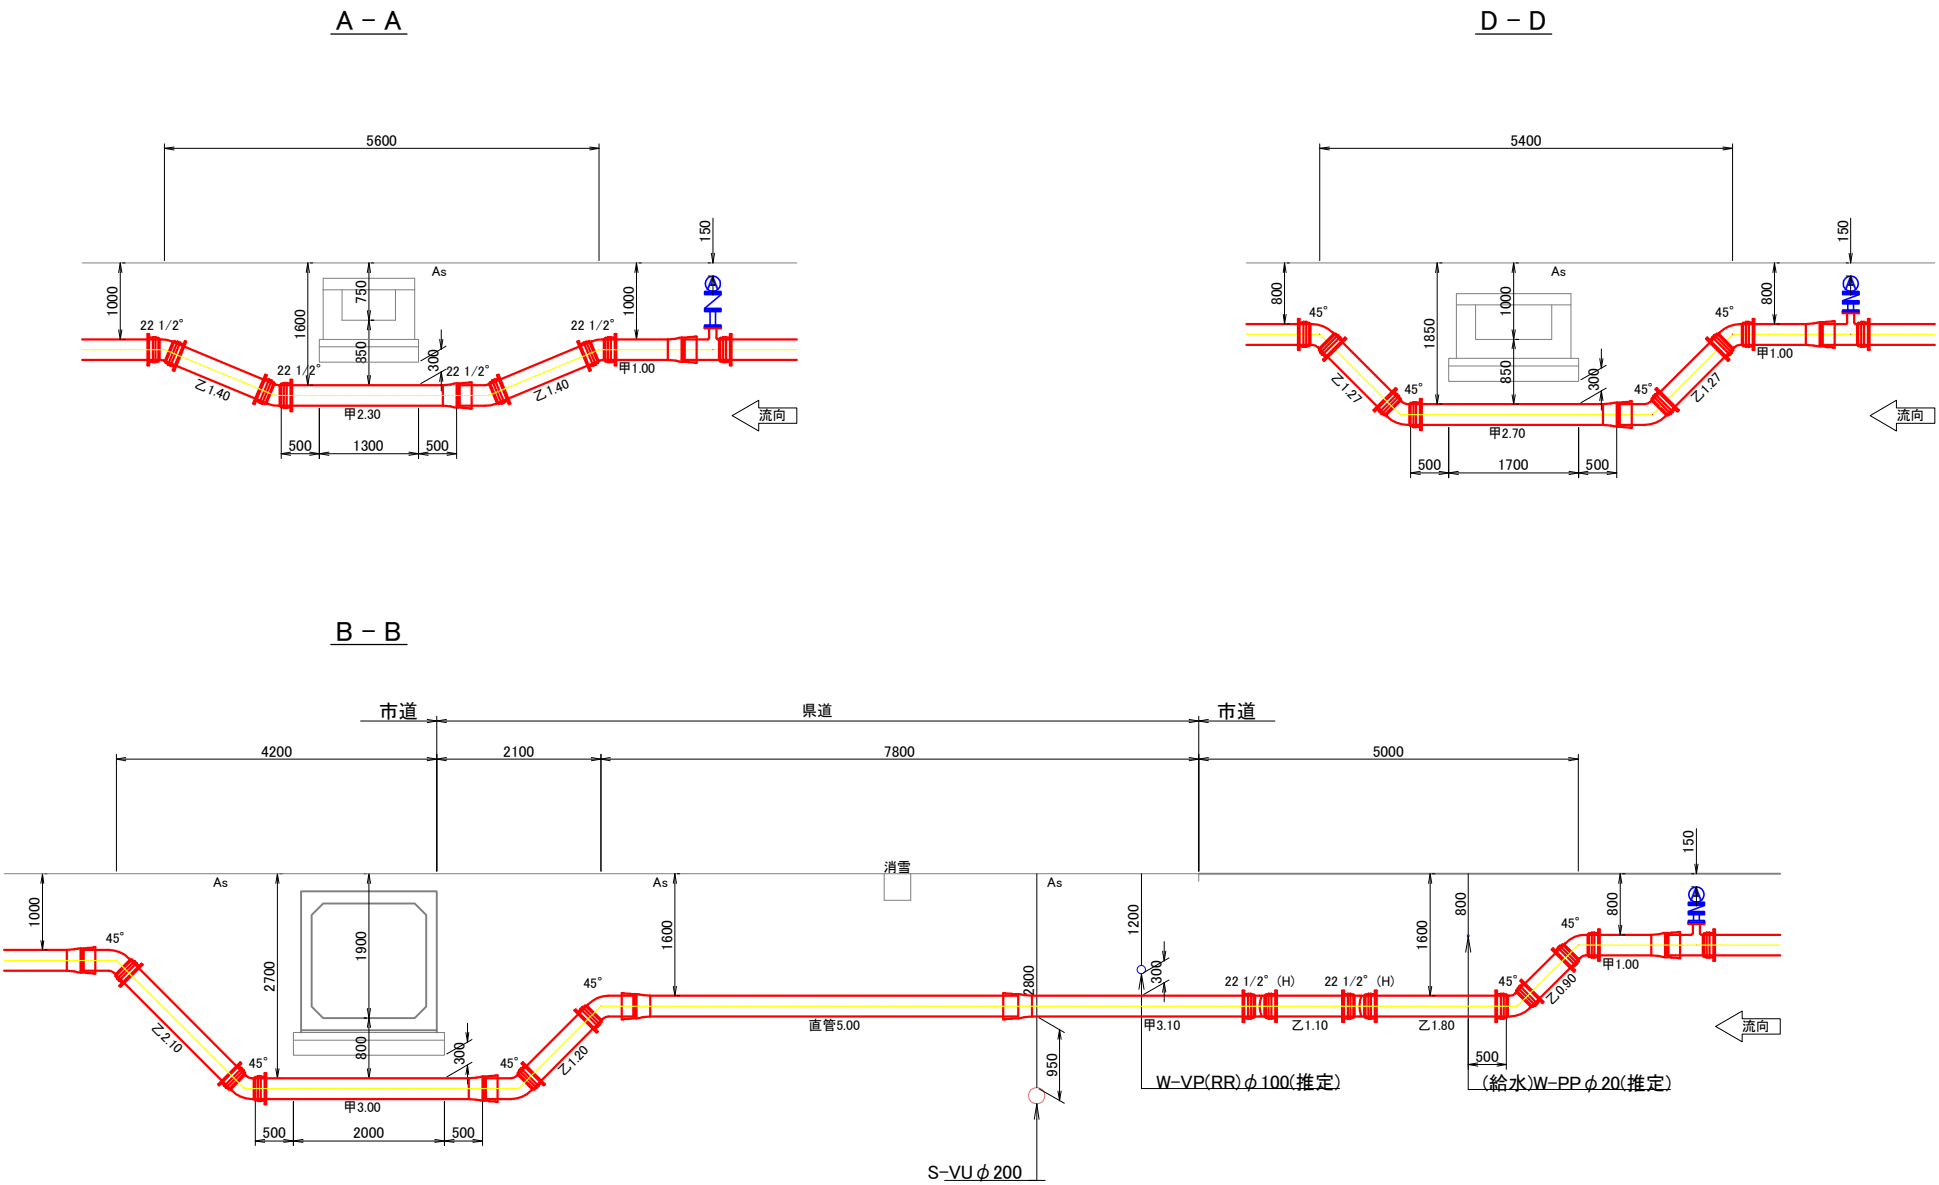

令和8年度				
工 事 名	高月木之本統合に伴う導送水管布設工事			
工事場所	長浜市高月町高月、高月町東物部			
図面名称	配管断面図(2)	縮 尺	1:50	A1
部 署		作 成 者		
作成年月日		工事番号	工 第	号
工 期	令和 年 月 日 から 令和 年 月 日	全 8 葉の内 4		
長 浜 水 道 企 業 団				