




平面図(1) S=1:500

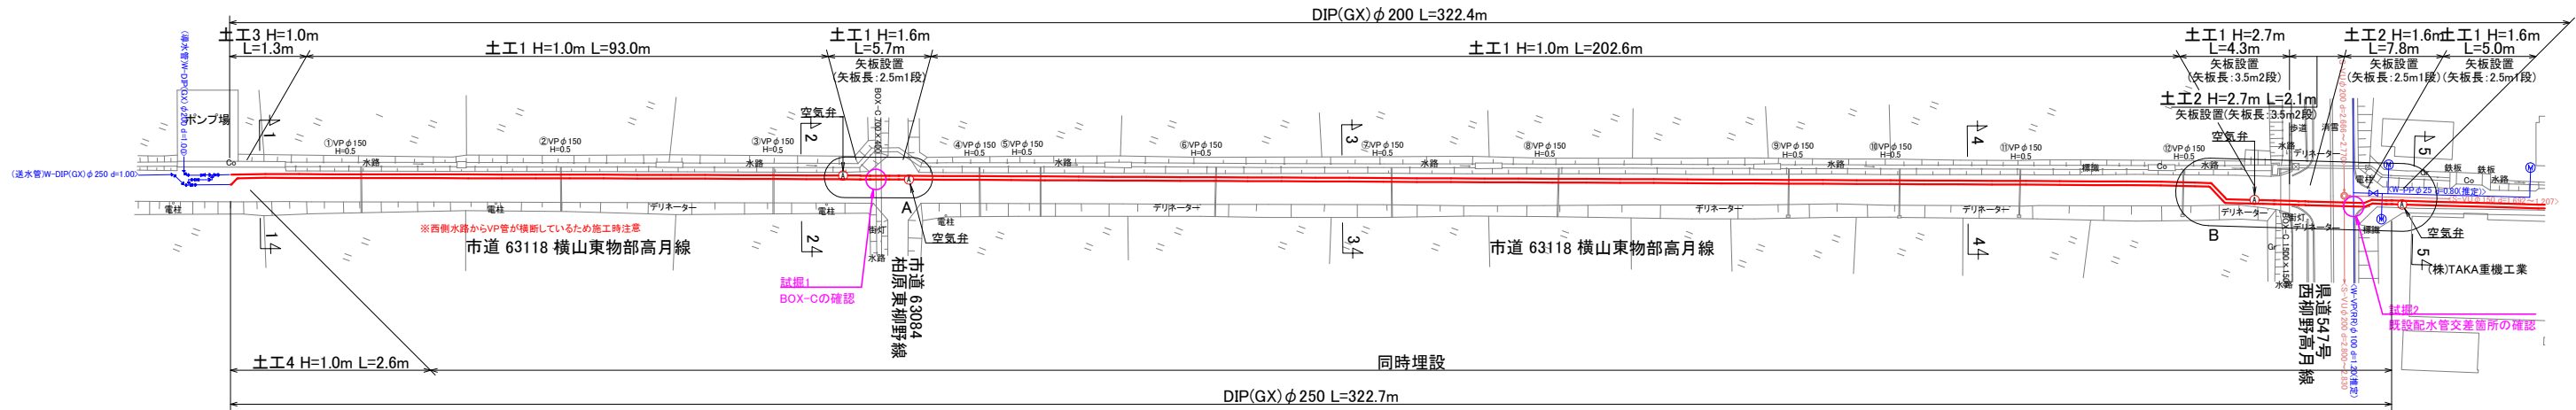

配管図(1) S=FREE

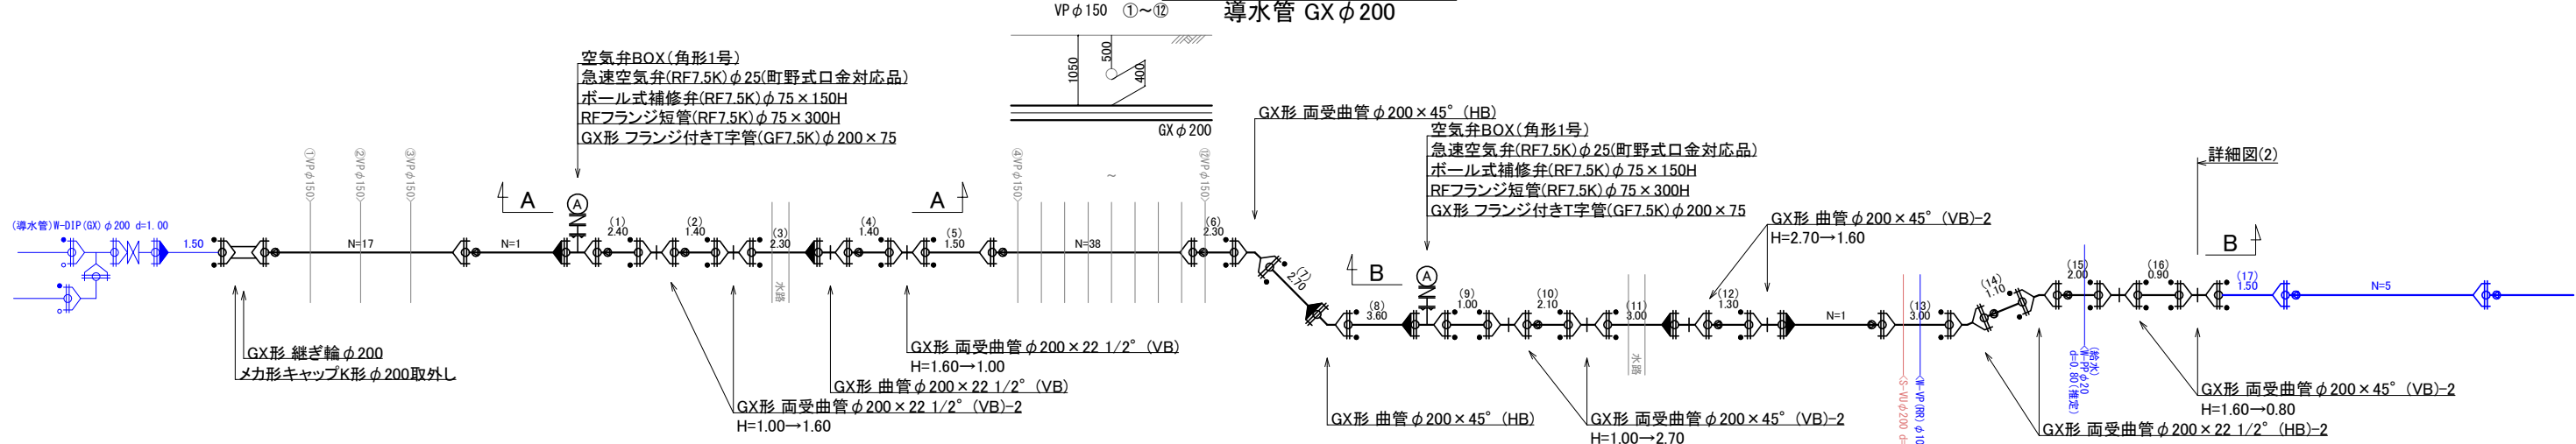

配管図(1) S=FREE

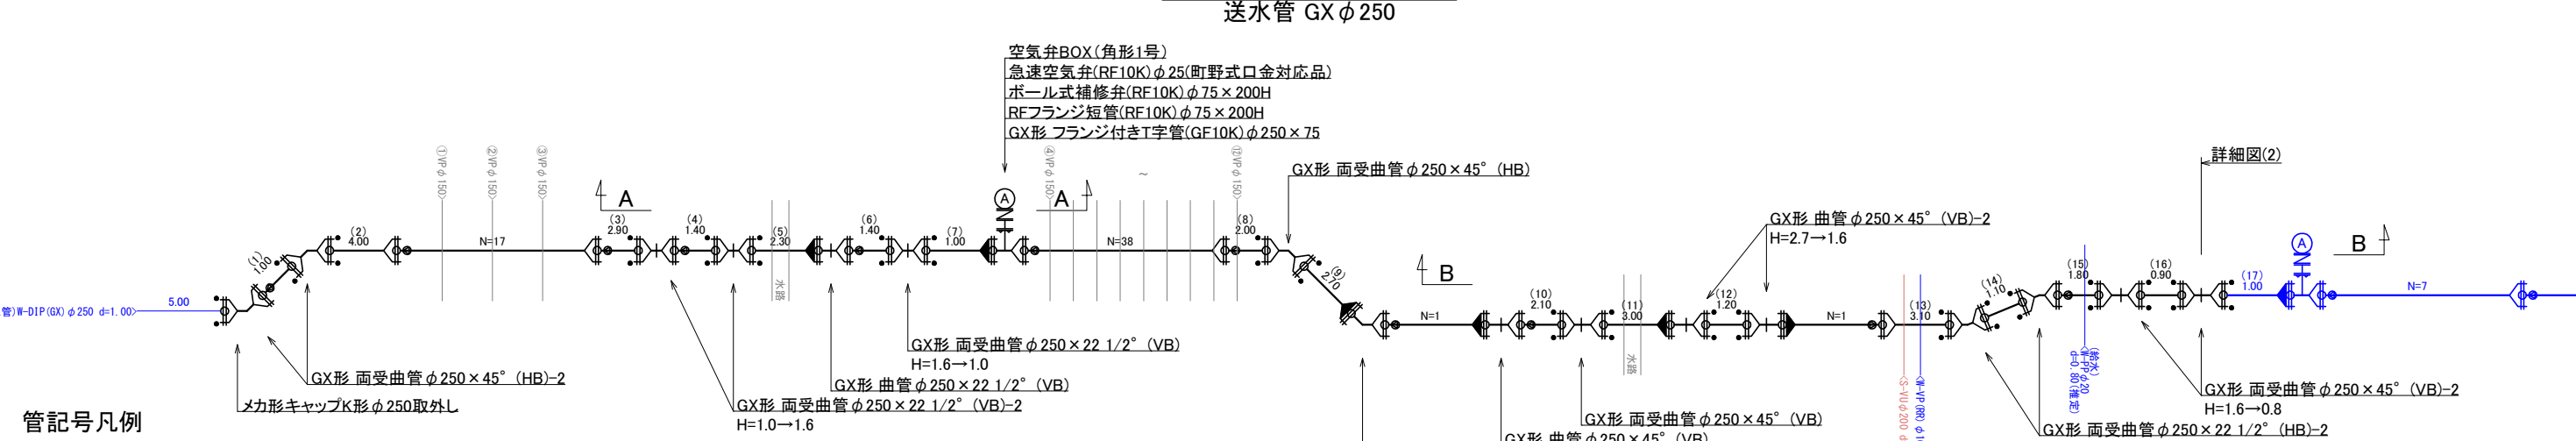

- 管記号凡例
- GX継手
 - GX継手(ライナ)
 - GX継手(G-Link)
 - GX挿し口突起あり
 - EF継手
 - PE金属継手
 - メカ型継手
 - RFフランジ継手
 - GFフランジ継手
 - ねじ込み継手

空気弁BOX(角形1号)

鉄蓋	H=100
上部壁	H=200
中部壁	H=100
下部壁	H=200
スラブ	H=70


令和8年度				
工 事 名	高月木之本統合に伴う導送水管布設工事			
工事場所	長浜市高月町高月、高月町東部部			
図面名称	平面図(1)・配管図(1)	縮 尺	図示	A1
部 署		作 成 者		
作成年月日		工事番号	工 第	号
工 期	令和 年 月 日 から 令和 年 月 日		全 8 葉の内 1	
長 浜 水 道 企 業 団				



S=FREE



—

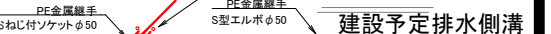

詳細図(1)→

- | 仕切弁BOX(円形1号仕切弁BOX(円形1号空気弁BOX(角形1号) | | |
|------------------------------------|-------------|-----------|
| φ250 H=0.80 | φ200 H=0.85 | H=0.80 |
| 鉄蓋 H=100 | 鉄蓋 H=100 | 鉄蓋 H=100 |
| 上下部壁H=300 | 上部壁 H=150 | 上部壁 H=200 |
| スラブ H= 40 | 下部壁 H=200 | 中部壁 H=100 |
| | スラブ H= 40 | 下部壁 H=200 |
| | | スラブ H= 70 |

令和8年度				
工 事 名	高月木之本統合に伴う導送水管布設工事			
工事場所	長浜市高月町高月、高月町東物部			
図面名称	平面図(2)・配管図(2)	縮 尺	図 示	A1
部 署		作 成 者		
作成年月日		工事番号	工 第 号	
工 期	令和 年 月 日 から 令和 年 月 日	全 8 葉の内 2		
長 浜 水 道 企 業 団				