



断面図 S=1/20

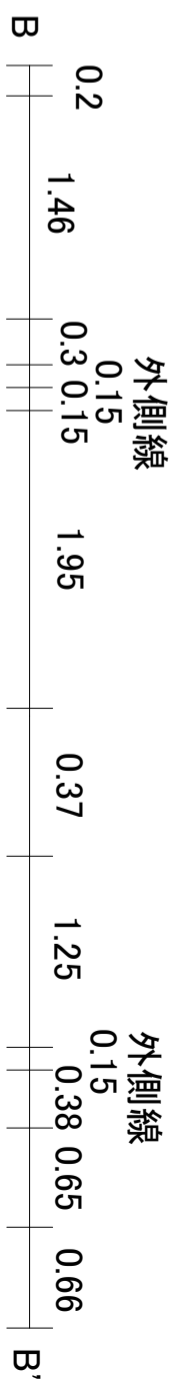

配管詳細図(S=free)


消火栓撤去部  
撤去前

消火栓撤去部  
撤去後

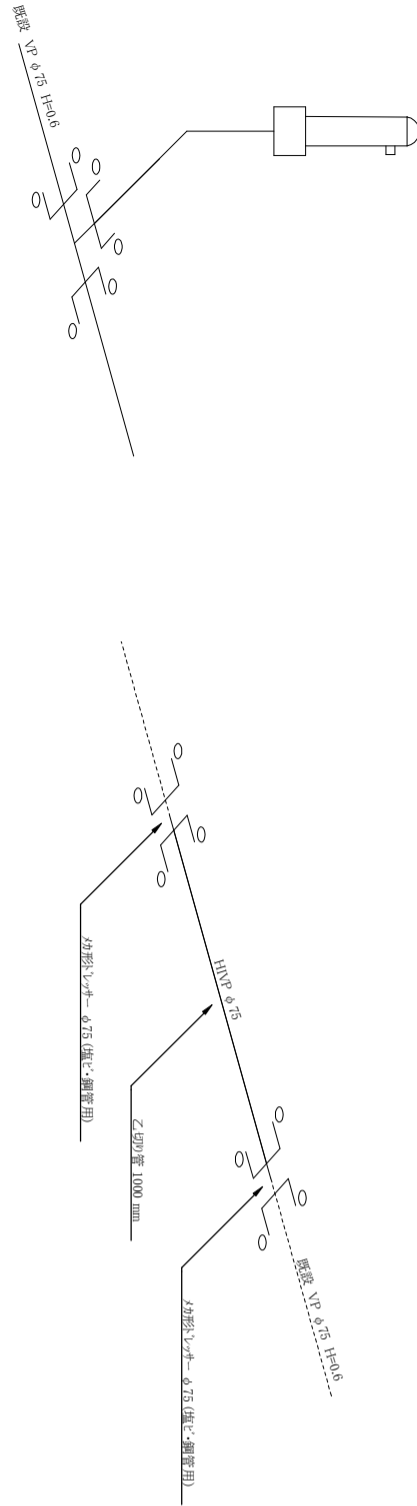

消火栓設置部  
設置前

消火栓設置部  
設置後

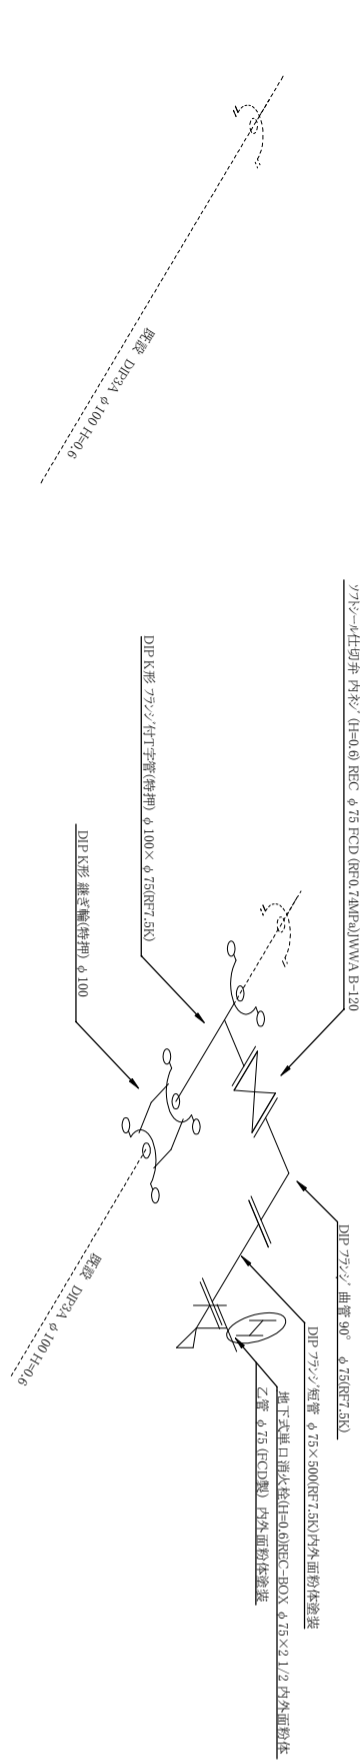

令和8年度			
工 事 名	大浜町消火栓移設工事		
工 事 場 所	長浜市大浜町		
図 面 名 称	平面図、配管詳細図、断面図	縮 尺	1/250 1/25 1/20 free A1
部 署	工務課	作 成 者	
作成年月日		工事番号	
工 期	～	全 2 葉の内 1 葉	基礎の図面枠