4号街区公園複合遊具詳細図

平　面　図
S＝1／30

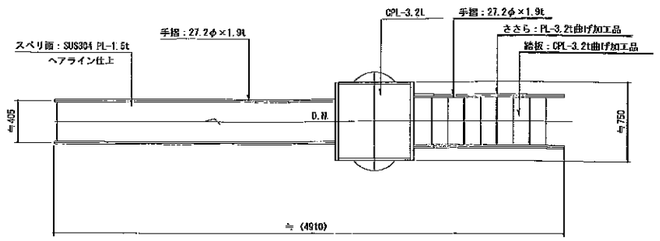

註：　階段、踊り場部分にはスベリ止加工塗生剤塗布すること。

基　礎　平　面　図
S＝1／30

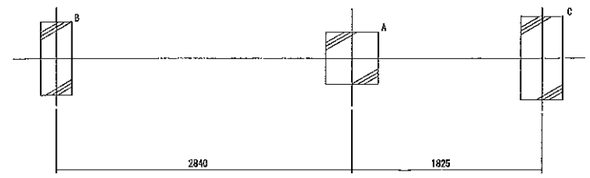

立　面　図
S＝1／30

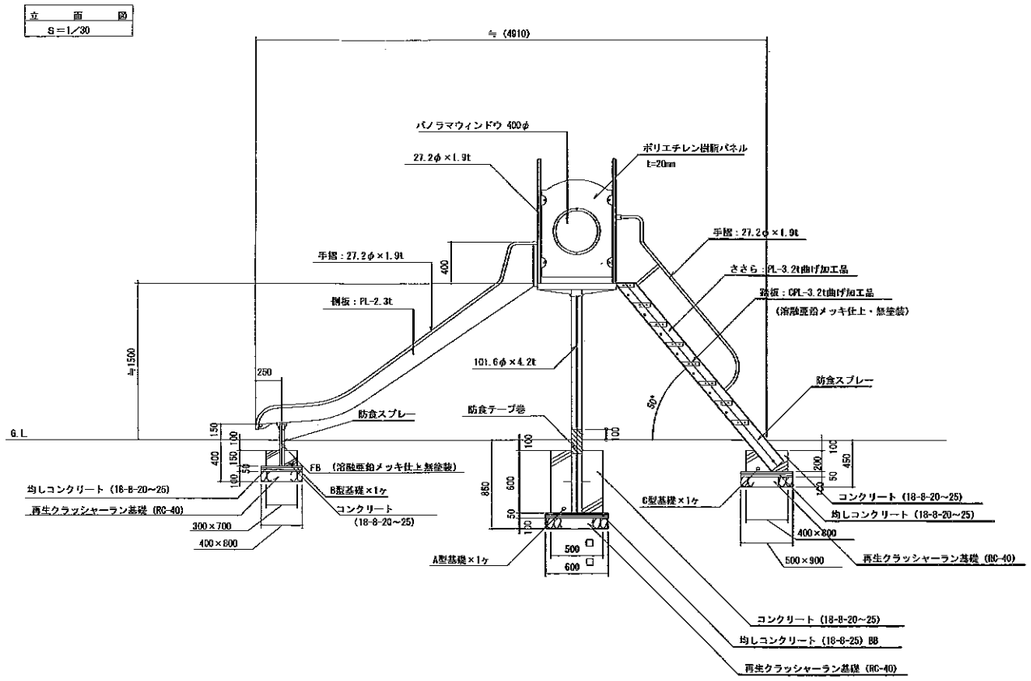

安　全　領　域　図
S＝1／60

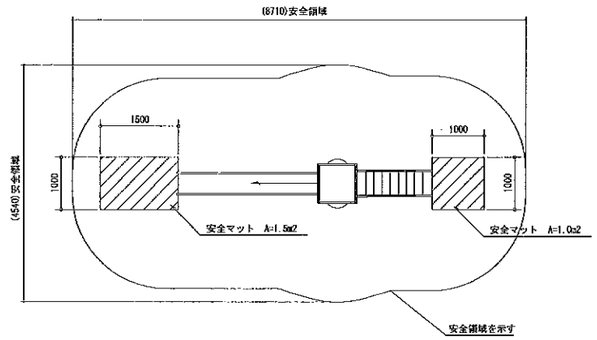

安全マット　1 :10

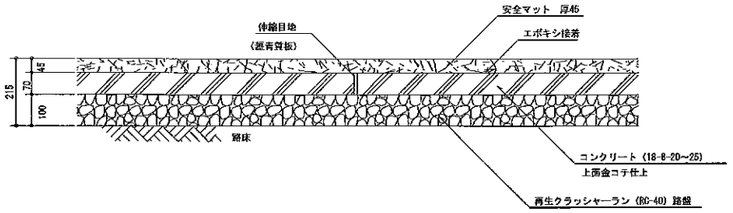

安全マット詳細図

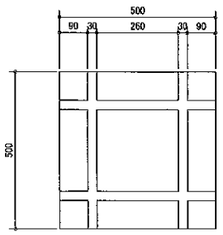

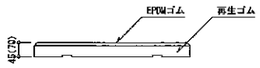

※　安全マットは、吸収率±3%とし、上層部EPDM（エチレン―プロピレン）ゴム、下層部リサイクルゴム製とする。
※　安全マットは、国際安全基準BS7188&BS　EN1177に準拠しているものとする。
※　英国RoSPA（イギリス王立災害防止協会）よりTriax2000SIT（緩衝性能試験者資格）取得者による品質管理品とする。
※　色は監督員の指示による。
※　伸縮目地（鉄青貫板）は、10m間に1箇所を標準とする。

特記事項（1）
塗装　下地：ジンクロメートメッキ
　　下地処理：ＦＣプライマー　　１回塗
　　仕上：合成樹脂高温焼付塗装　　２回塗
ボルト・ナット類全てジンクロメートメッキとする。
階段踏板は、溶融亜鉛メッキ仕上（無塗装）とする。
製品は、ISO9001・ISO14001同規格認証取得企業で製造された製品とする。
製品は、（社）日本公園施設業協会・団体賠償責任保険に加入した製品とする。

【唐津公園 4号公園】

独立行政法人都市再生機構　西日本支社			
地区名	木津南地区	平成20年度	
工事名称	2号街区公園外補修工事	工事番号	
図面名称	4号街区公園複合遊具詳細図	縮尺	図示
		図面サイズ	A1
関西文化学術研究都市事業本部	平成20年 6月	図面番号	15 1/1
設計	秋原コンサルタンツ　株式会社		