

令和8年6月1日

各位

長浜水道企業団

φ50,75^{ミリ}兼用量水器ボックスの材料承認について

日頃は、当企業団上水道事業にご理解とご協力をいただきありがとうございます。
この度、下記の製品について、長浜水道企業団指定材料として承認しましたのでお知らせします。

記

1. 承認製品 : φ50,75^{ミリ}兼用 量水器ボックス
2. 承認メーカー : 株式会社 グランドボックス
京都府亀岡市曾我部町南条宮田筋16-128
3. 品番 : GT3B (鉄蓋・ハイプラボックス) 50-75^{ミリ}
4. 承認図 : 別図のとおり

※指定量水器ボックス一覧

メーカー	口径	品番	蓋材質	耐荷重
アロン化成(株)	φ13, φ20, φ25	TLR/VS LB	FRP	2t
前澤化成工業(株)	φ13, φ20, φ25, φ40	M-13S×50-35 他	FRP	2t
	φ50, φ75・100 兼用	MB-75D, MB-100D	FCD	6t
(株)ランドボックス	φ13, φ20, φ25, φ40	GMN-ASK	FCD	8t
	φ50・75 兼用	GT3B	FCD	14t







(参考写真 : GT3B)


担当 : 営業課
TEL:0749-62-4101
FAX:0749-63-6819
mail : nagasui@hera.eonet.ne.jp



長浜水道企業団マーク

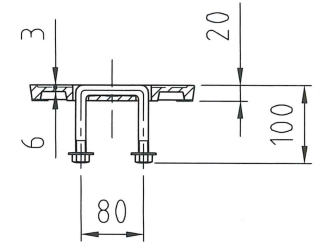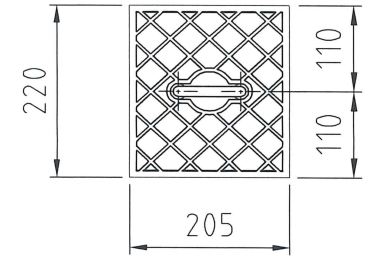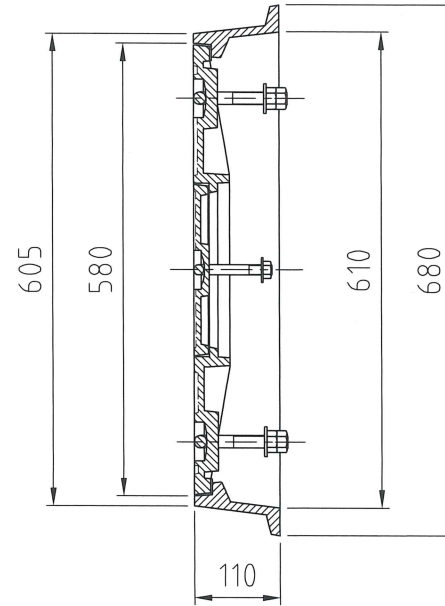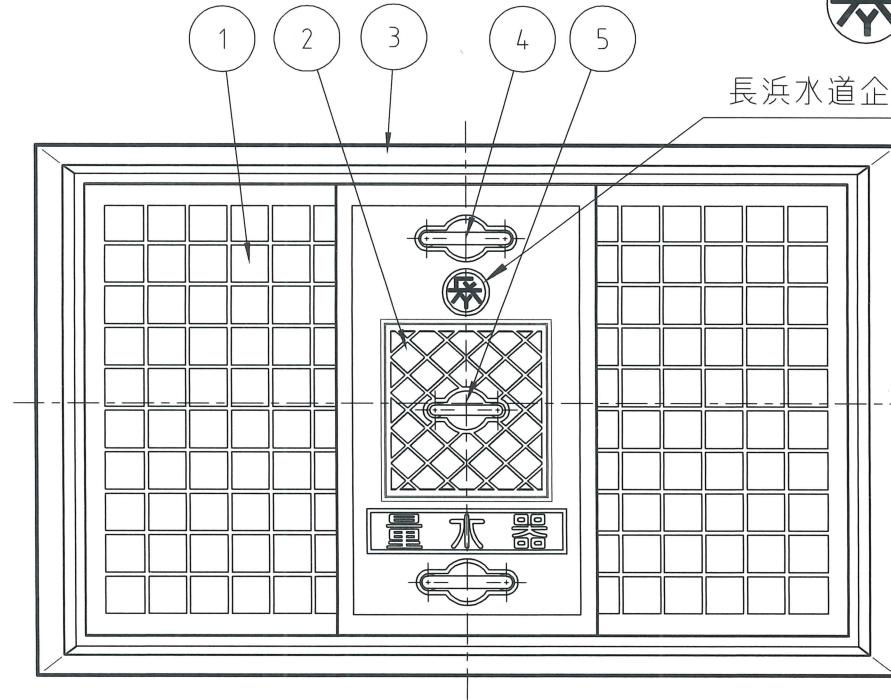



小窓蓋詳細図

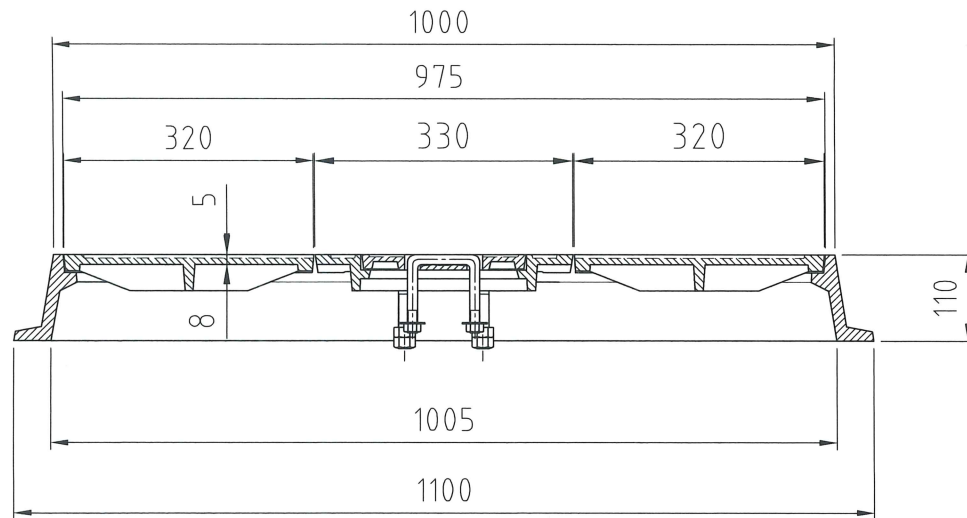



5	把手	SUS304	φ13
4	把手	SUS304	φ16
3	枠	FC200	
2	蓋	FCD500	小窓蓋 青色
1	蓋	FCD500	3枚蓋 青色
品番	部品名	材質	備考
製品記号	GT3B		
品名	量水器鉄蓋 長浜水道企業団仕様 50~75mm		
設計	製図	検図	縮尺
	福井	片山	1:10
			日付
			2026.4.8
株式会社グランドボックス			図番





《 組立図 》GT3B用

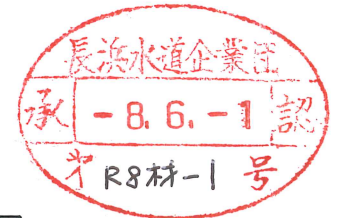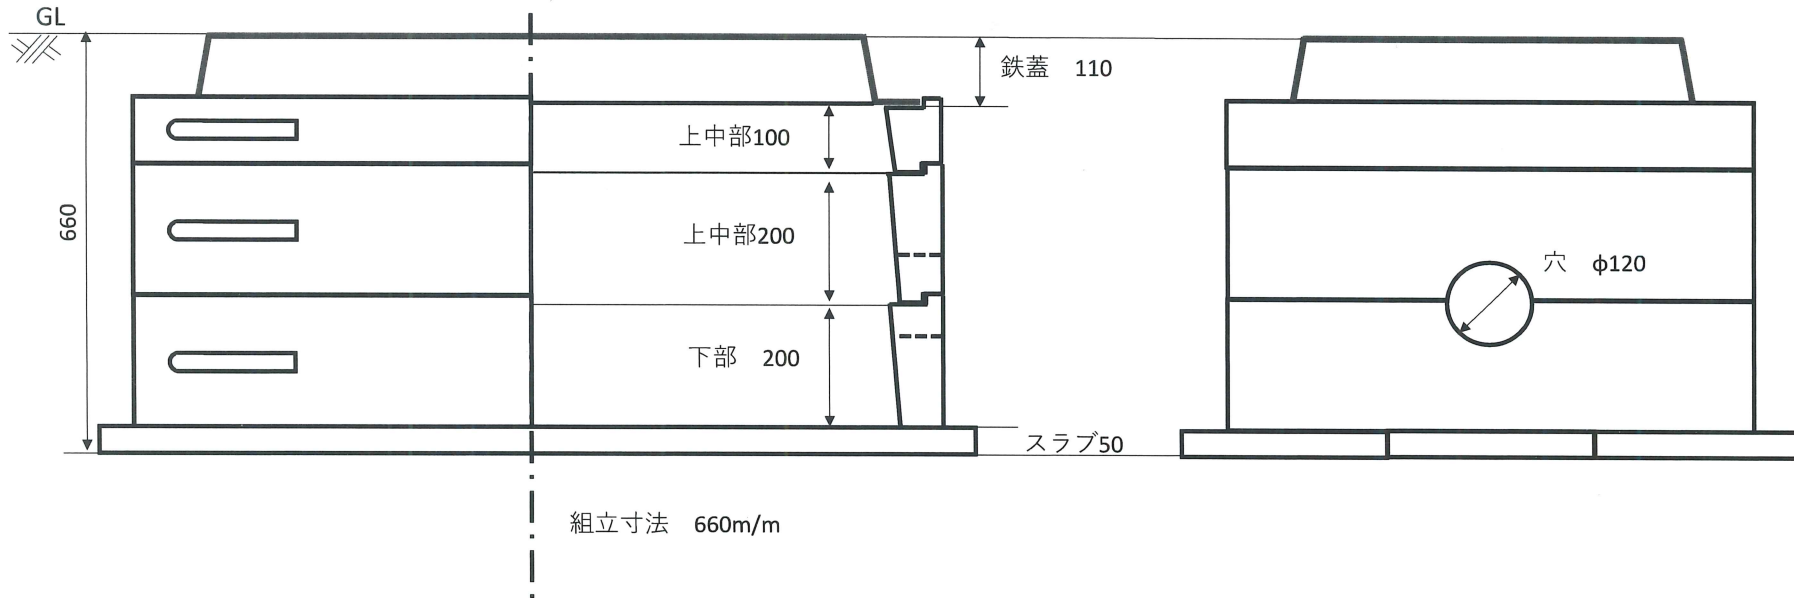

株式会社グランドボックス

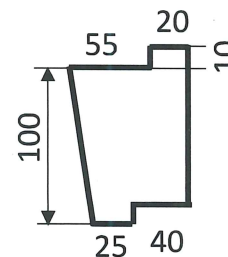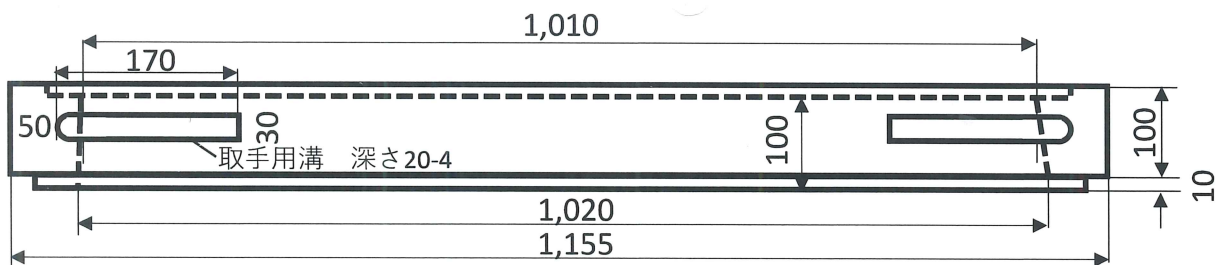


断面図 A-A



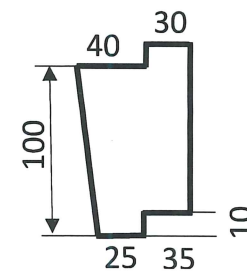
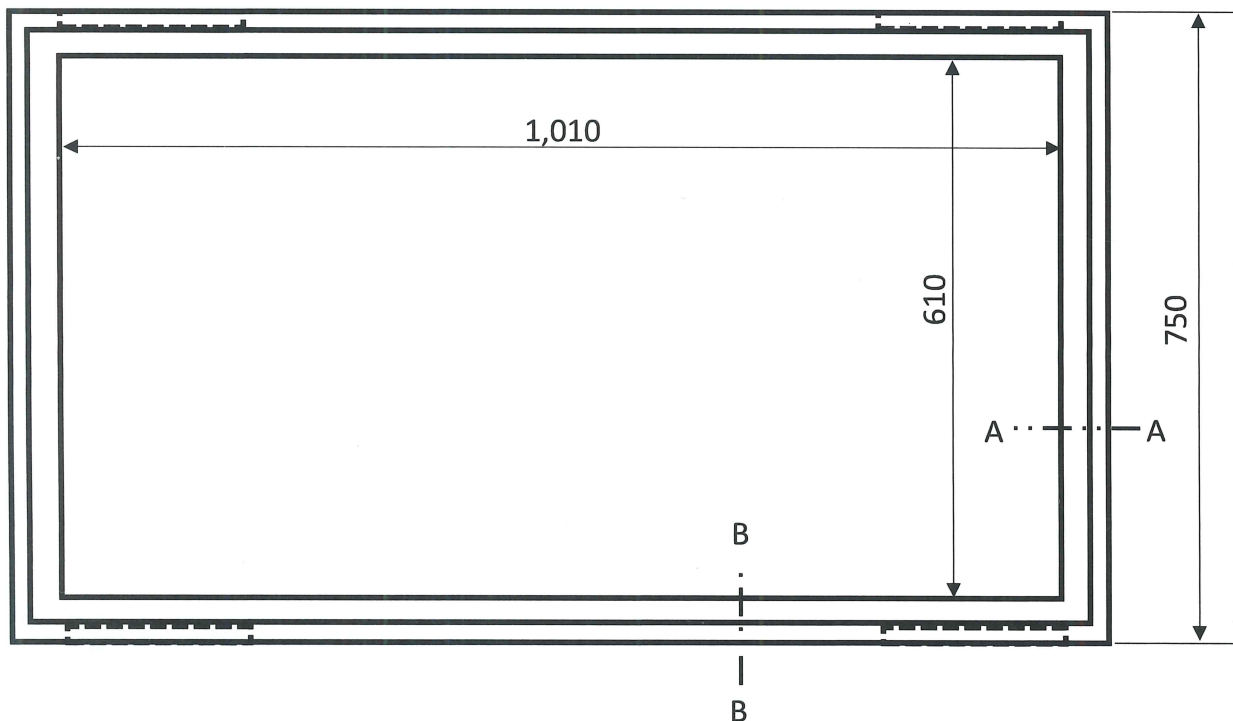


断面図 B-B

製造メーカー
株式会社グランドボックス

材質： ハイプラ製
製品番号： M3B-100AB
製品名： ハイプラ樹上・中部H100





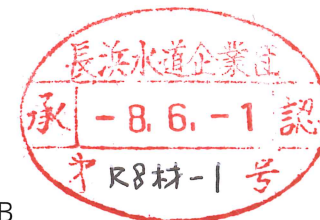


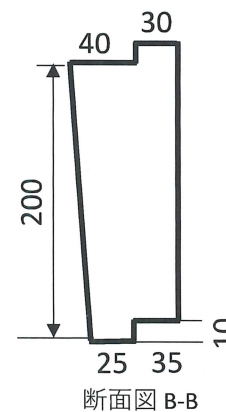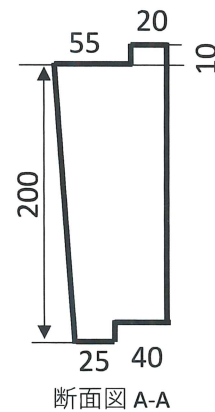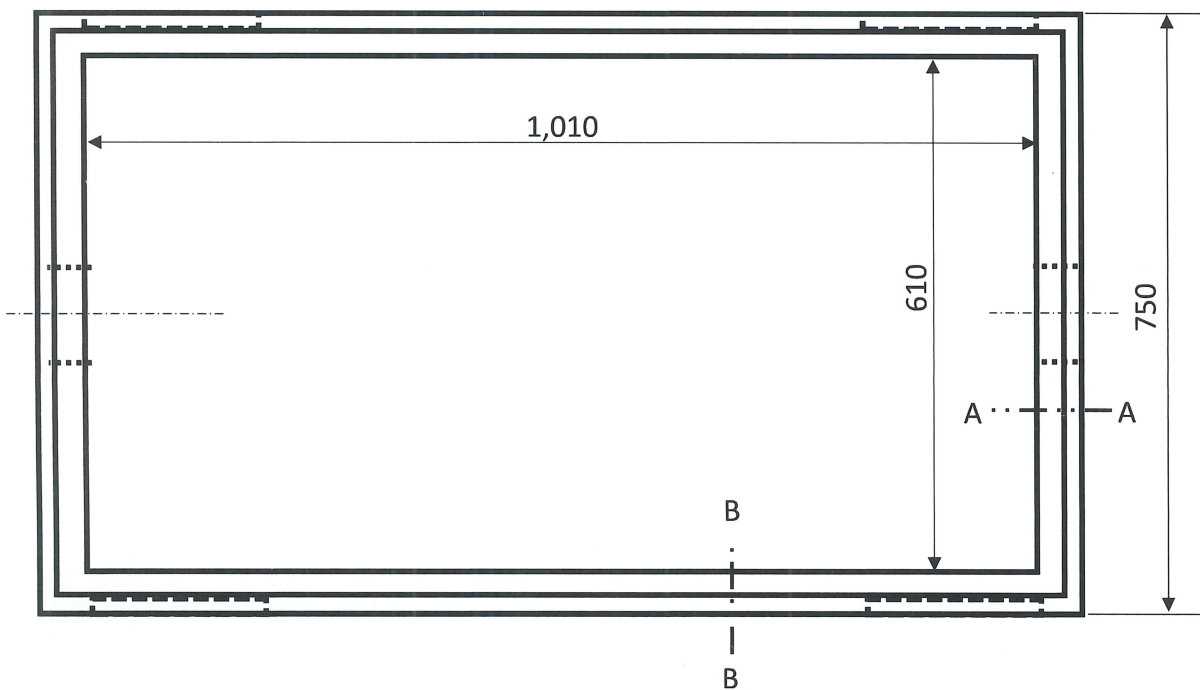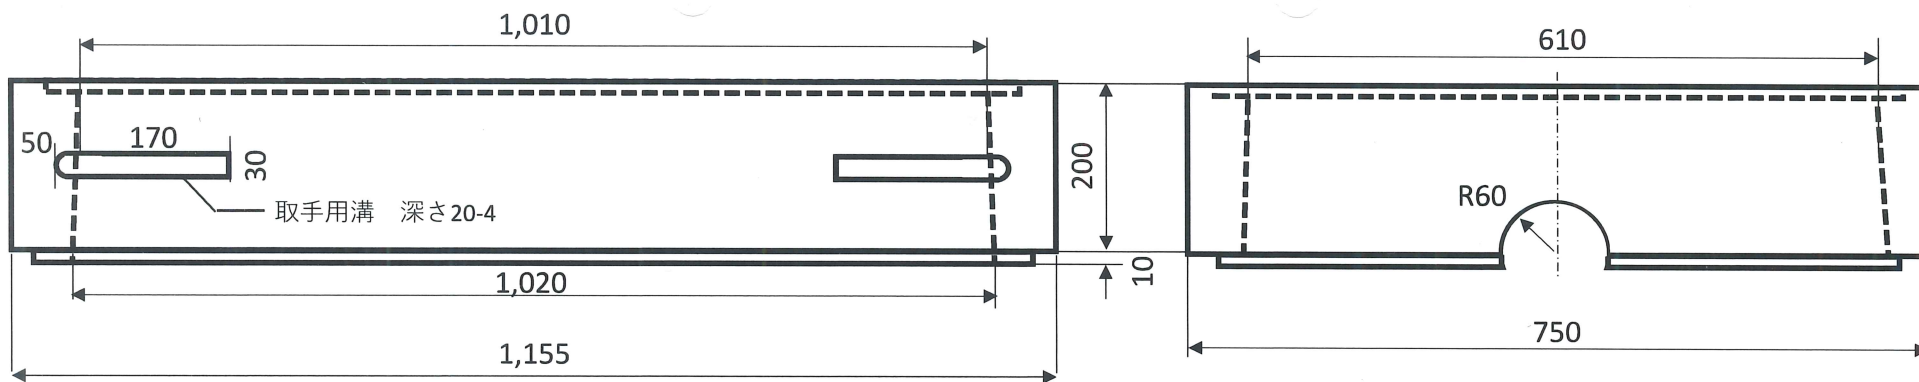

製造メーカー
株式会社グランドボックス




材質： ハイブラ製
製品番号： M3B-200AB (穴)
製品名： ハイブラ桷上・中部H200穴あり



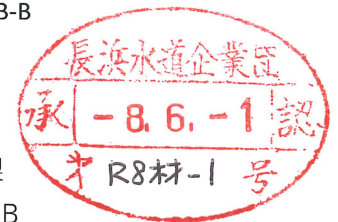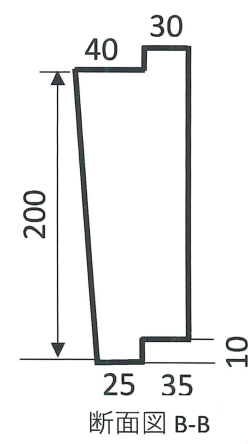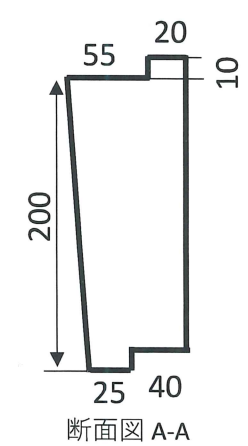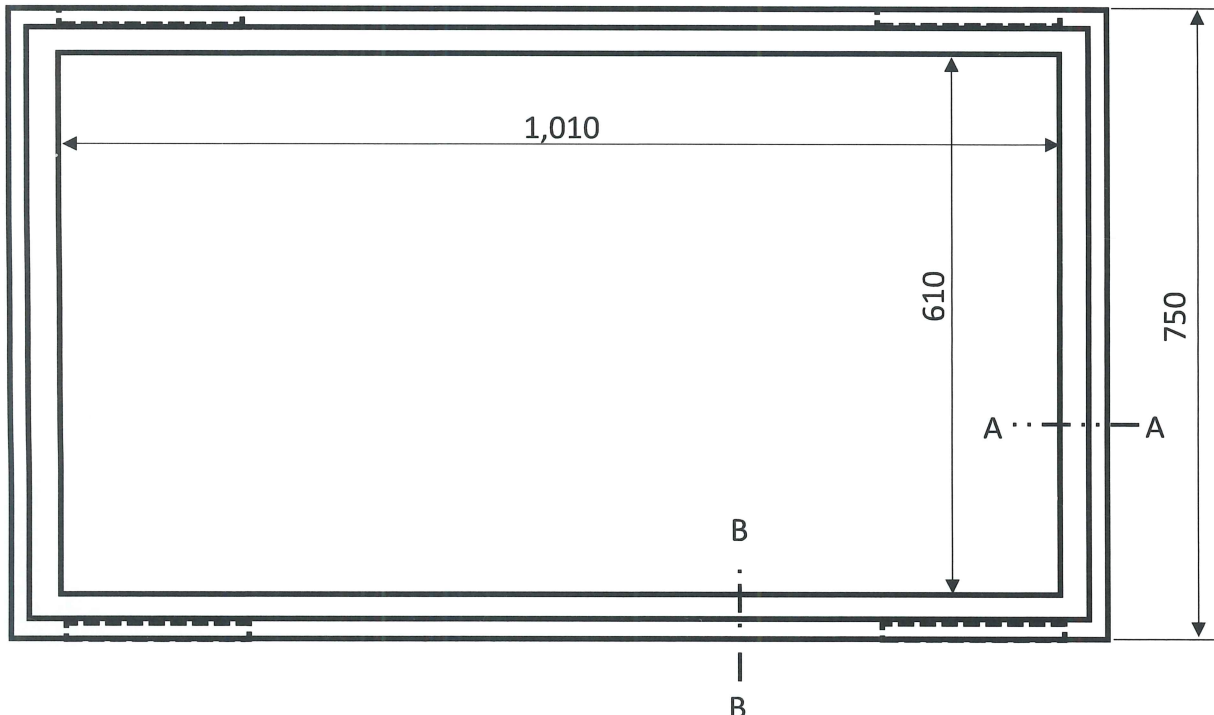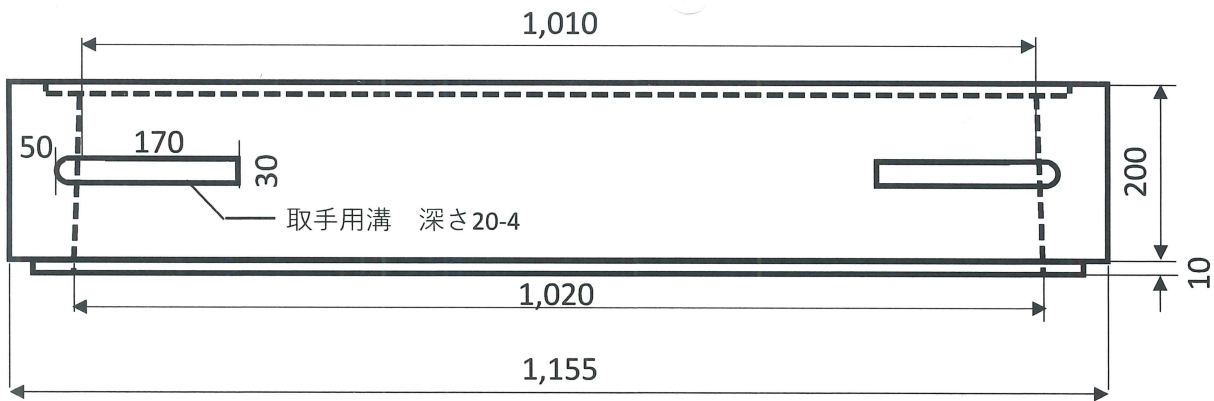


製造メーカー
株式会社グラウンドボックス

材質： ハイプラ製
製品番号： M3B-200AB
製品名： ハイプラ樹上・中部H200

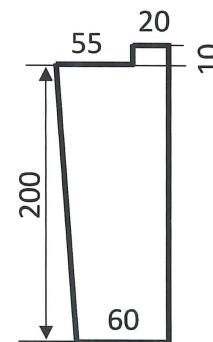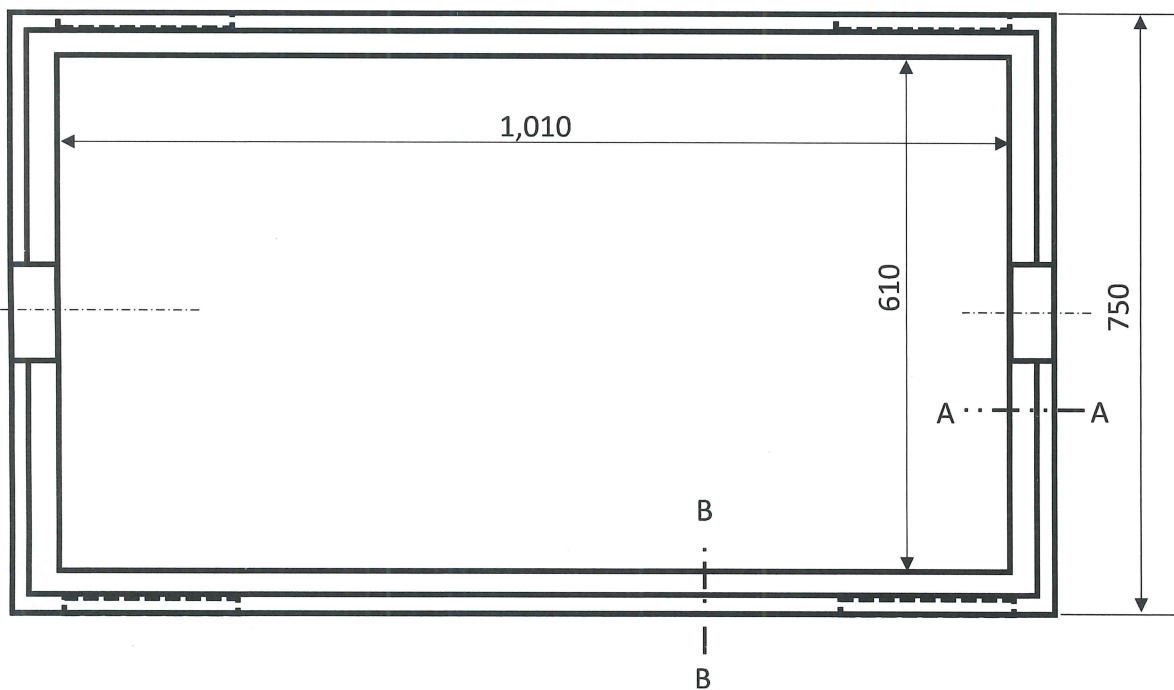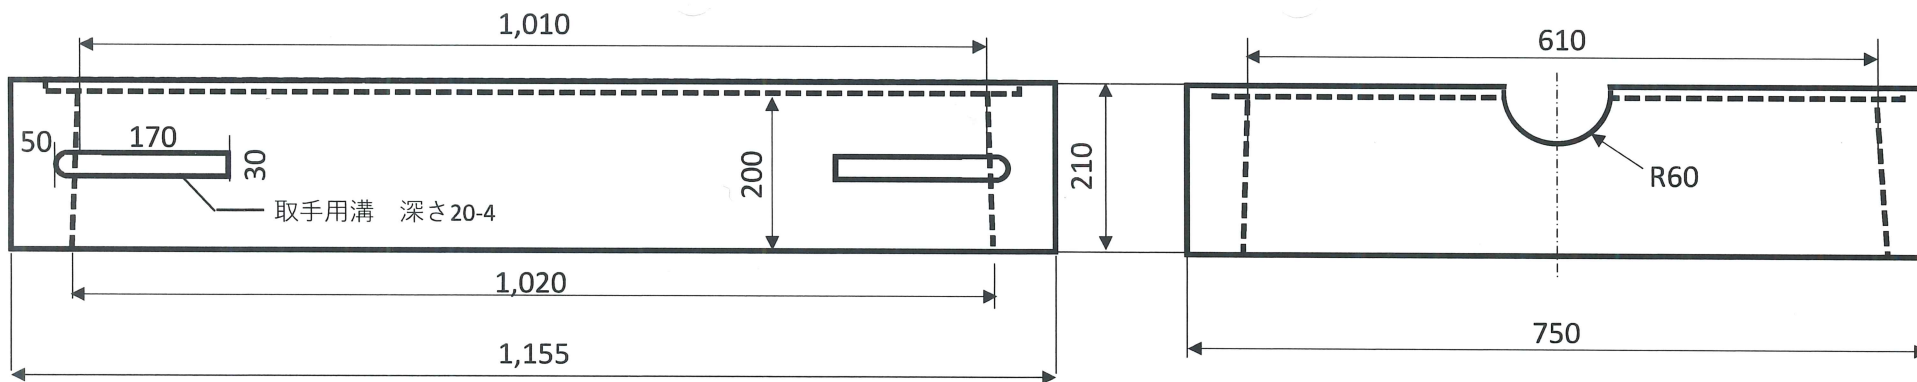

断面図 A-A



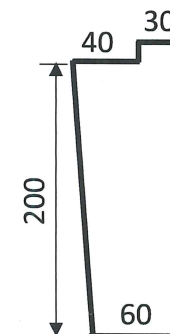


断面図 B-B


製造メーカー
株式会社グランドボックス

材質： ハイプラ製
製品番号： M3B-200C (穴)
製品名： ハイプラ柵上・下部H200穴あり



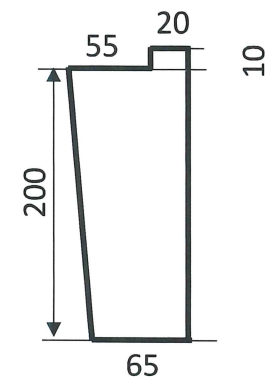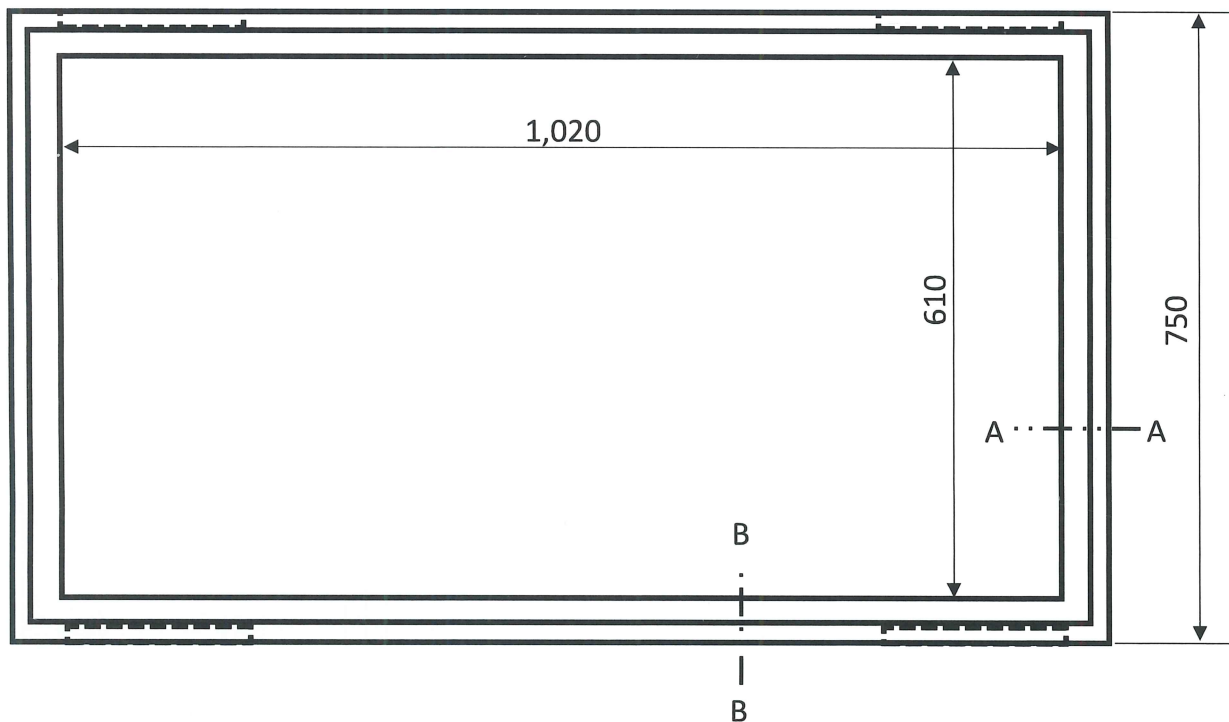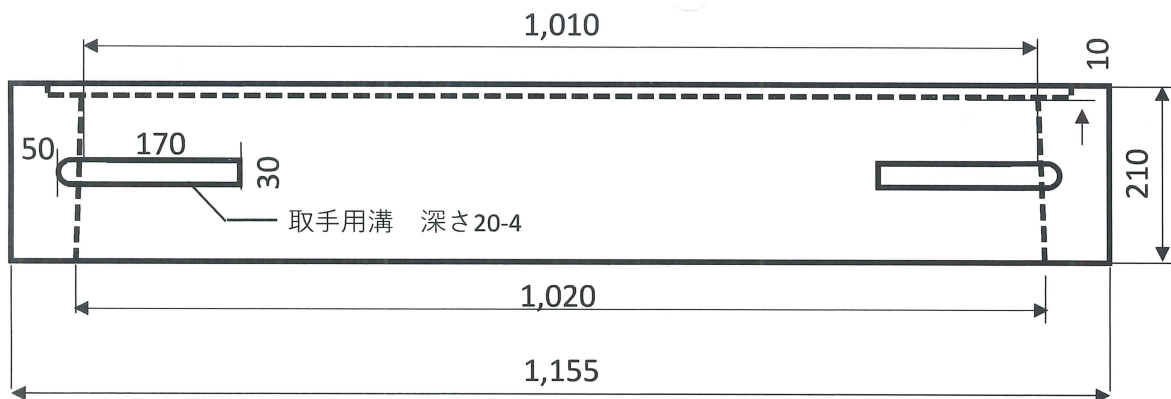


断面図 A-A


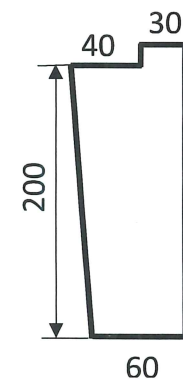


断面図 B-B



製造メーカー
株式会社グランドボックス

材質： ハイプラ製
製品番号： M3B-200C
製品名： ハイプラ柵下部H200

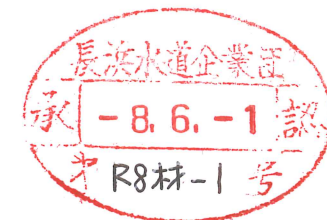

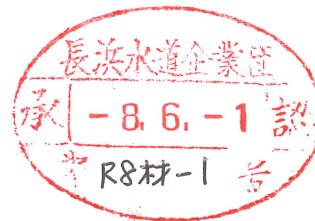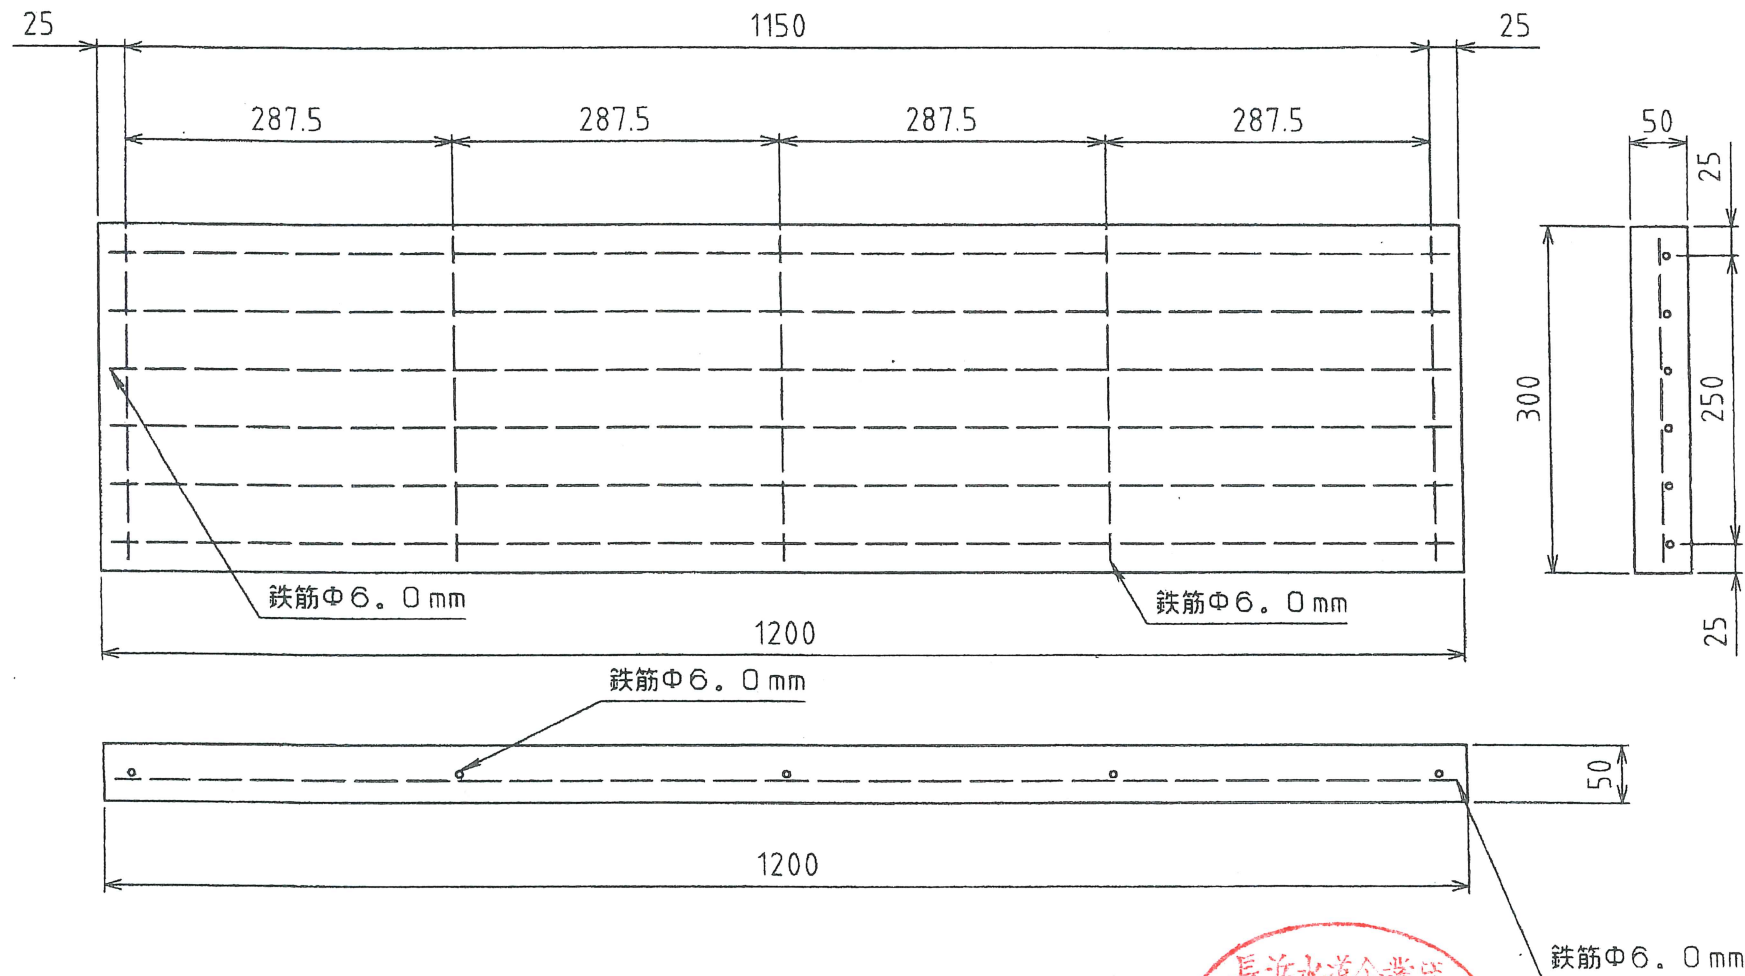

設計	2004.1.23	縮尺	1:06	品名	R C 板	形状	50 × 300 × 1200mm	(株)グランドボックス
----	-----------	----	------	----	-------	----	-------------------	-------------

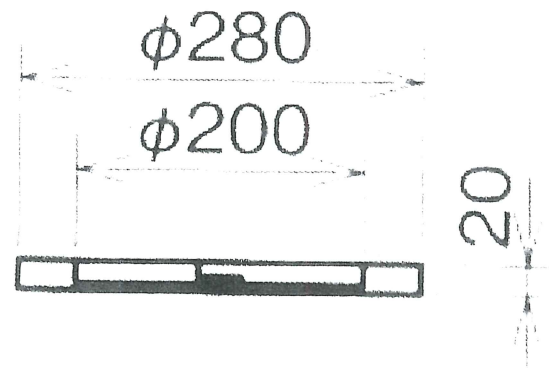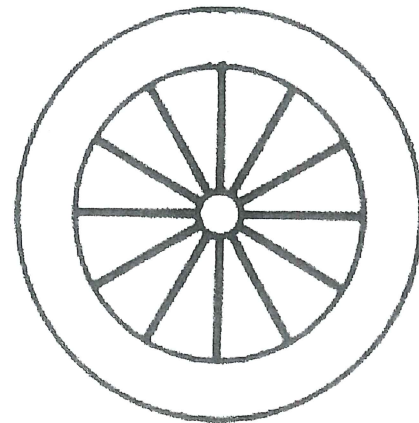

製品名: DY-4 土砂流入防止パッキン

材質 NR ゴム製

株式会社 グランドボックス

