

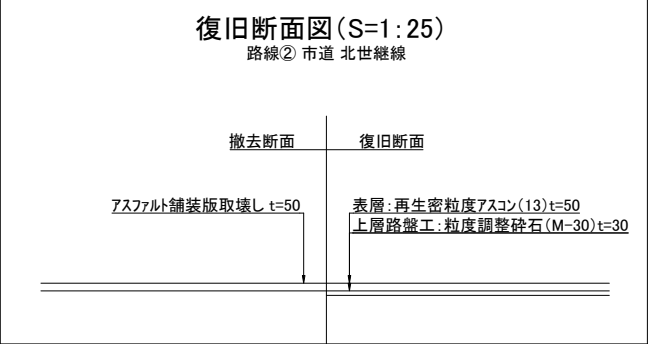
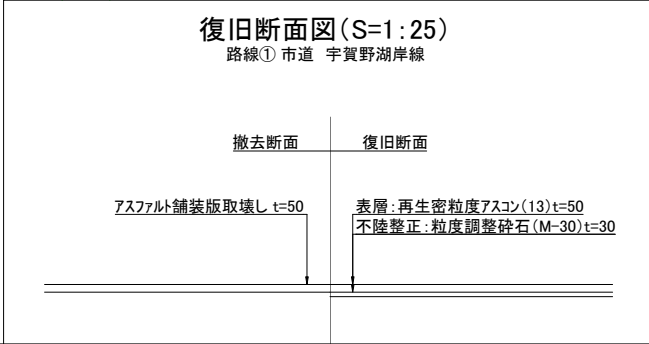
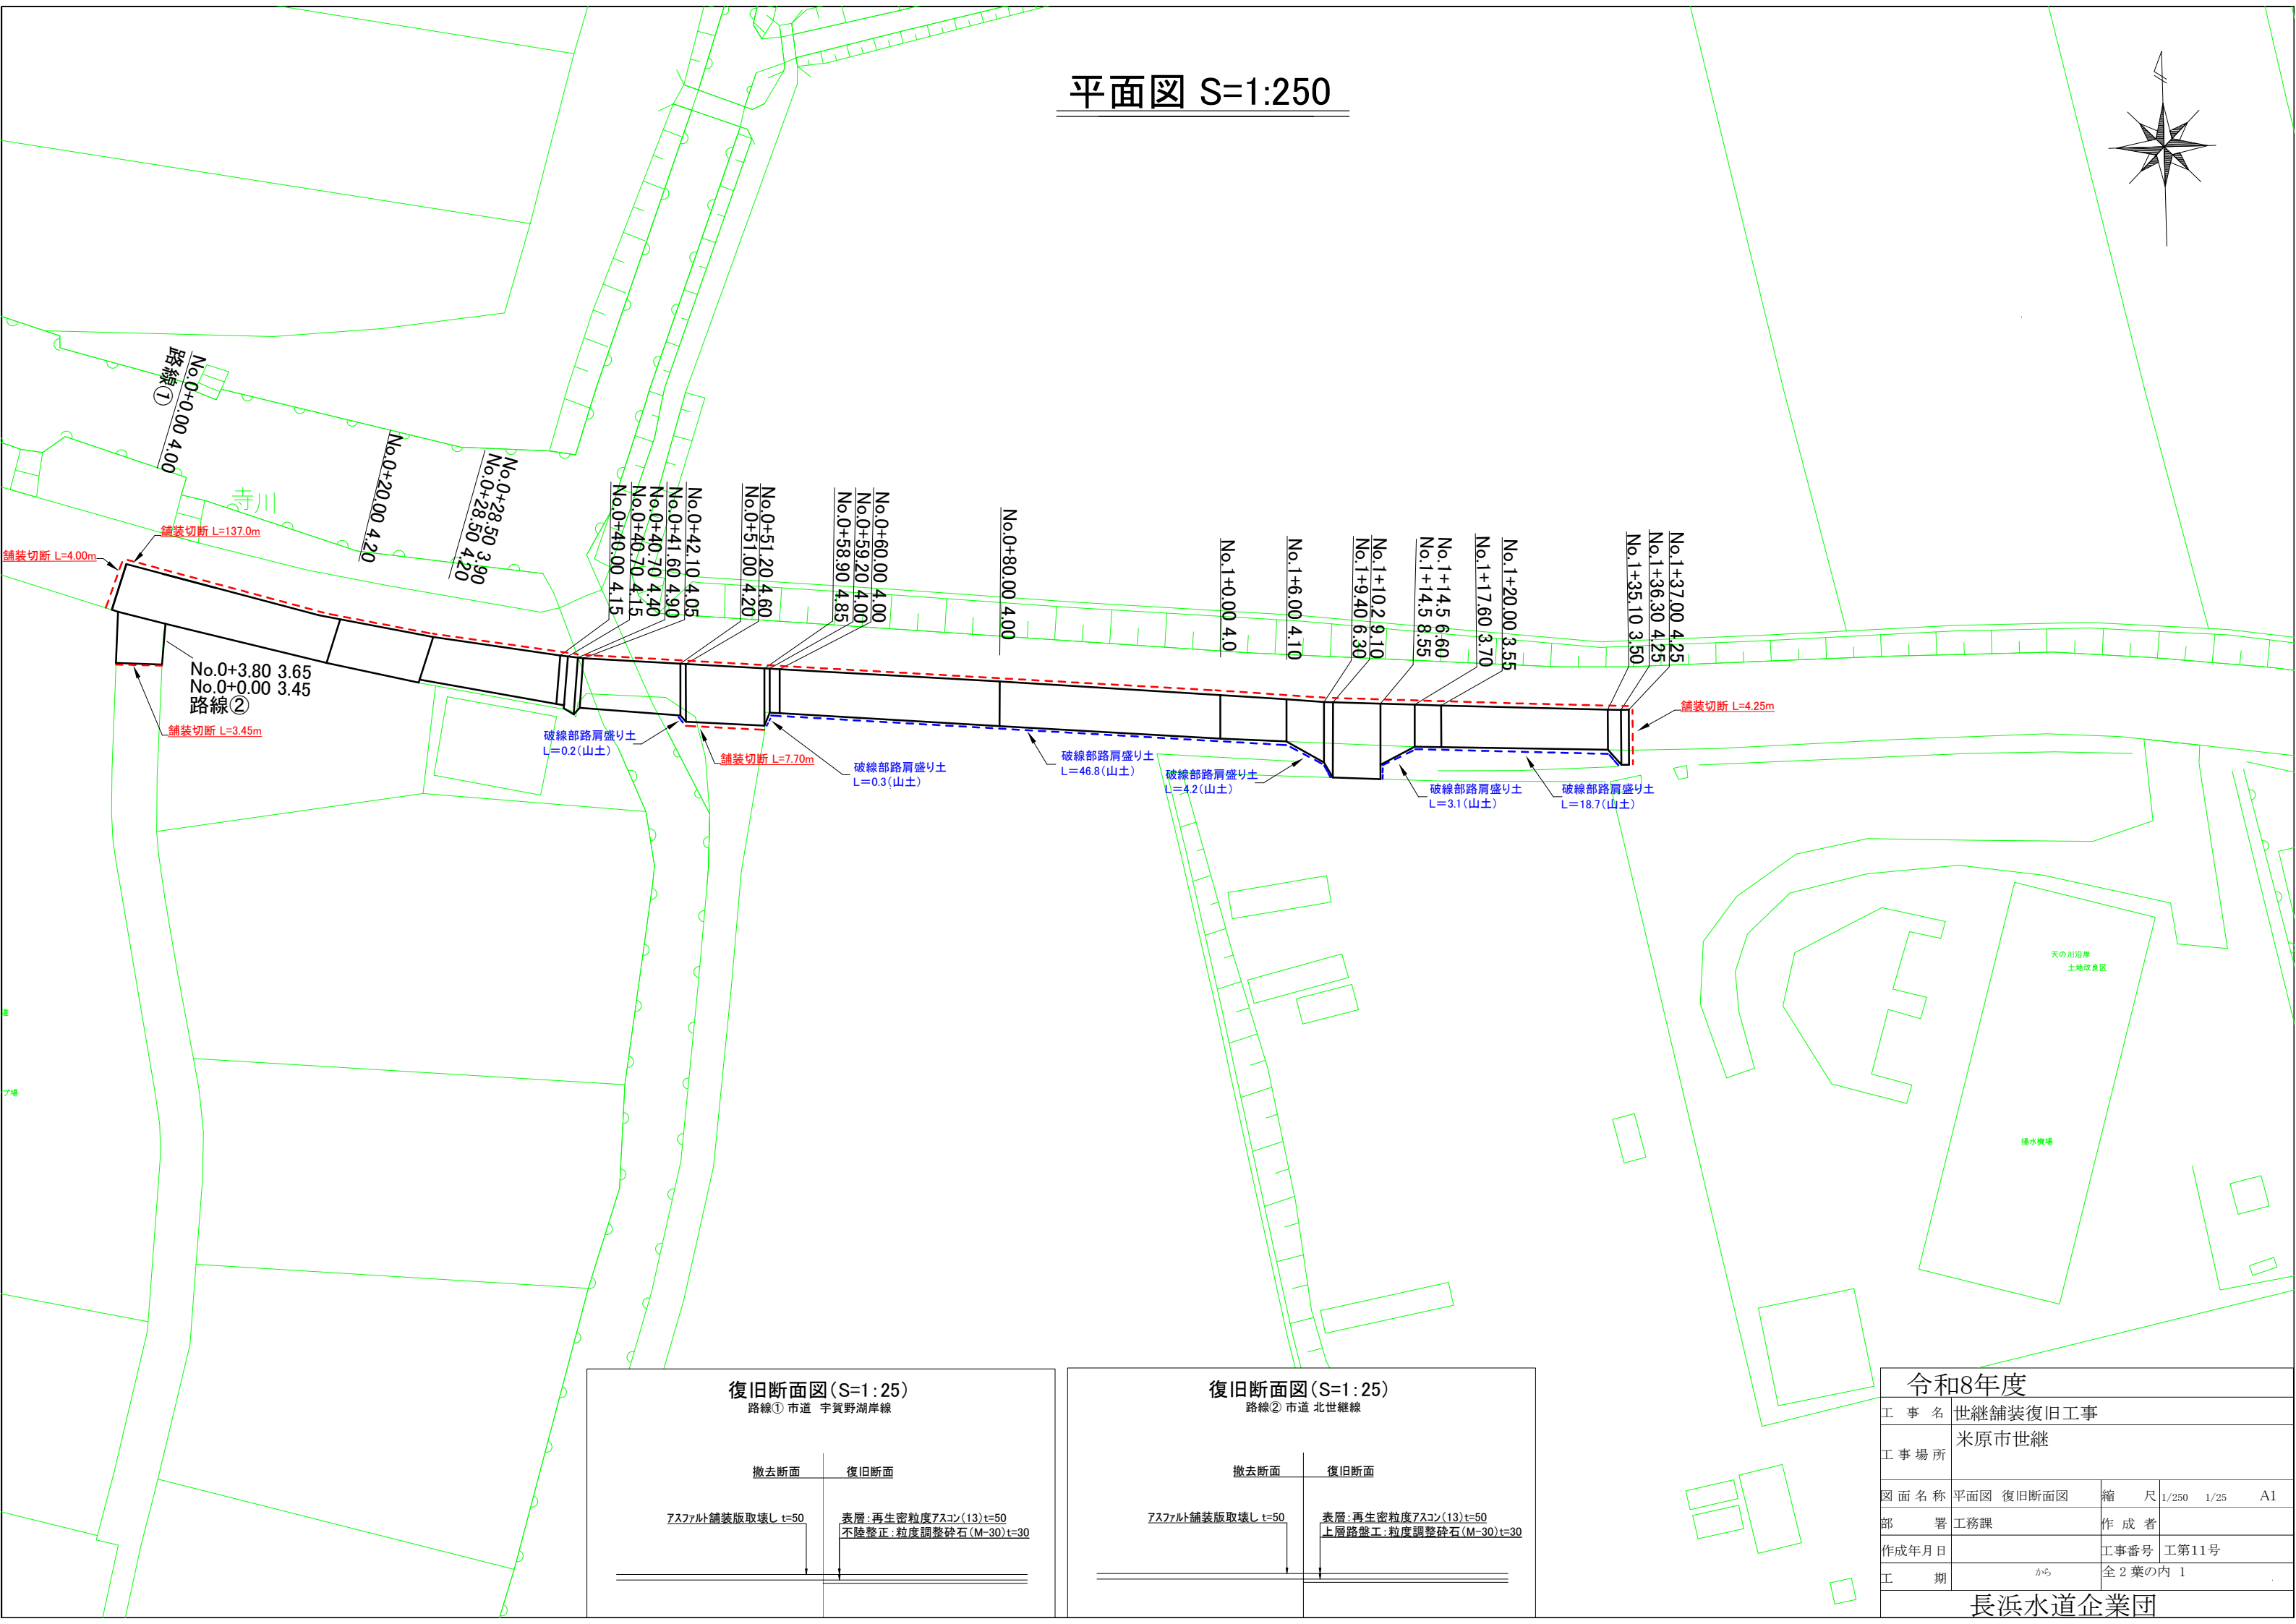
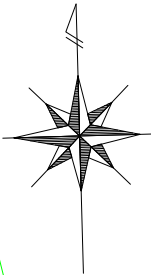


平面図 S=1:250

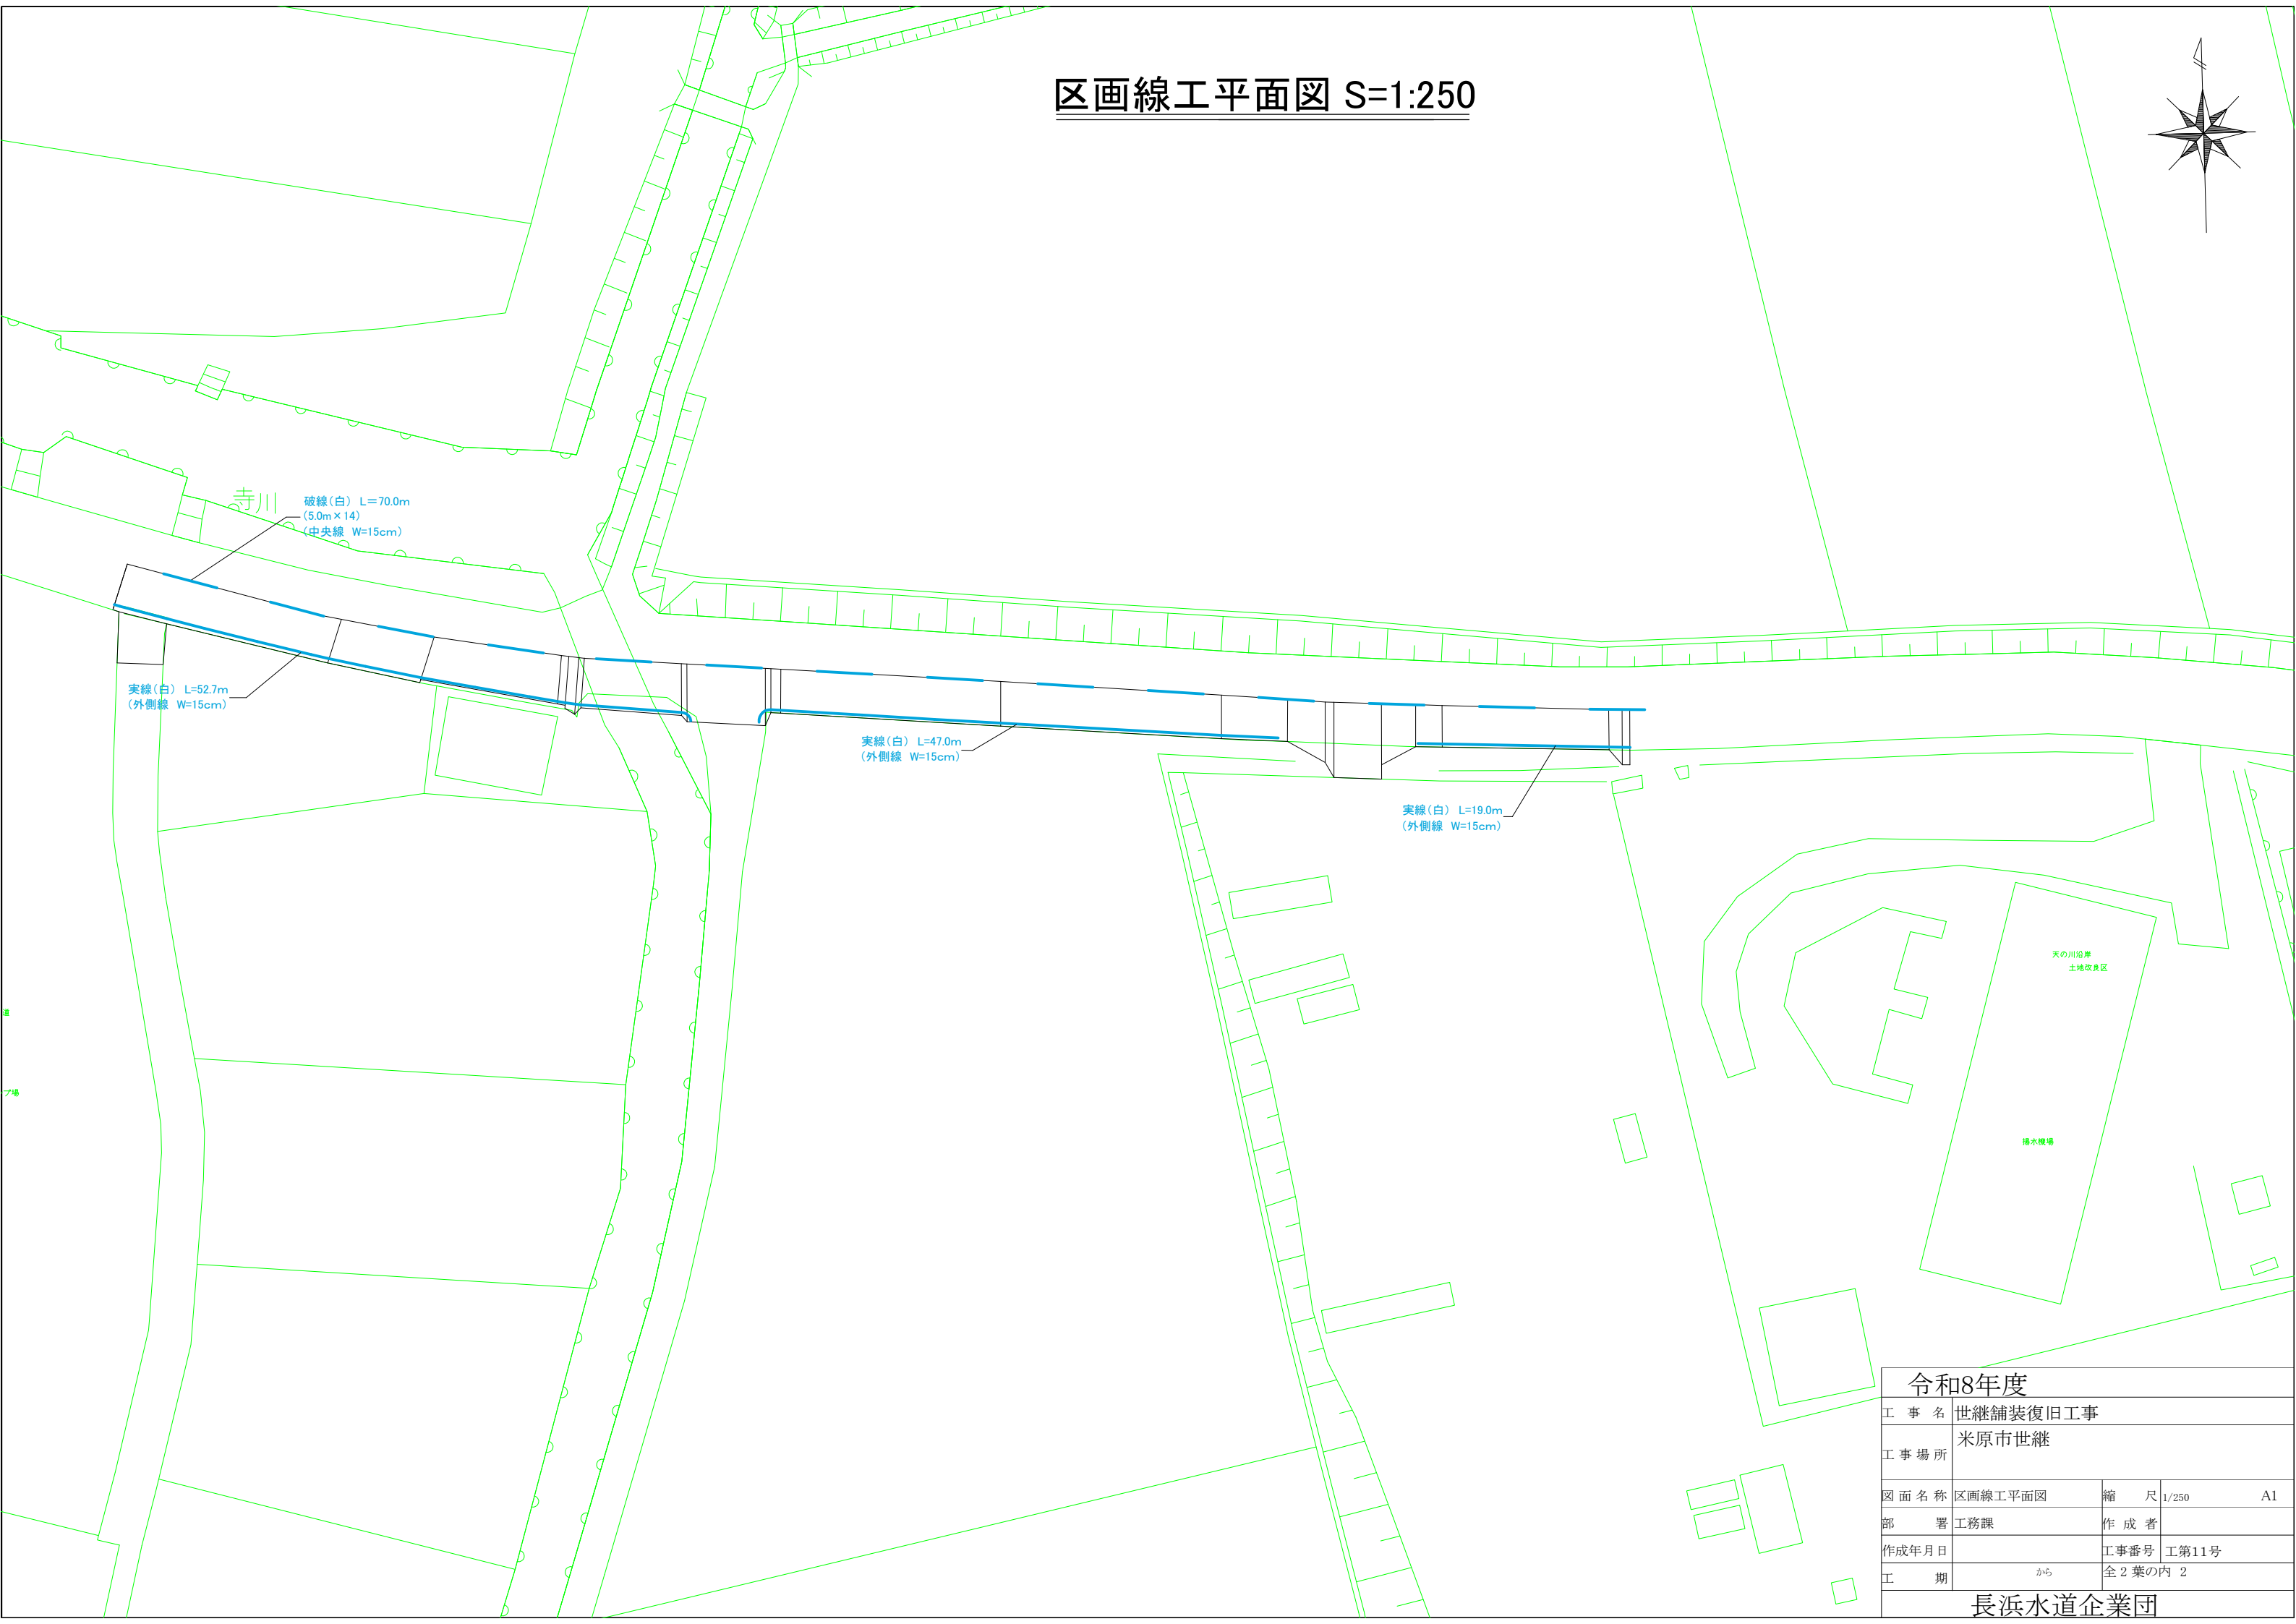

令和8年度				
工 事 名	世継舗装復旧工事			
工 事 場 所	米原市世継			
図 面 名 称	平面図 復旧断面図	縮 尺	1/250 1/25	A1
部 署	工務課	作 成 者		
作成年月日		工事番号	工第11号	
工 期	から	全 2 葉の内	1	
長浜水道企業団				

区画線工平面図 S=1:250

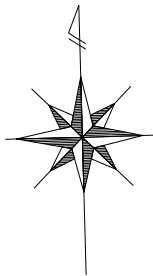

令和8年度				
工 事 名		世継舗装復旧工事		
工 事 場 所		米原市世継		
図 面 名 称		区画線工平面図	縮 尺	1/250 A1
部 署		工務課	作 成 者	
作成年月日			工事番号	工第11号
工 期		から	全 2 葉 の 内 2	
長浜水道企業団				