



梅鉢懸魚



虹梁仕口




竿縁天井



大黒柱



巴模様タイル

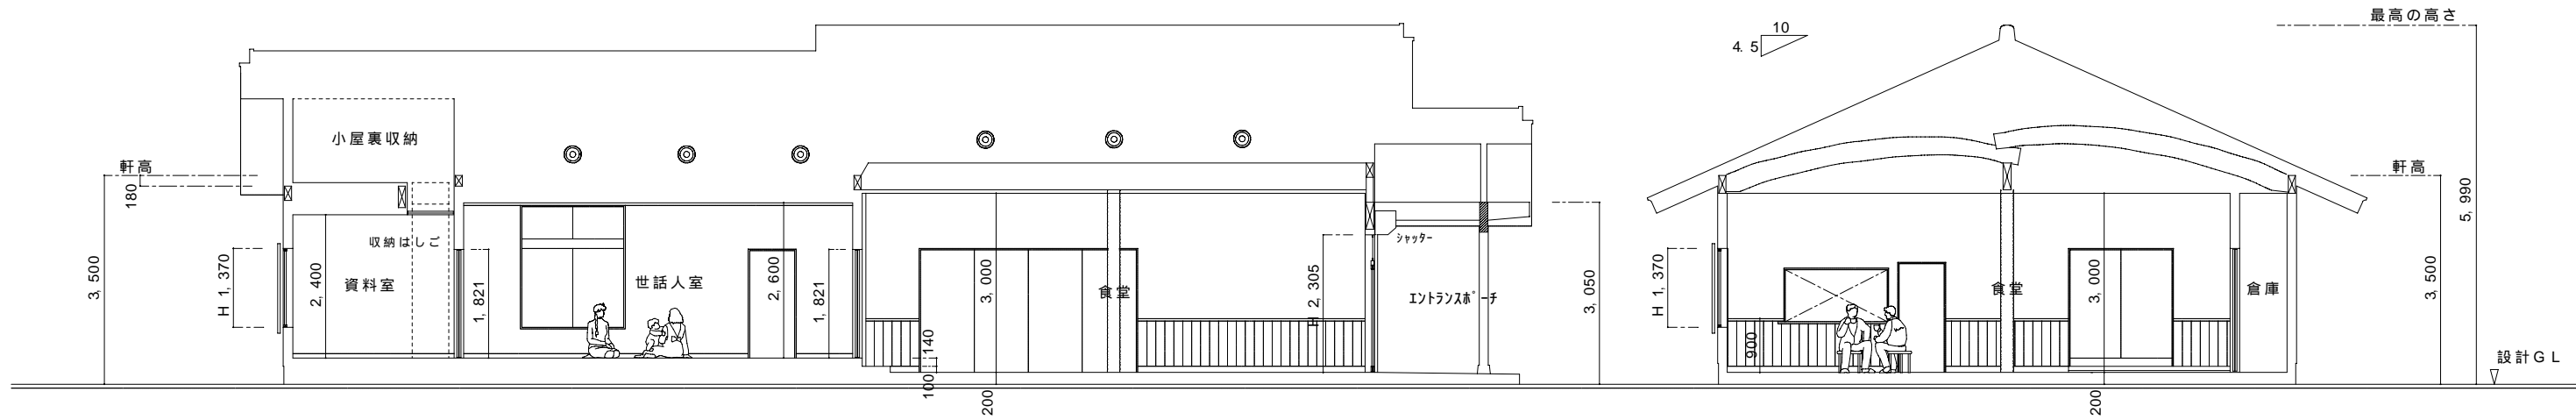

工 事 名	落地八幡神社	縮 尺
図 名		
兵庫県赤穂市尾崎 3139-101 TEL 0791-45-2331 株式会社 関工務店		一級建築士 関 孝行 登録番号 第64589号