


YZ-400NCR 搬入準備、据付面積 及び立ち入り禁止柵、配置図

YZ-400NCR
Users Report

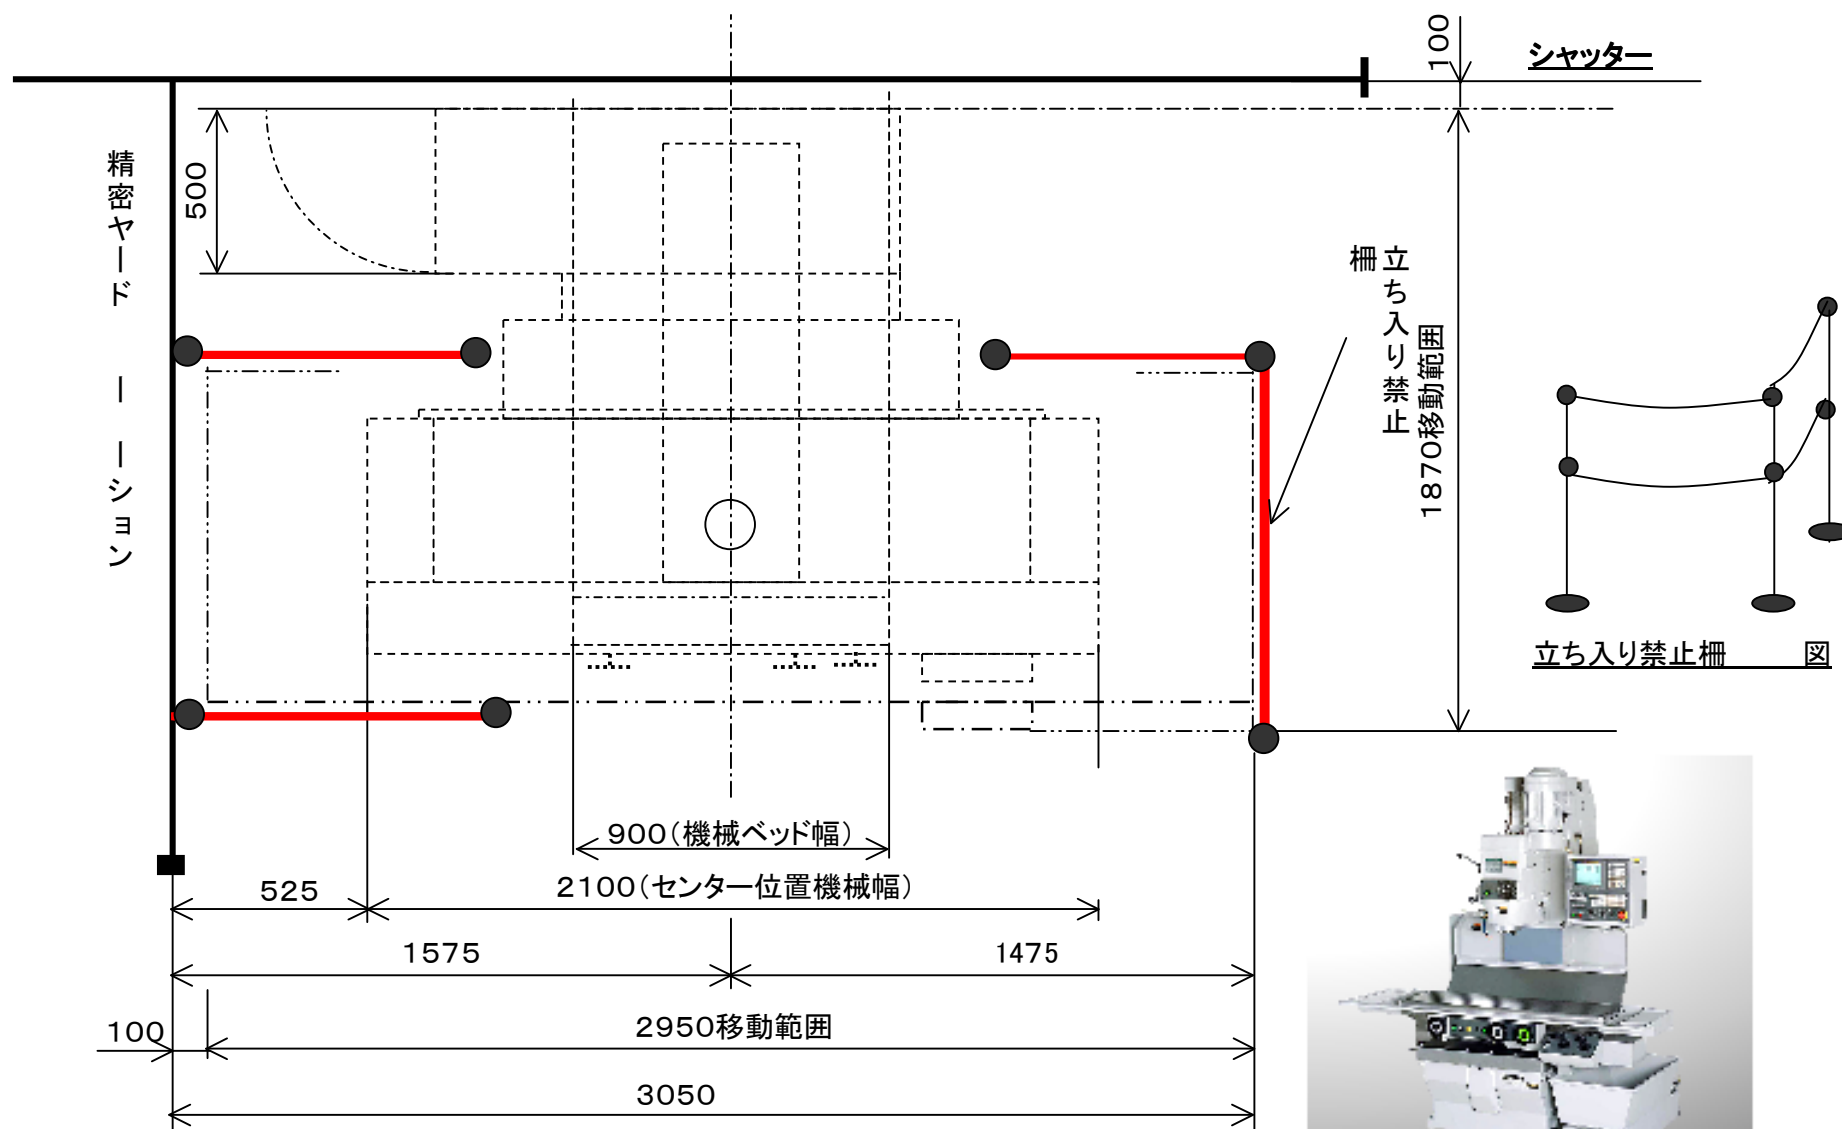

立ち入り禁止柵 図

