


平面図 1/1000

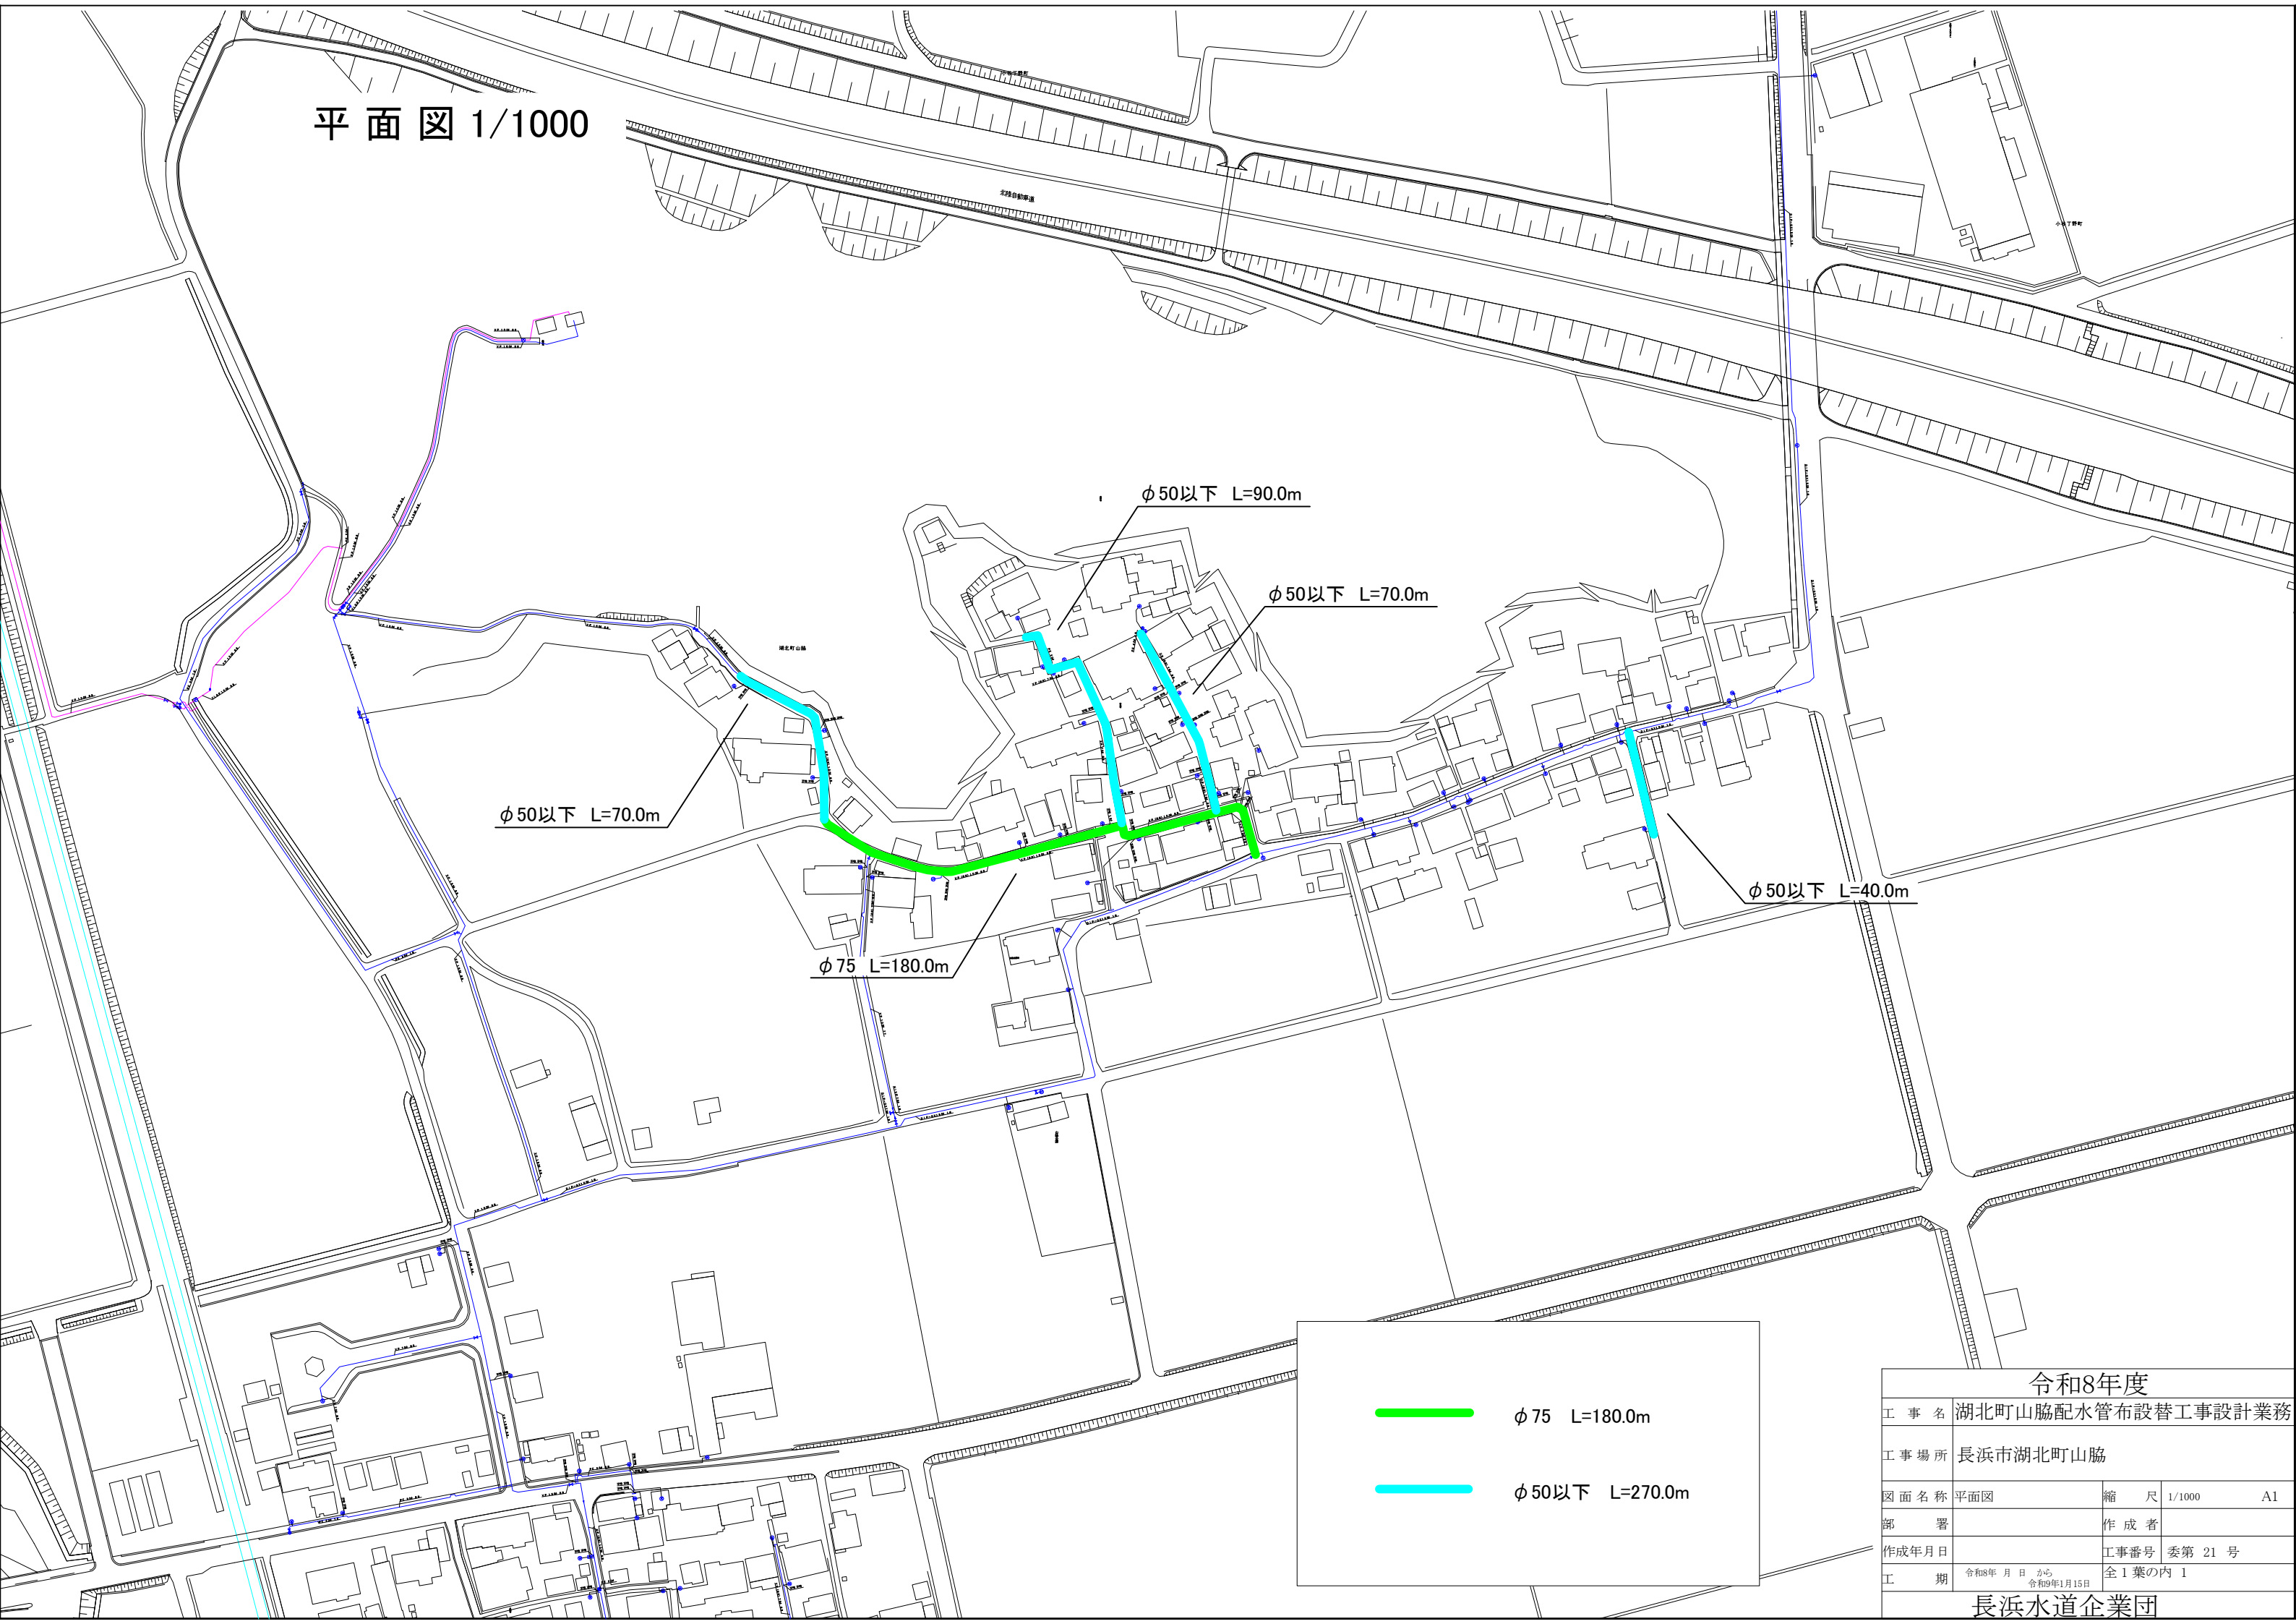

— φ 75 L=180.0m

— φ 50以下 L=270.0m

令和8年度				
工 事 名	湖北町山脇配水管布設替工事設計業務			
工 事 場 所	長浜市湖北町山脇			
図 面 名 称	平面図	縮 尺	1/1000	A1
部 署		作 成 者		
作成年月日		工事番号	委第 21 号	
工 期	令和8年 月 日 から 令和9年1月15日		全 1 葉 の 内 1	
長浜水道企業団				