


既設参考図面④

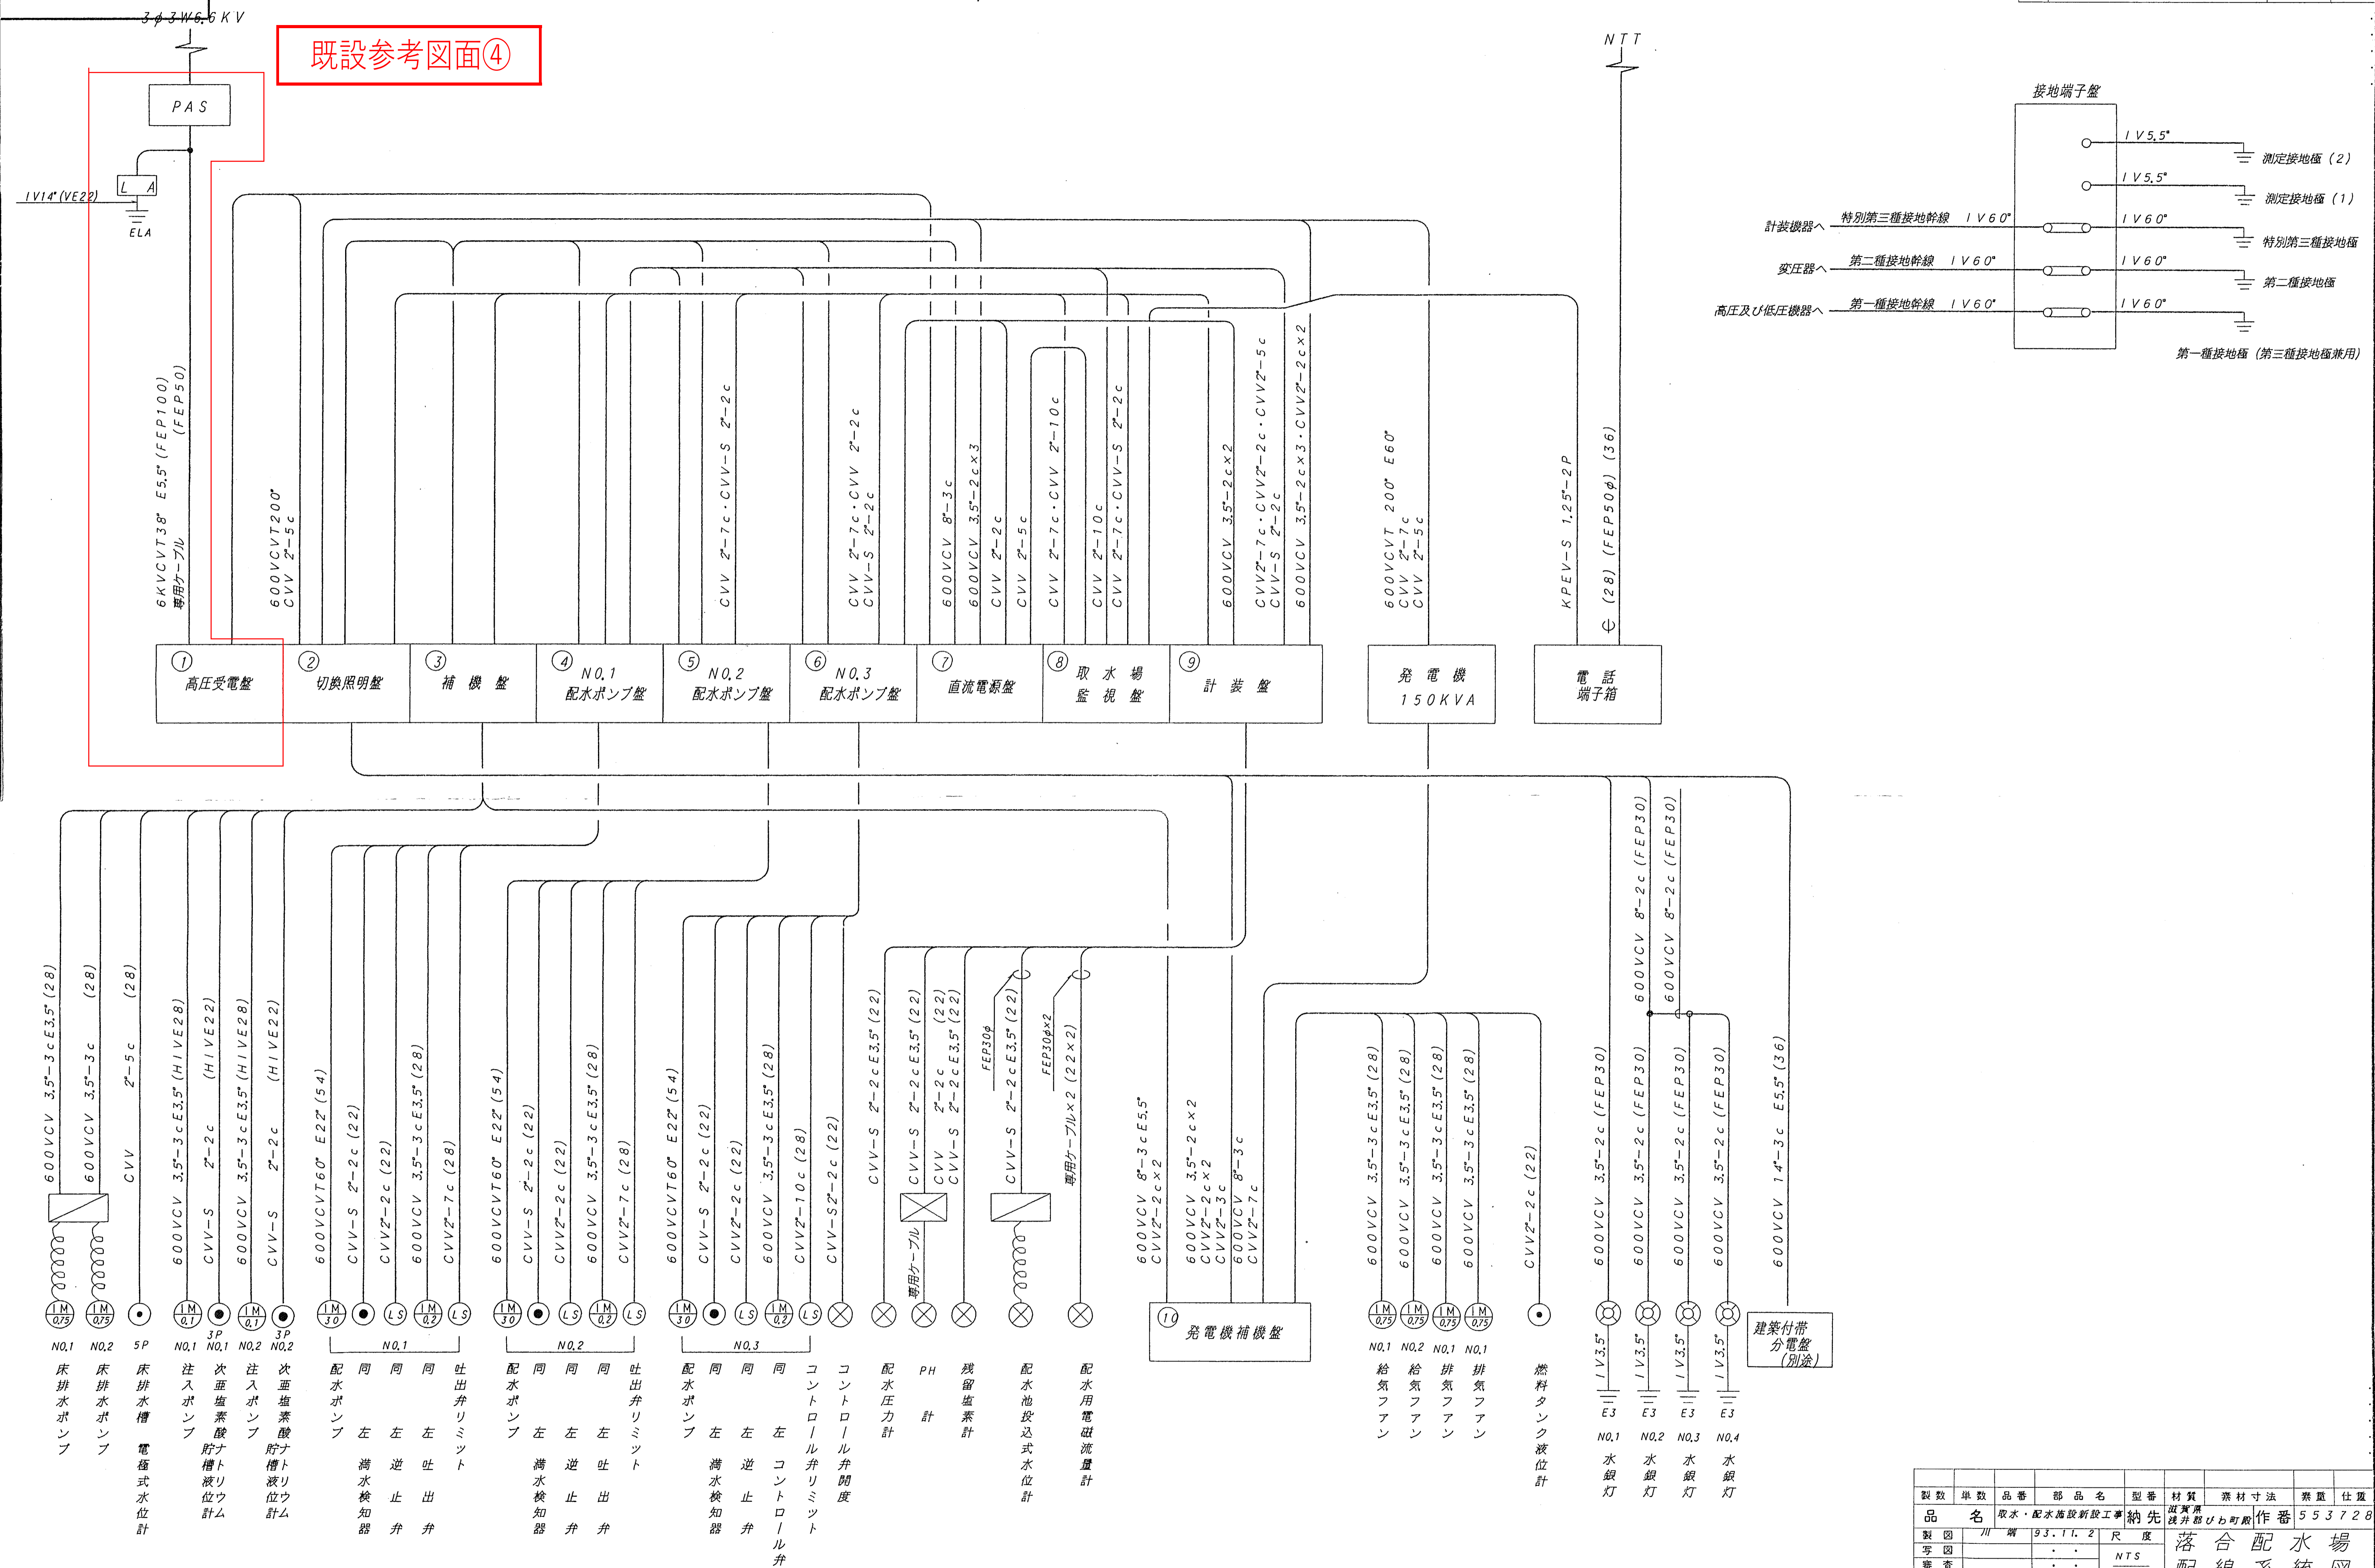

製数	単数	品番	部 品 名	型番	材質	素材寸法	質量	仕置
品 名	取水・配水施設新設工事				納先	浅井郡 びわ町 作番	553728	
図 割	川 端	93.11.2	尺 度		落 合 配 水 場			
写 図		・ ・ ・	NTS		配 線 系 統 図			
審 査		・ ・ ・						
承 取		・ ・ ・						
日	立 製 作 所	製 佐 日			1 C 1 3 4 7 2			
製佐日 日立機電工業株式会社								