



中部配水池構造図断面図 S=1:60

立面図 S=1:60

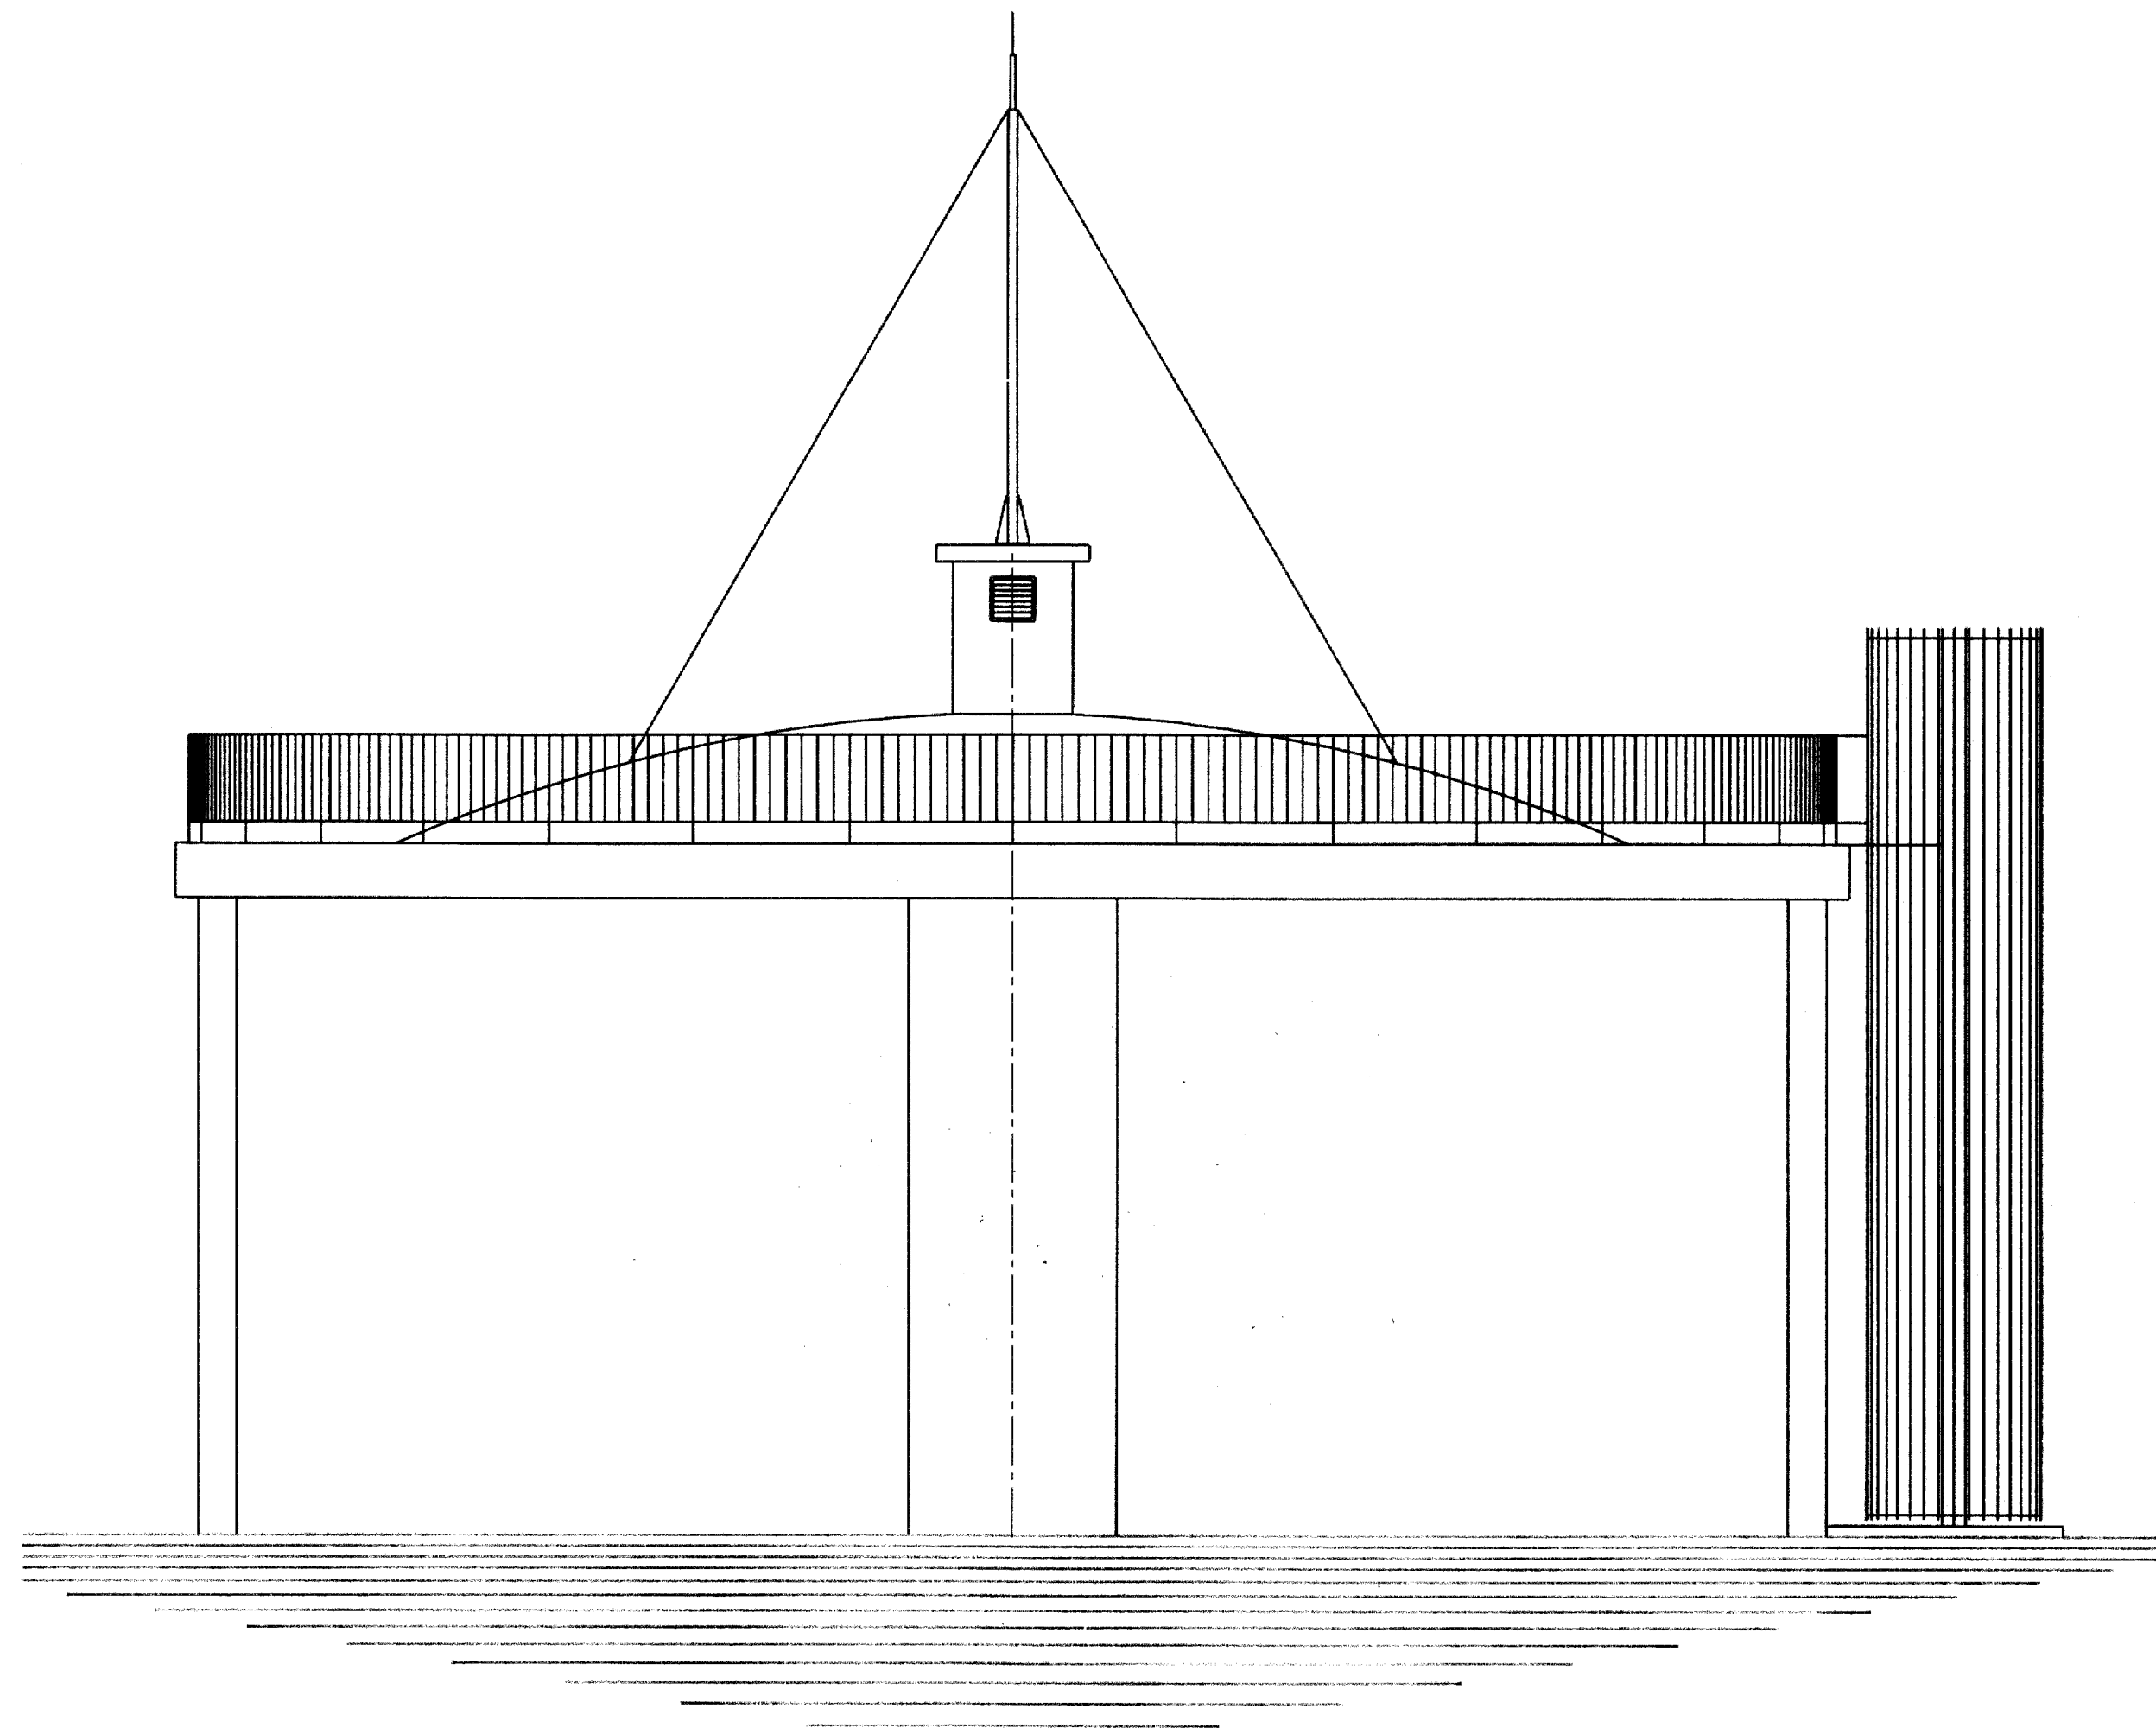

断面図 S=1:60

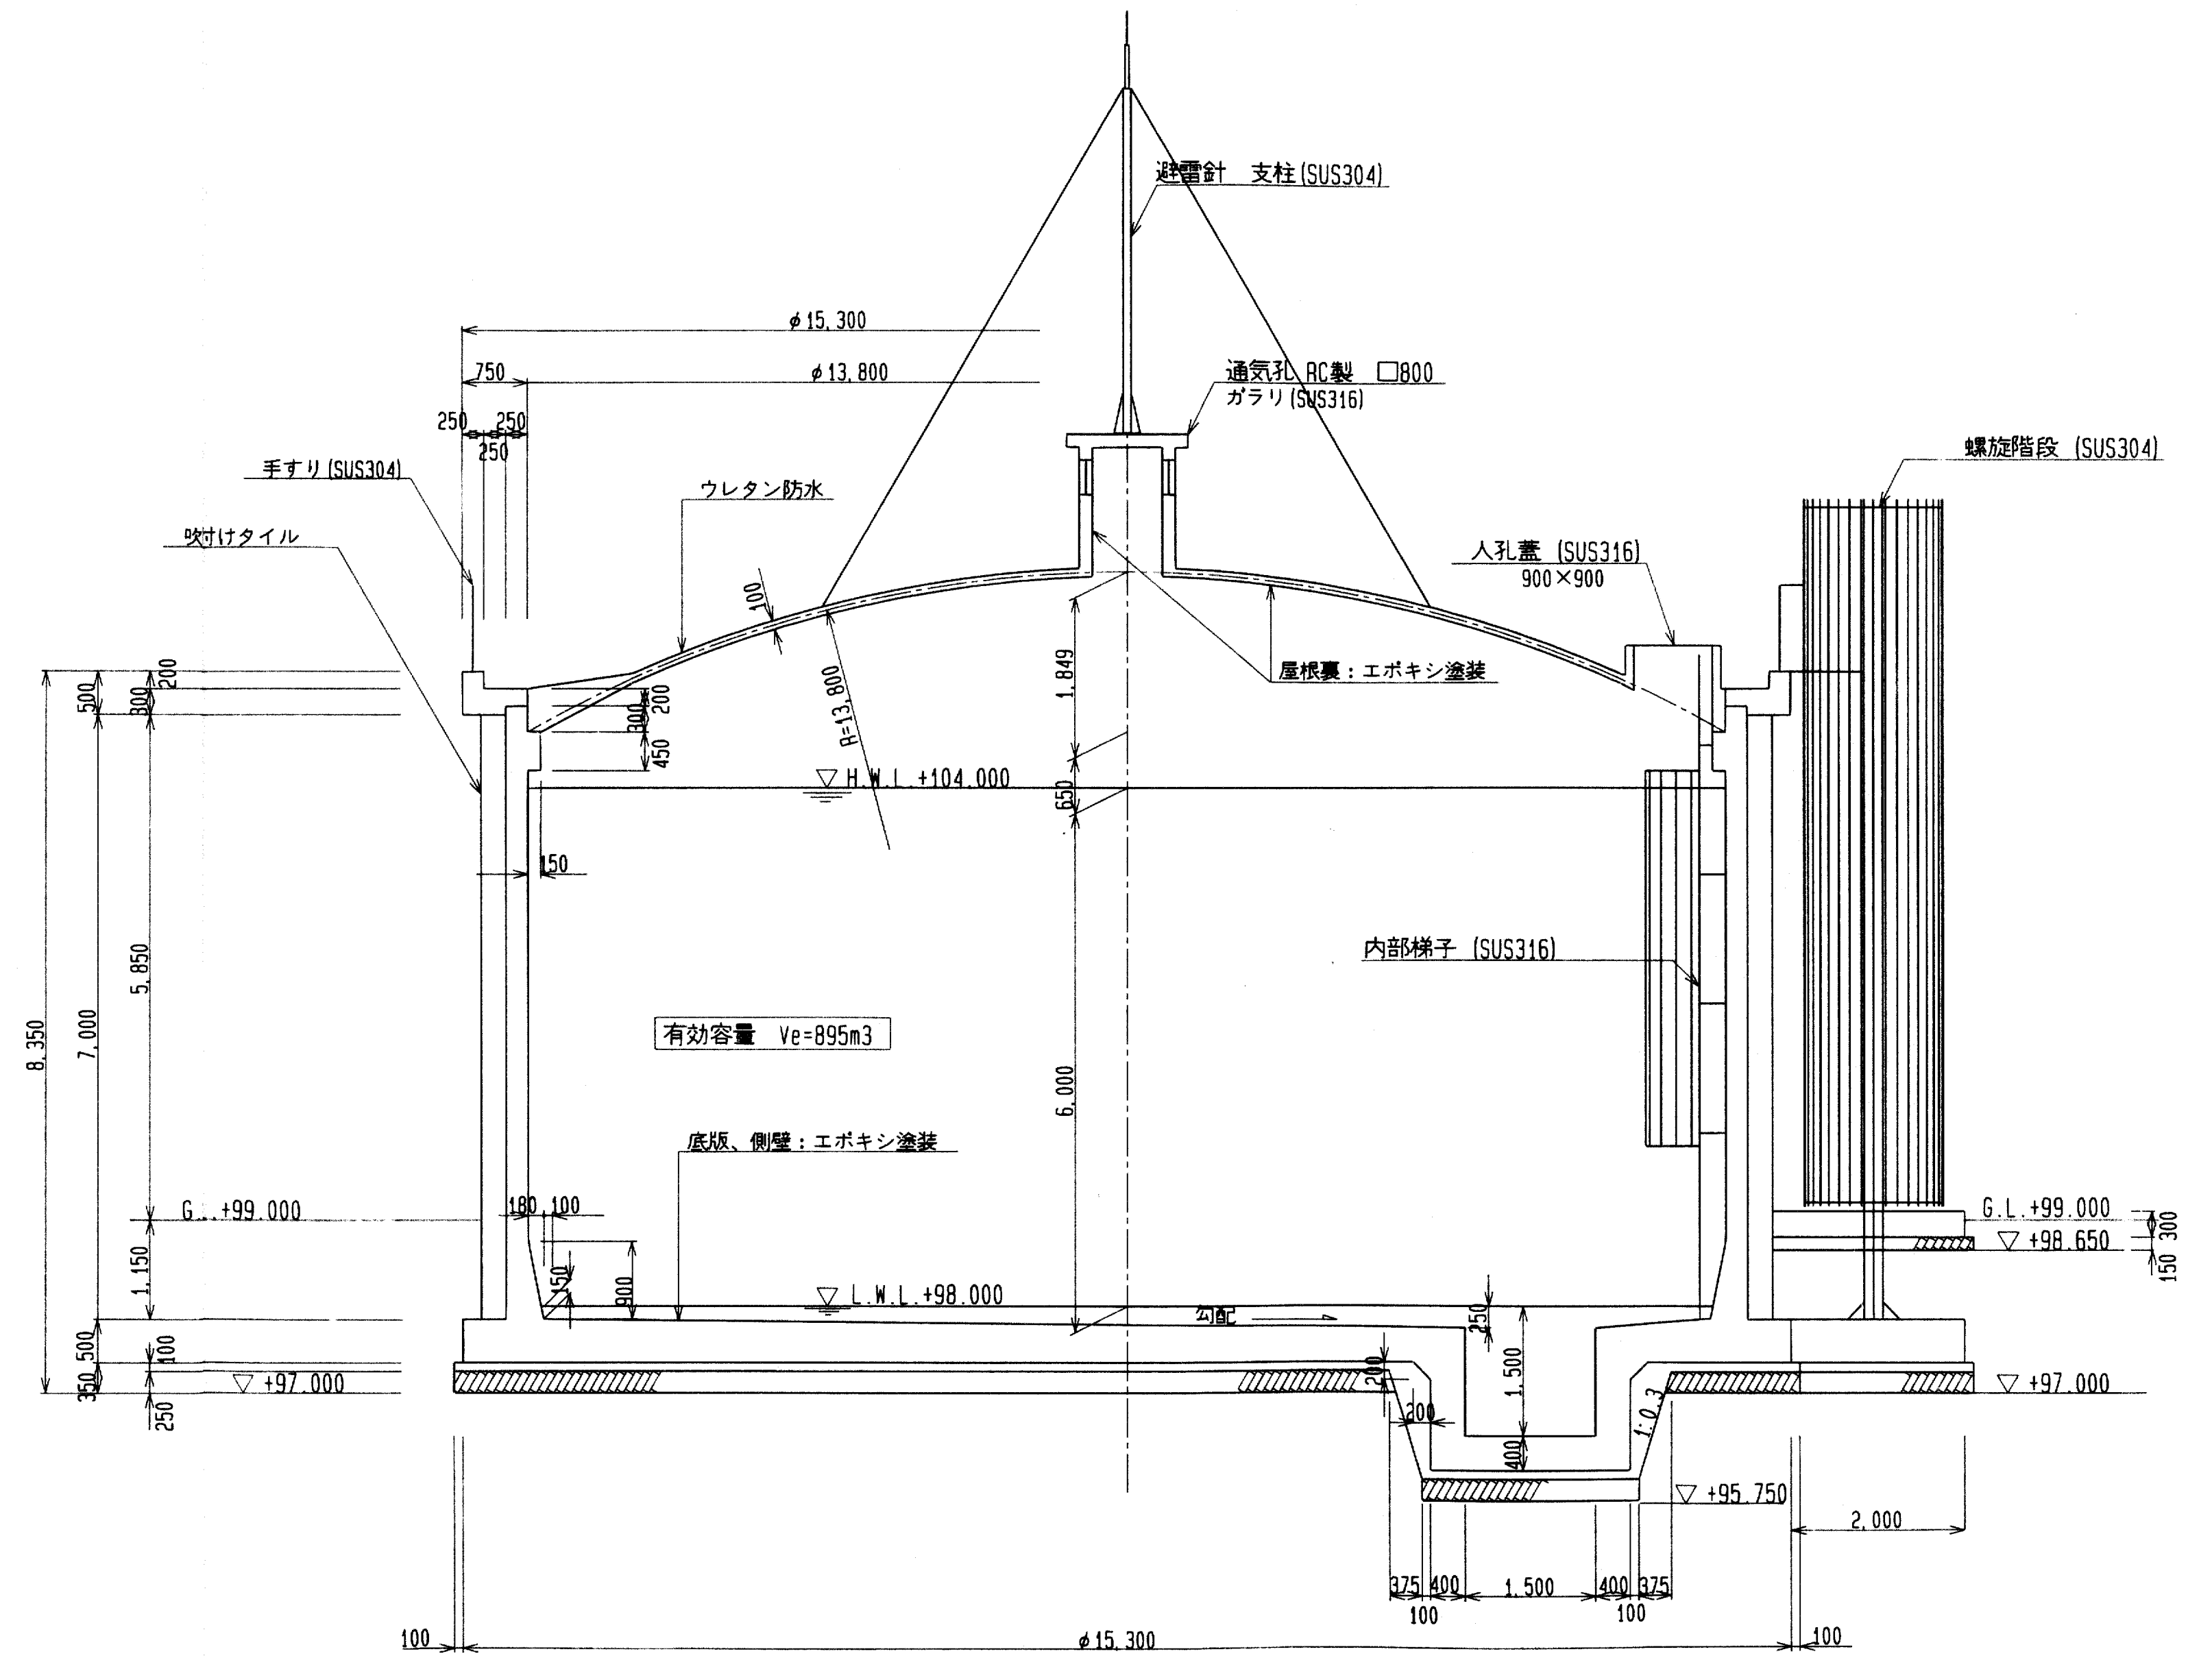

令和8年度
配水池等清掃点検委託業務
中部配水池