



配水池面積表


番号	計算式	面積
①	$24.20 \times 11.94 =$	288.74
②	$24.20 \times 11.945 =$	288.06
併面積		576.80
面積		$576.80 \times \frac{1}{2} = 288.40$

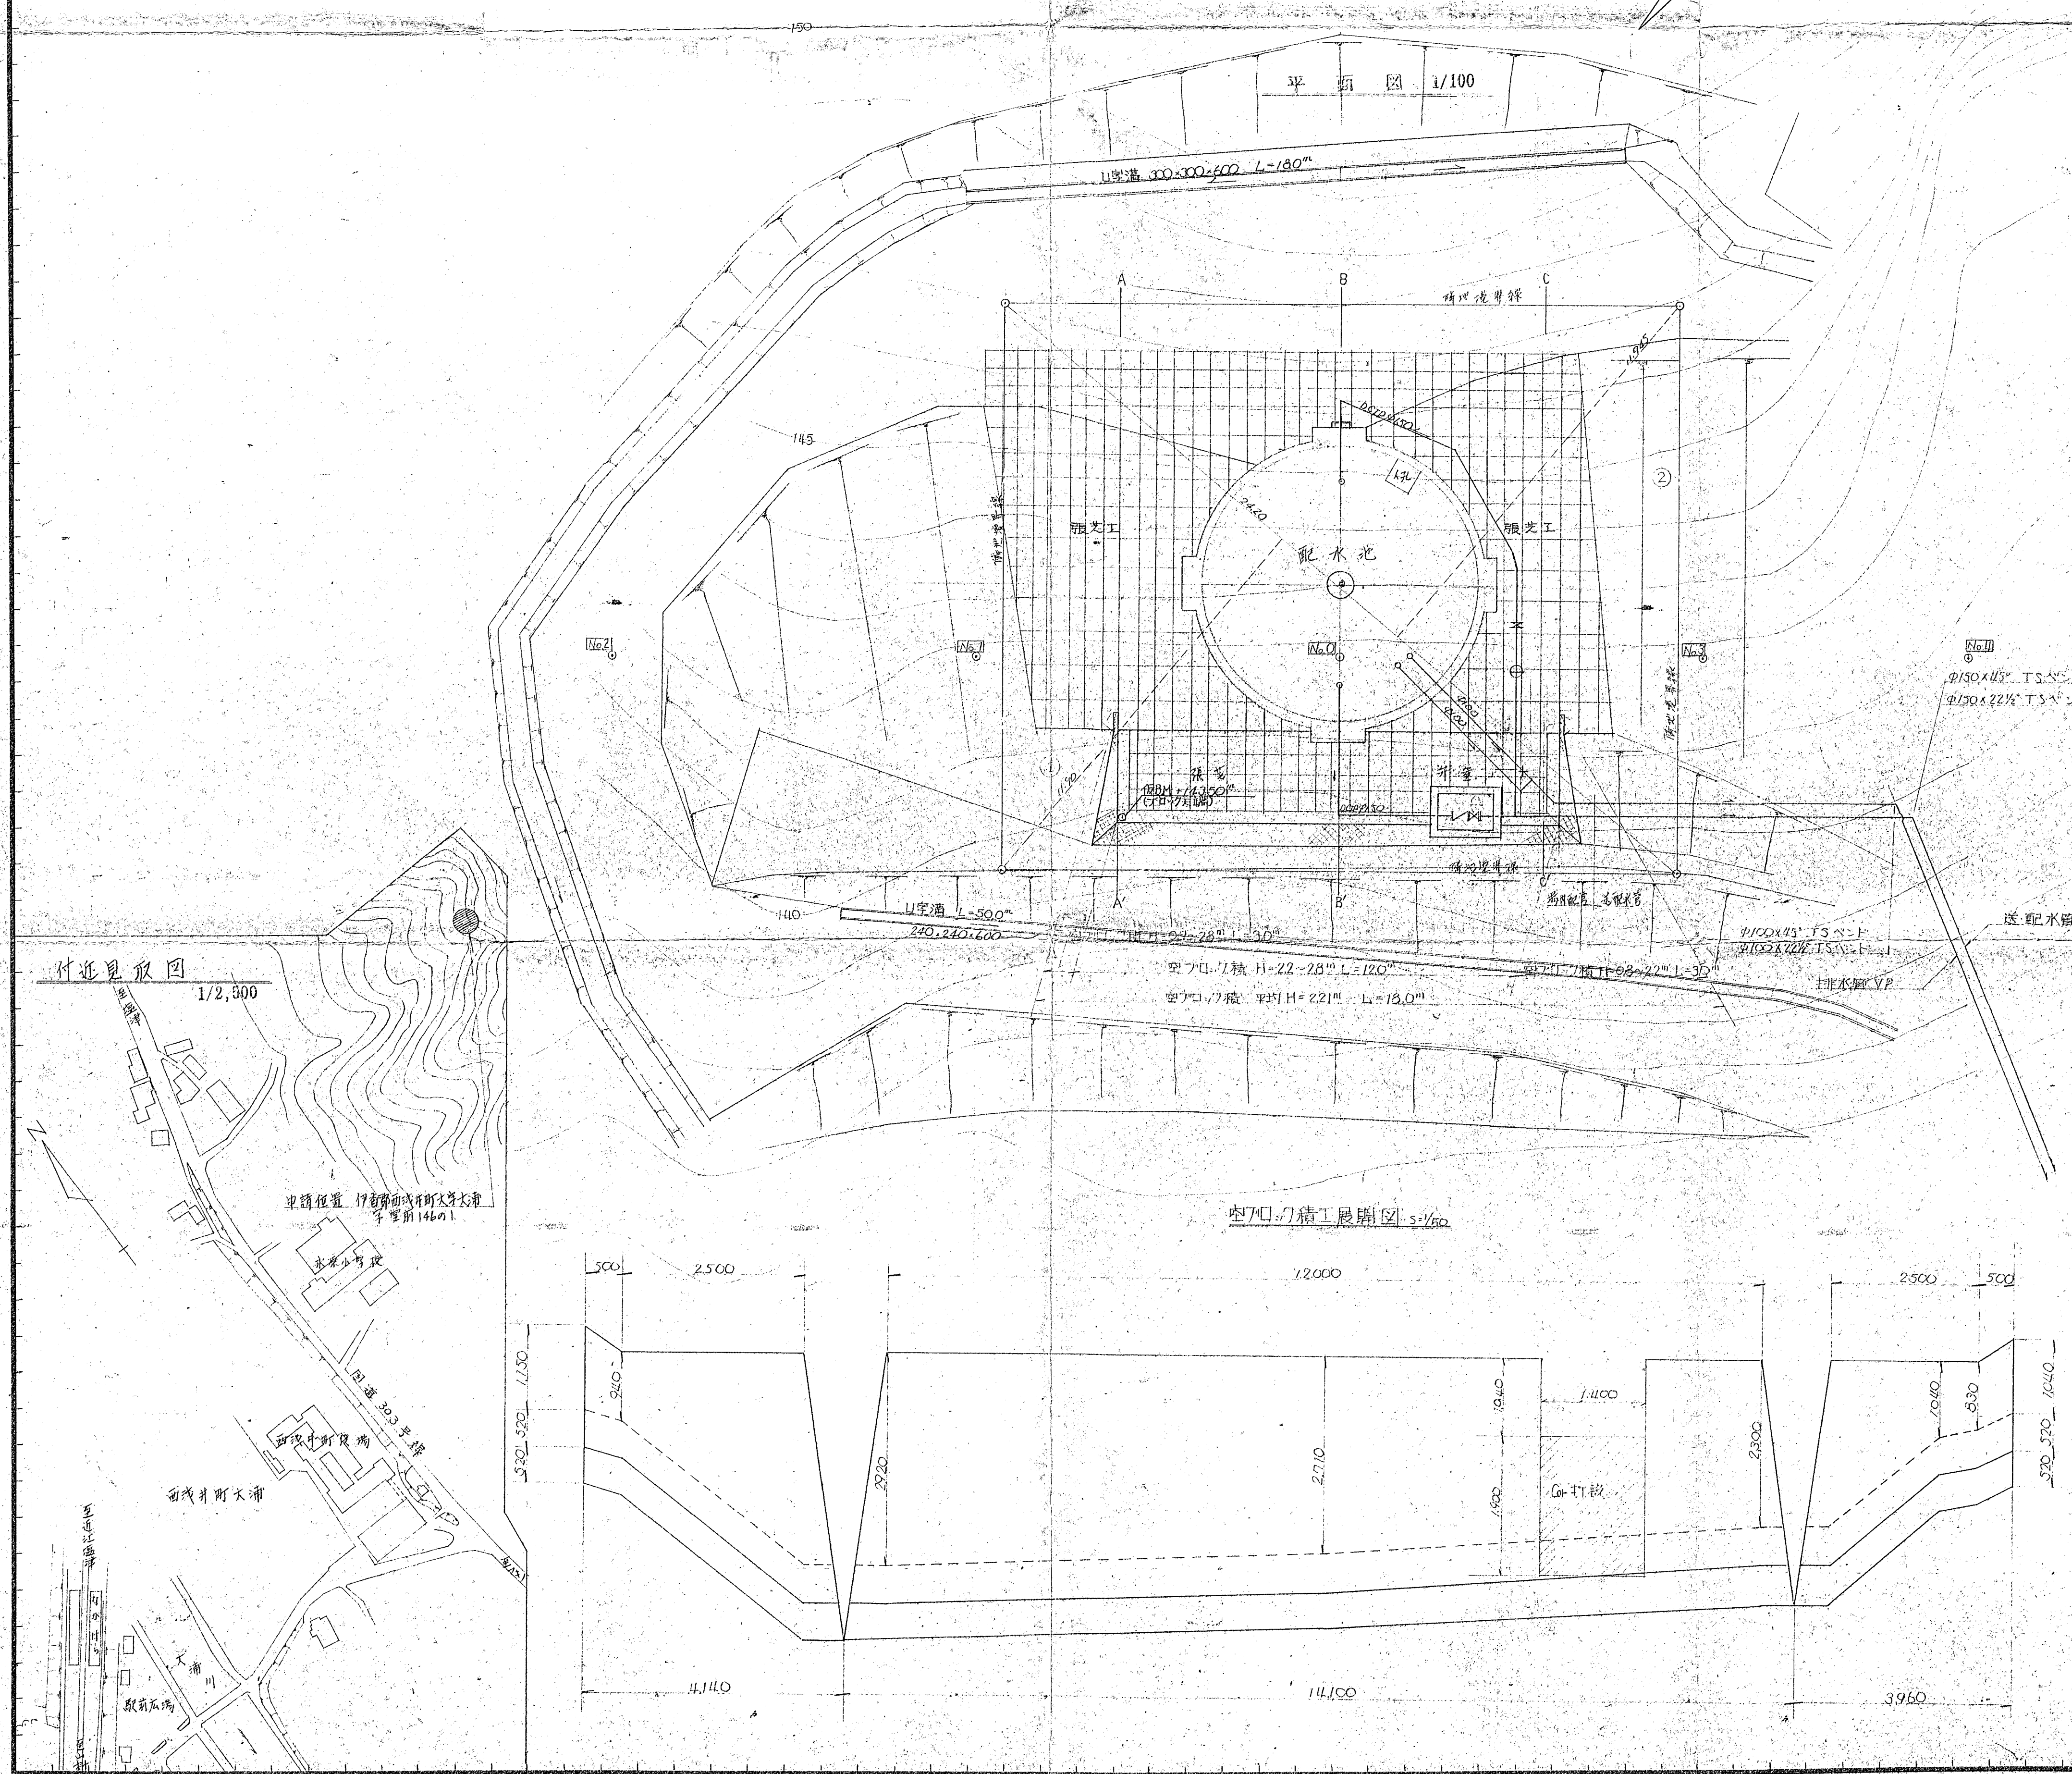

U字溝 300×300 s=1/10
(RC)

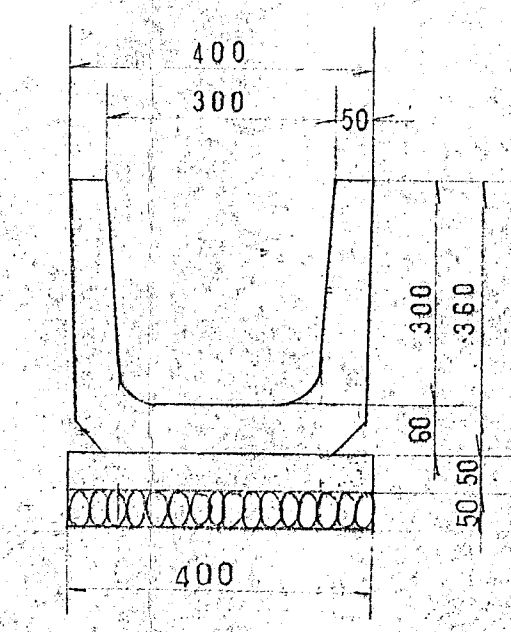

空700/1積標準図 s=1/30

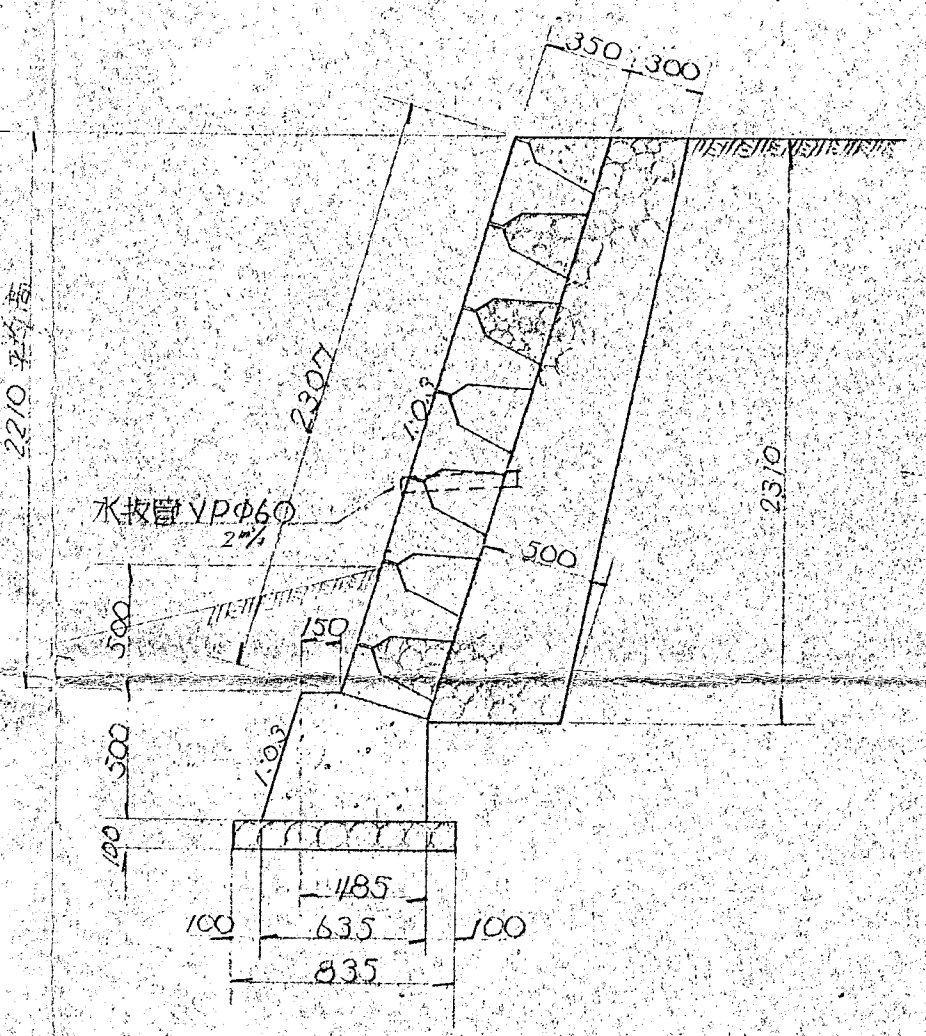

空700/1積標準10m当り材料表

品名	規格	単位	数量
コンクリート	厚35cm	m ²	10.00
胴込栗石	5~15	m ³	1.20
型込栗石	5~15	m ³	4.00
投型材料	1.0×1.0	m ²	10.00
水抜きVP	φ40	m	2.00

空700/1積基礎10m当り材料表

品名	規格	単位	数量
コンクリート	C=210kg/m ³ (1/2) (0.485+0.635) × 0.5 - 1/2 × (0.335 × 0.1) × 10	m ³	2.63

令和8年度
配水池等清掃点検委託業務
永原北部配水池