
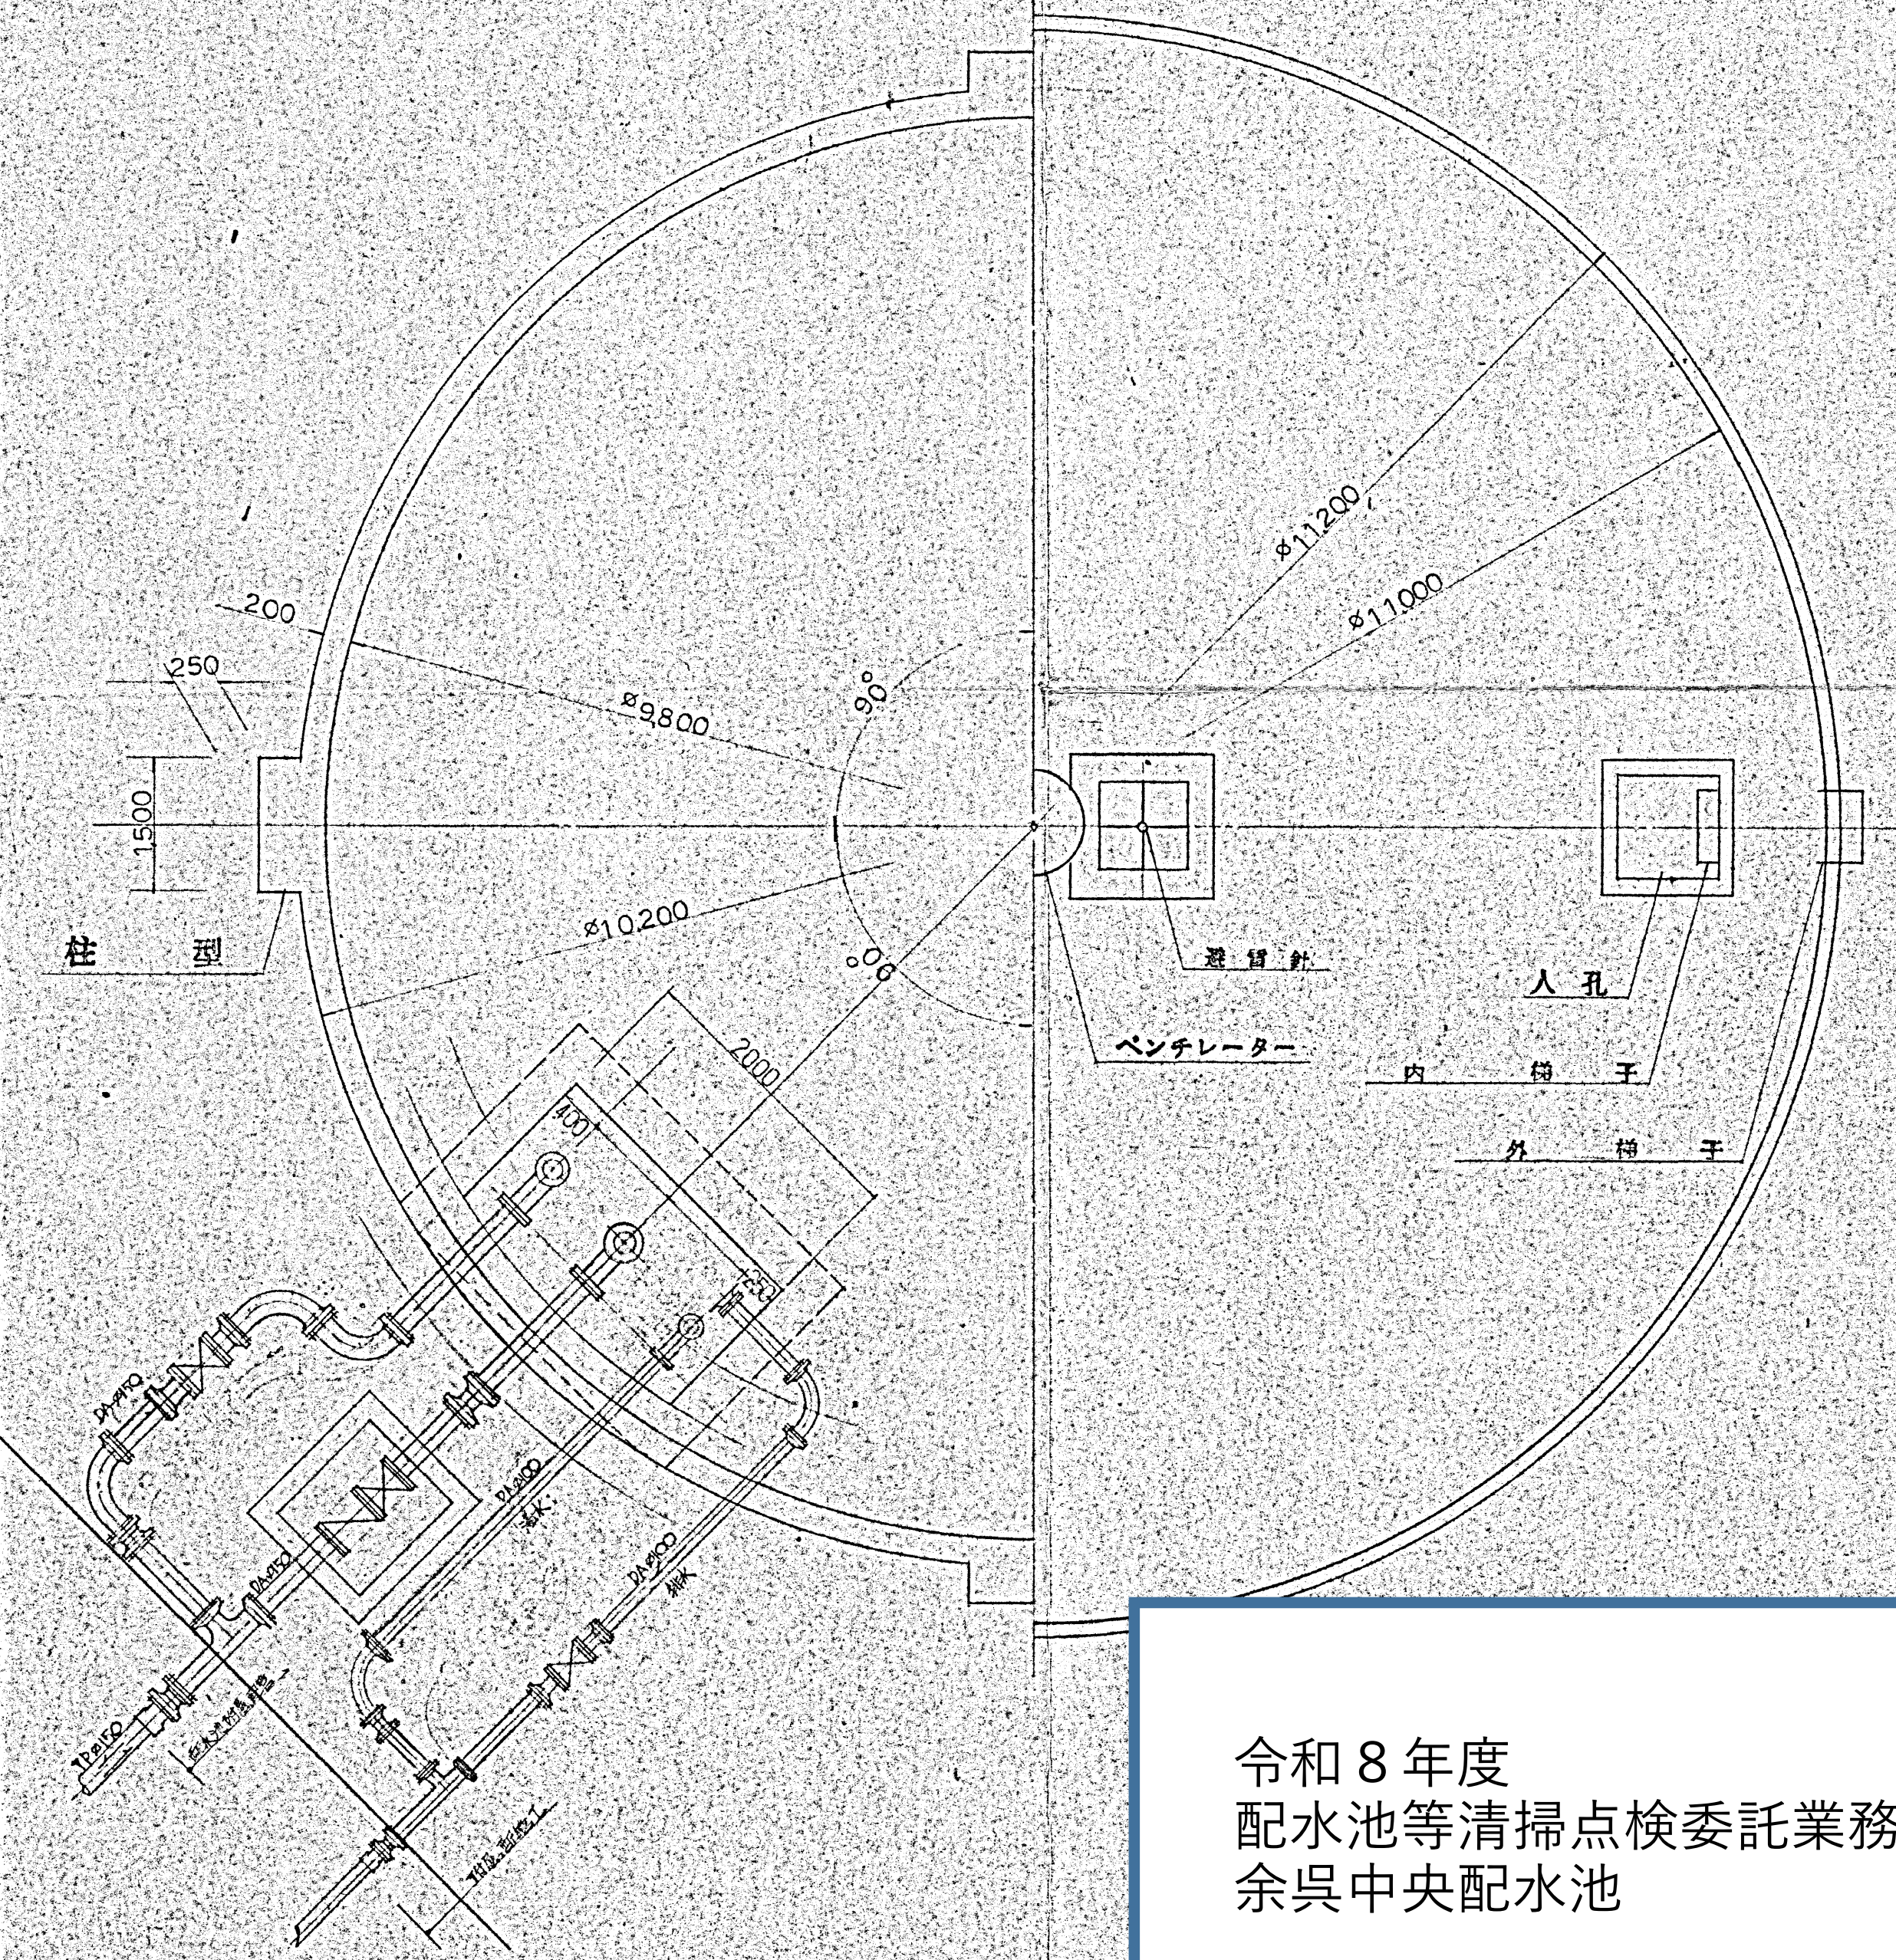


縦断図

側面図

横断図

平面図

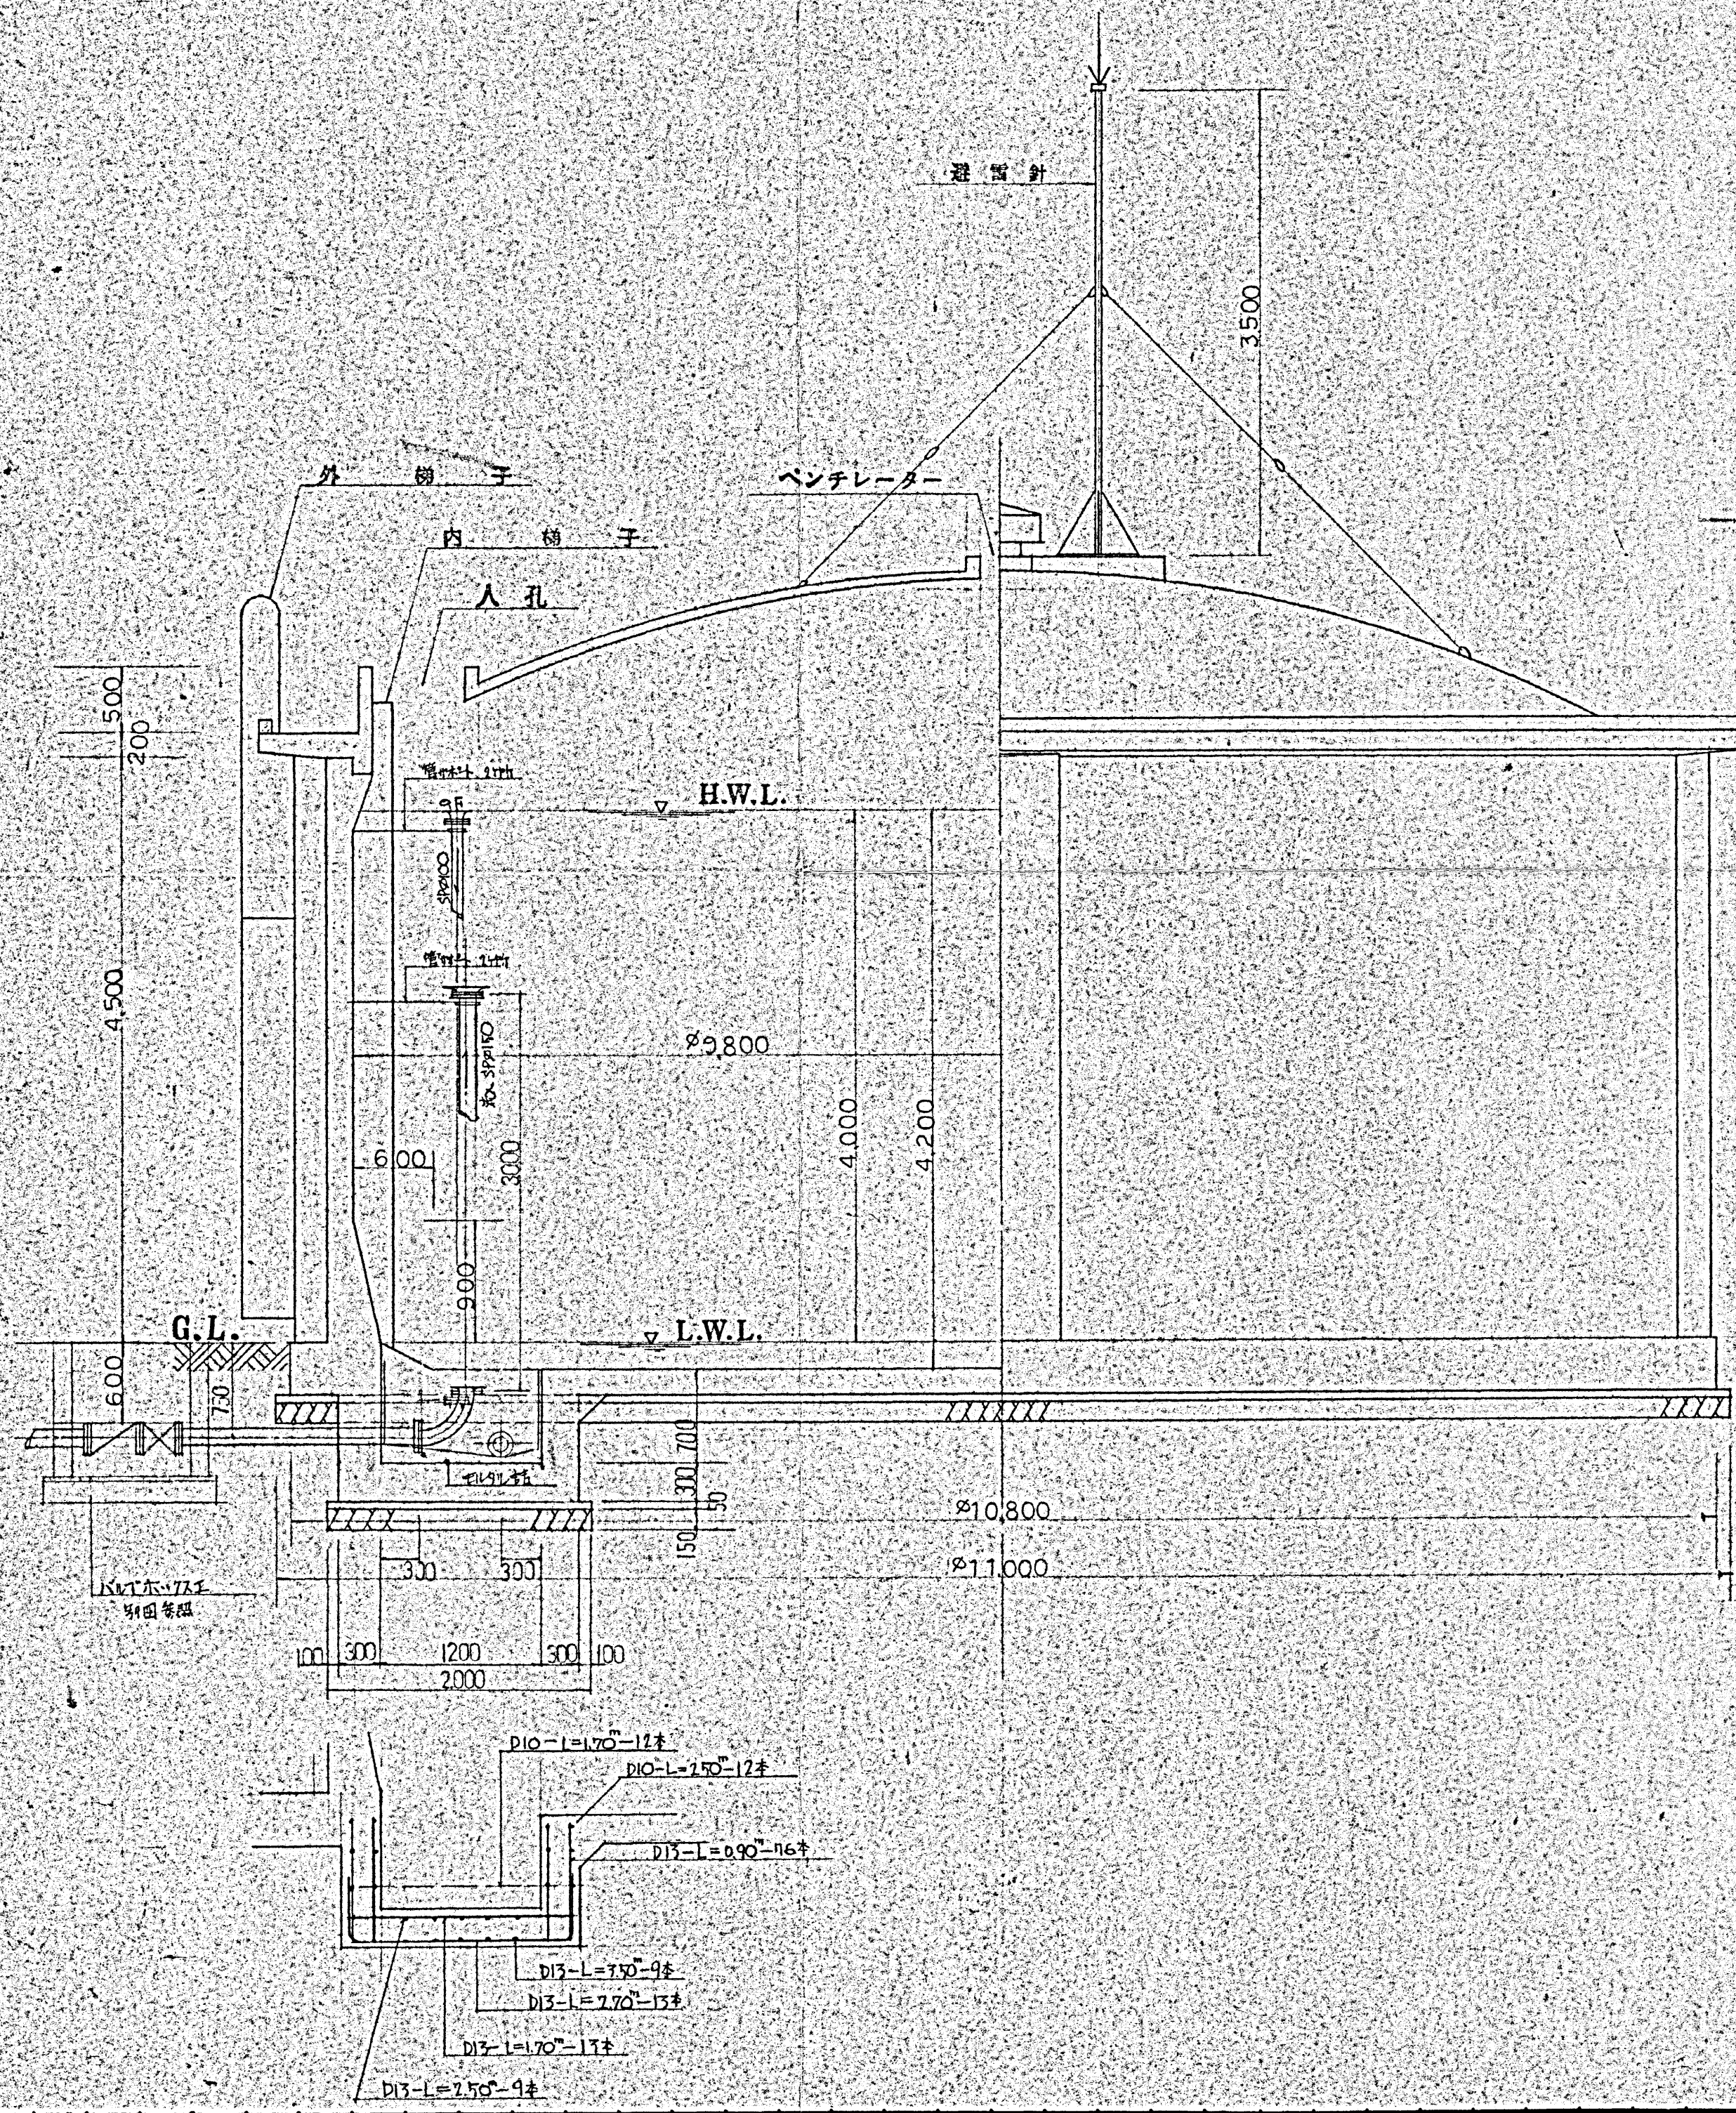

令和 8 年度
配水池等清掃点検委託業務
余呉中央配水池